



# PLANTAS PORTALES. Detalle.


ESTADO REHABILITADO

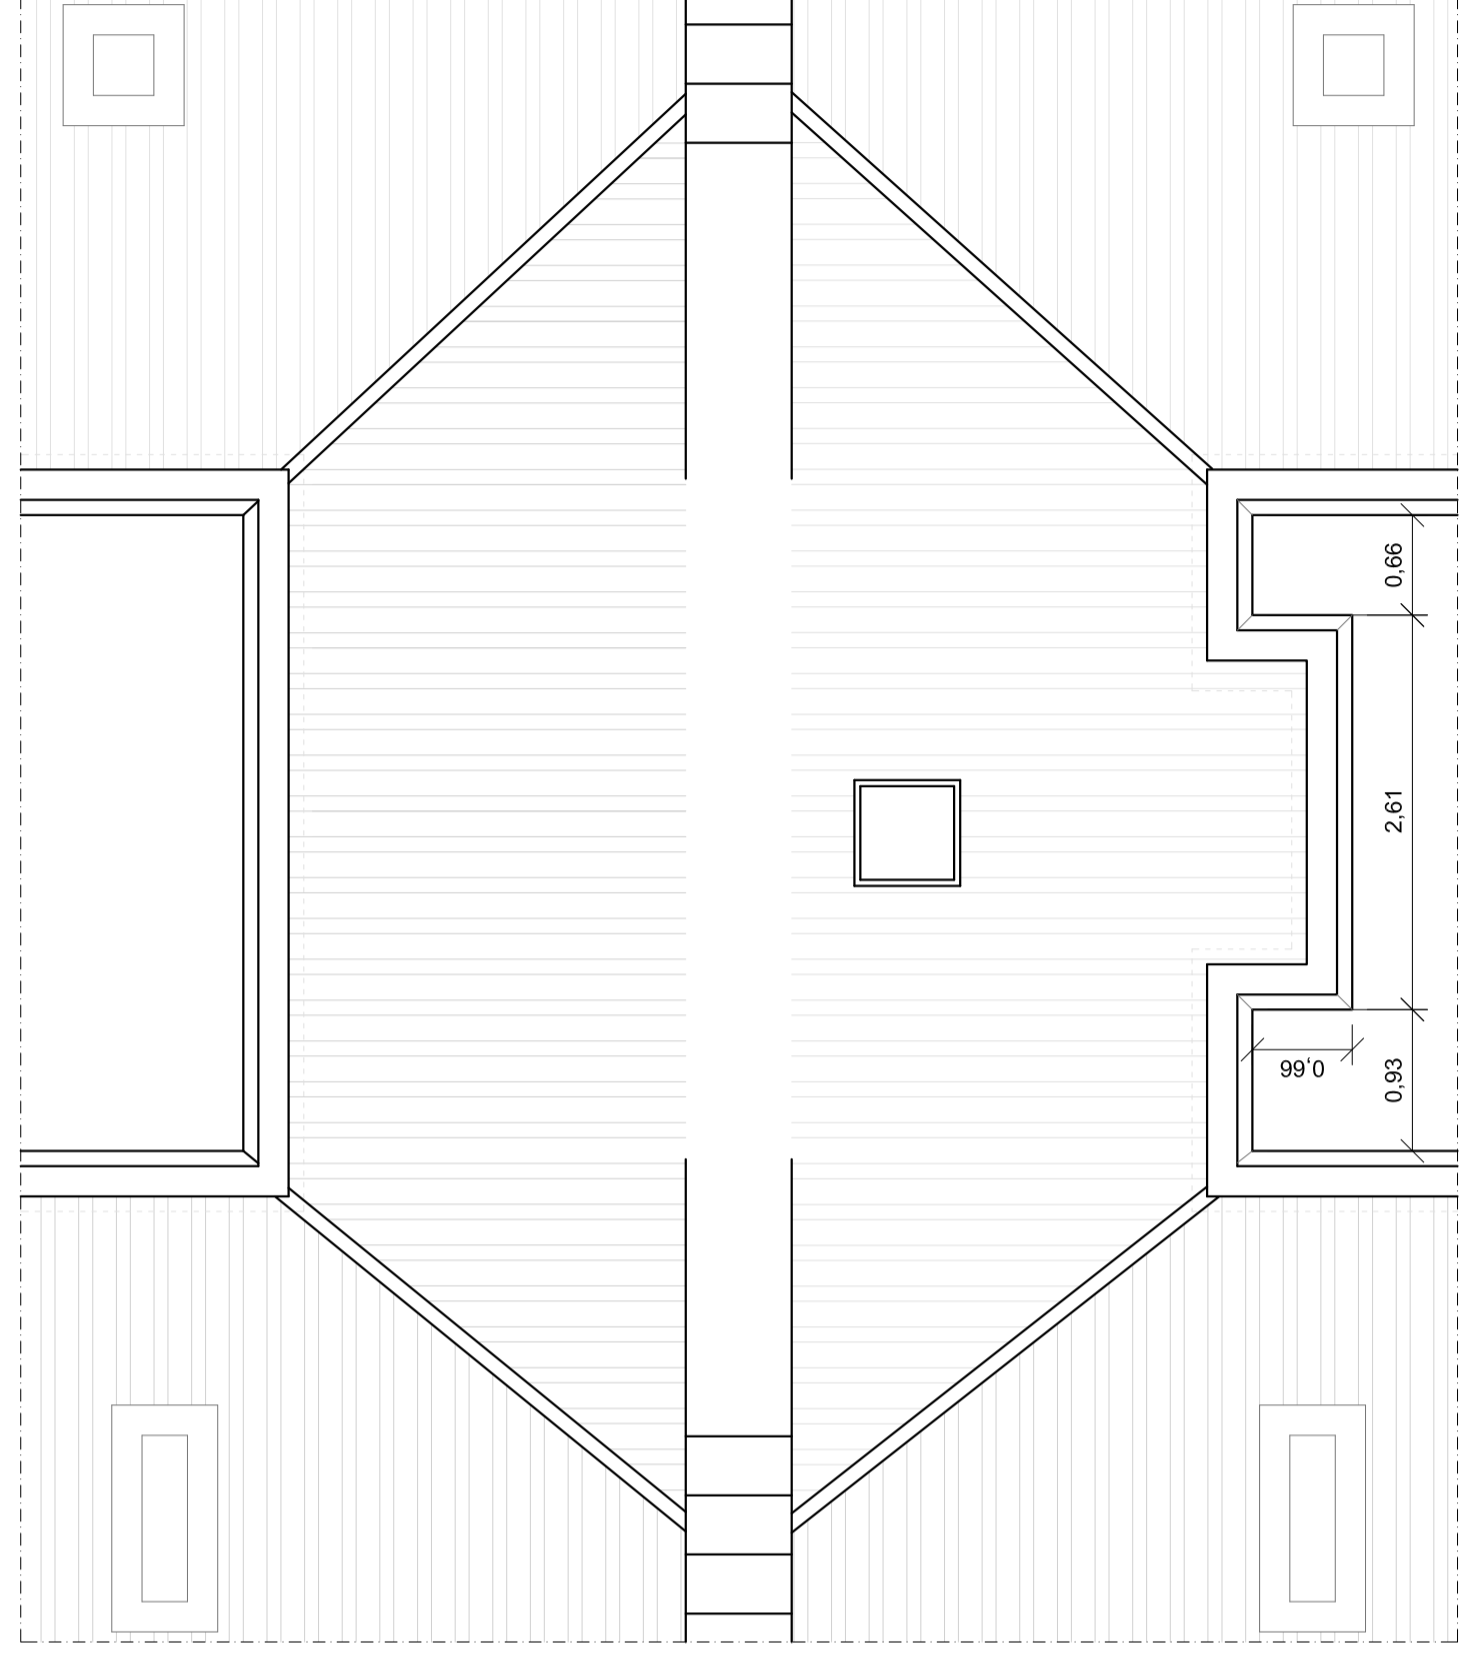


PLANTA CUBIERTAS  
(portales 7 a 9)

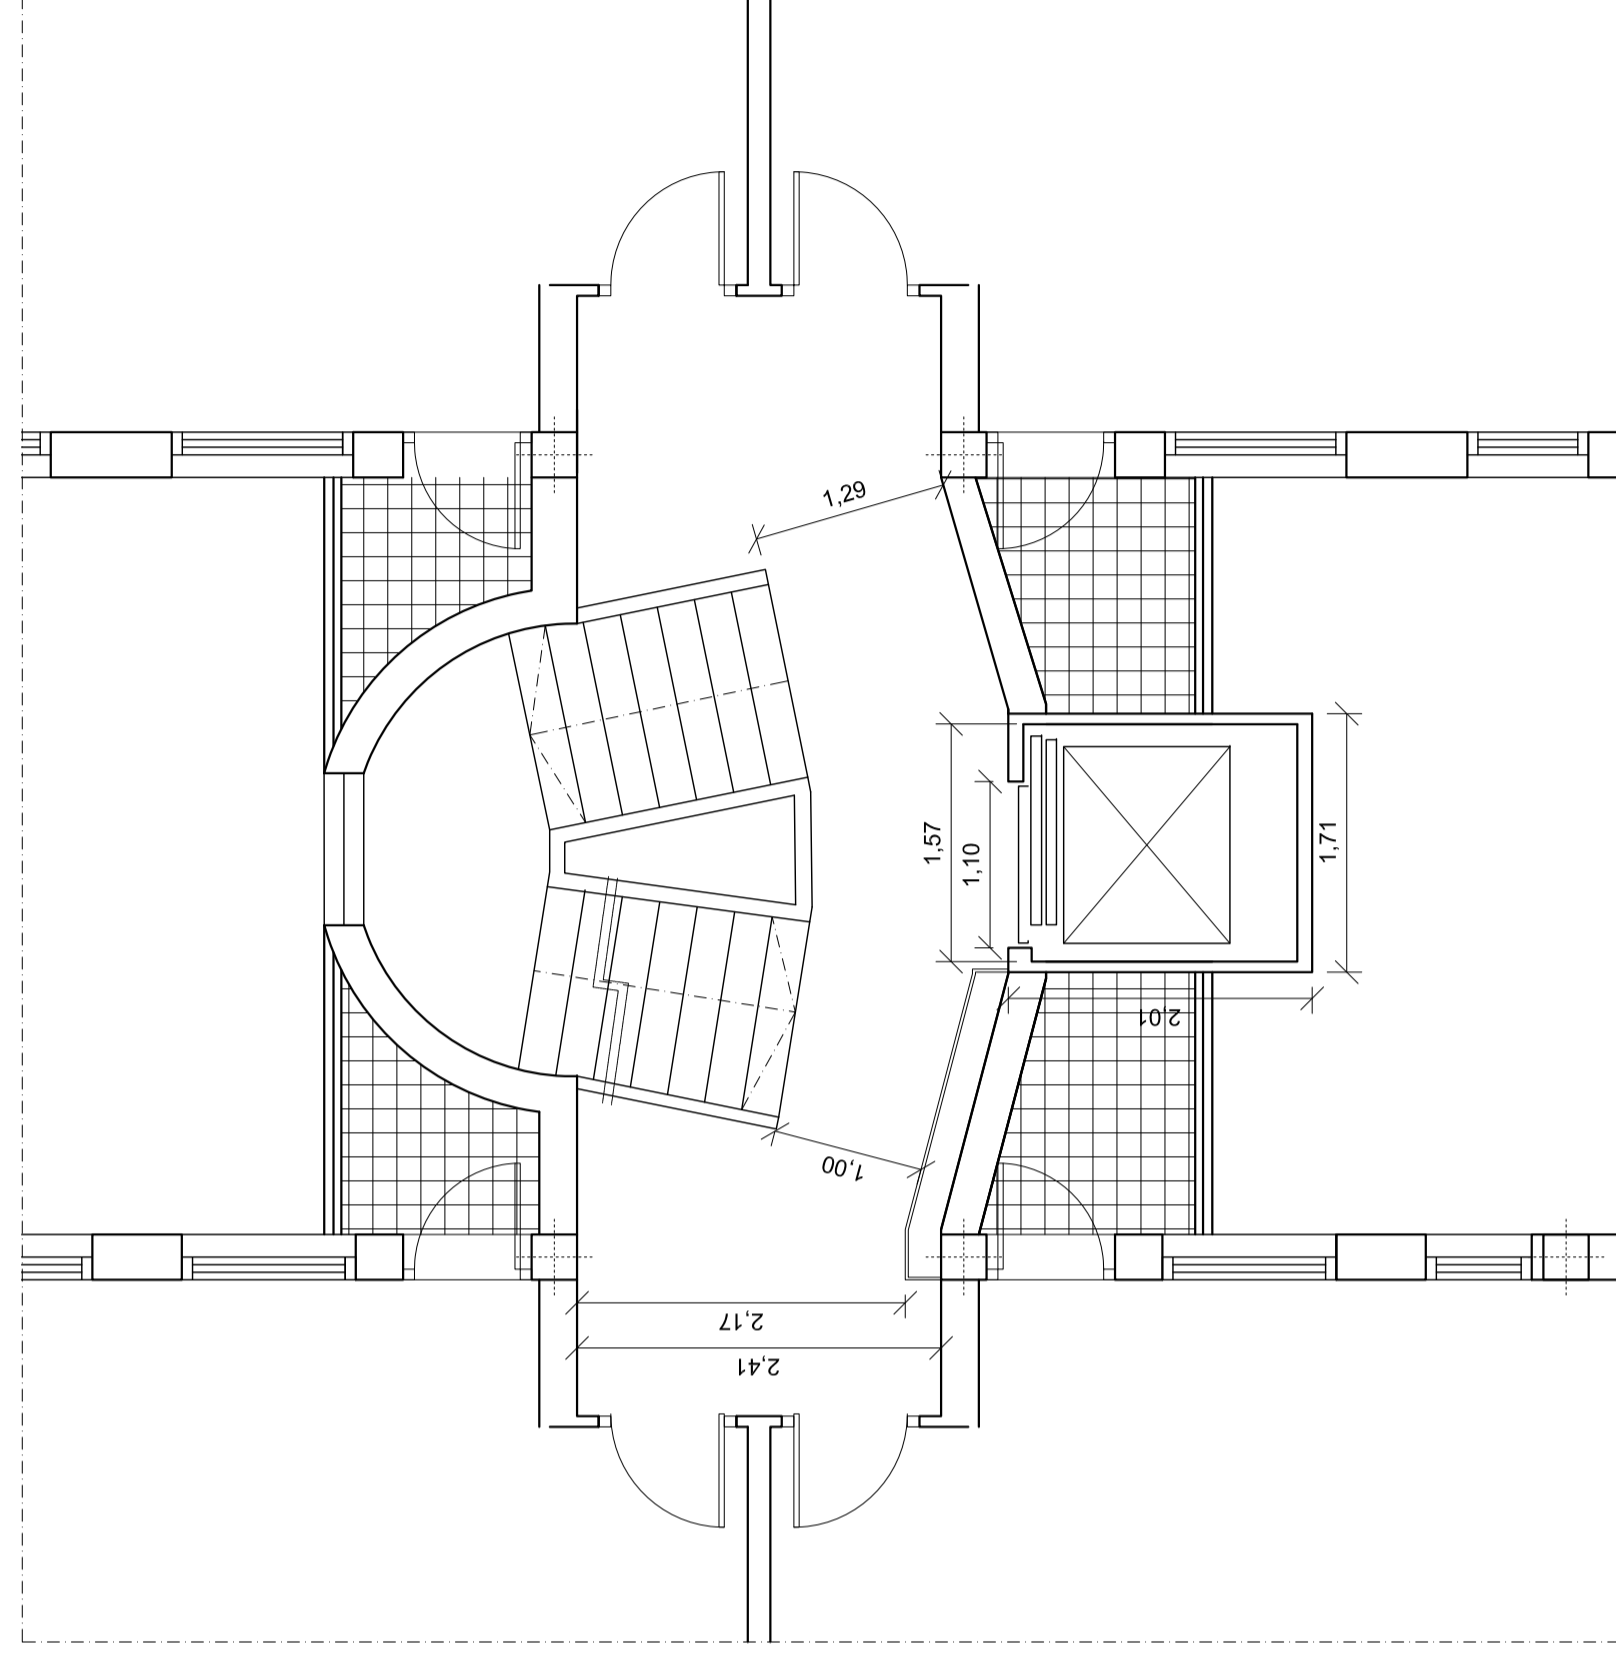


PLANTA TIPO  
(portales 7 a 9)

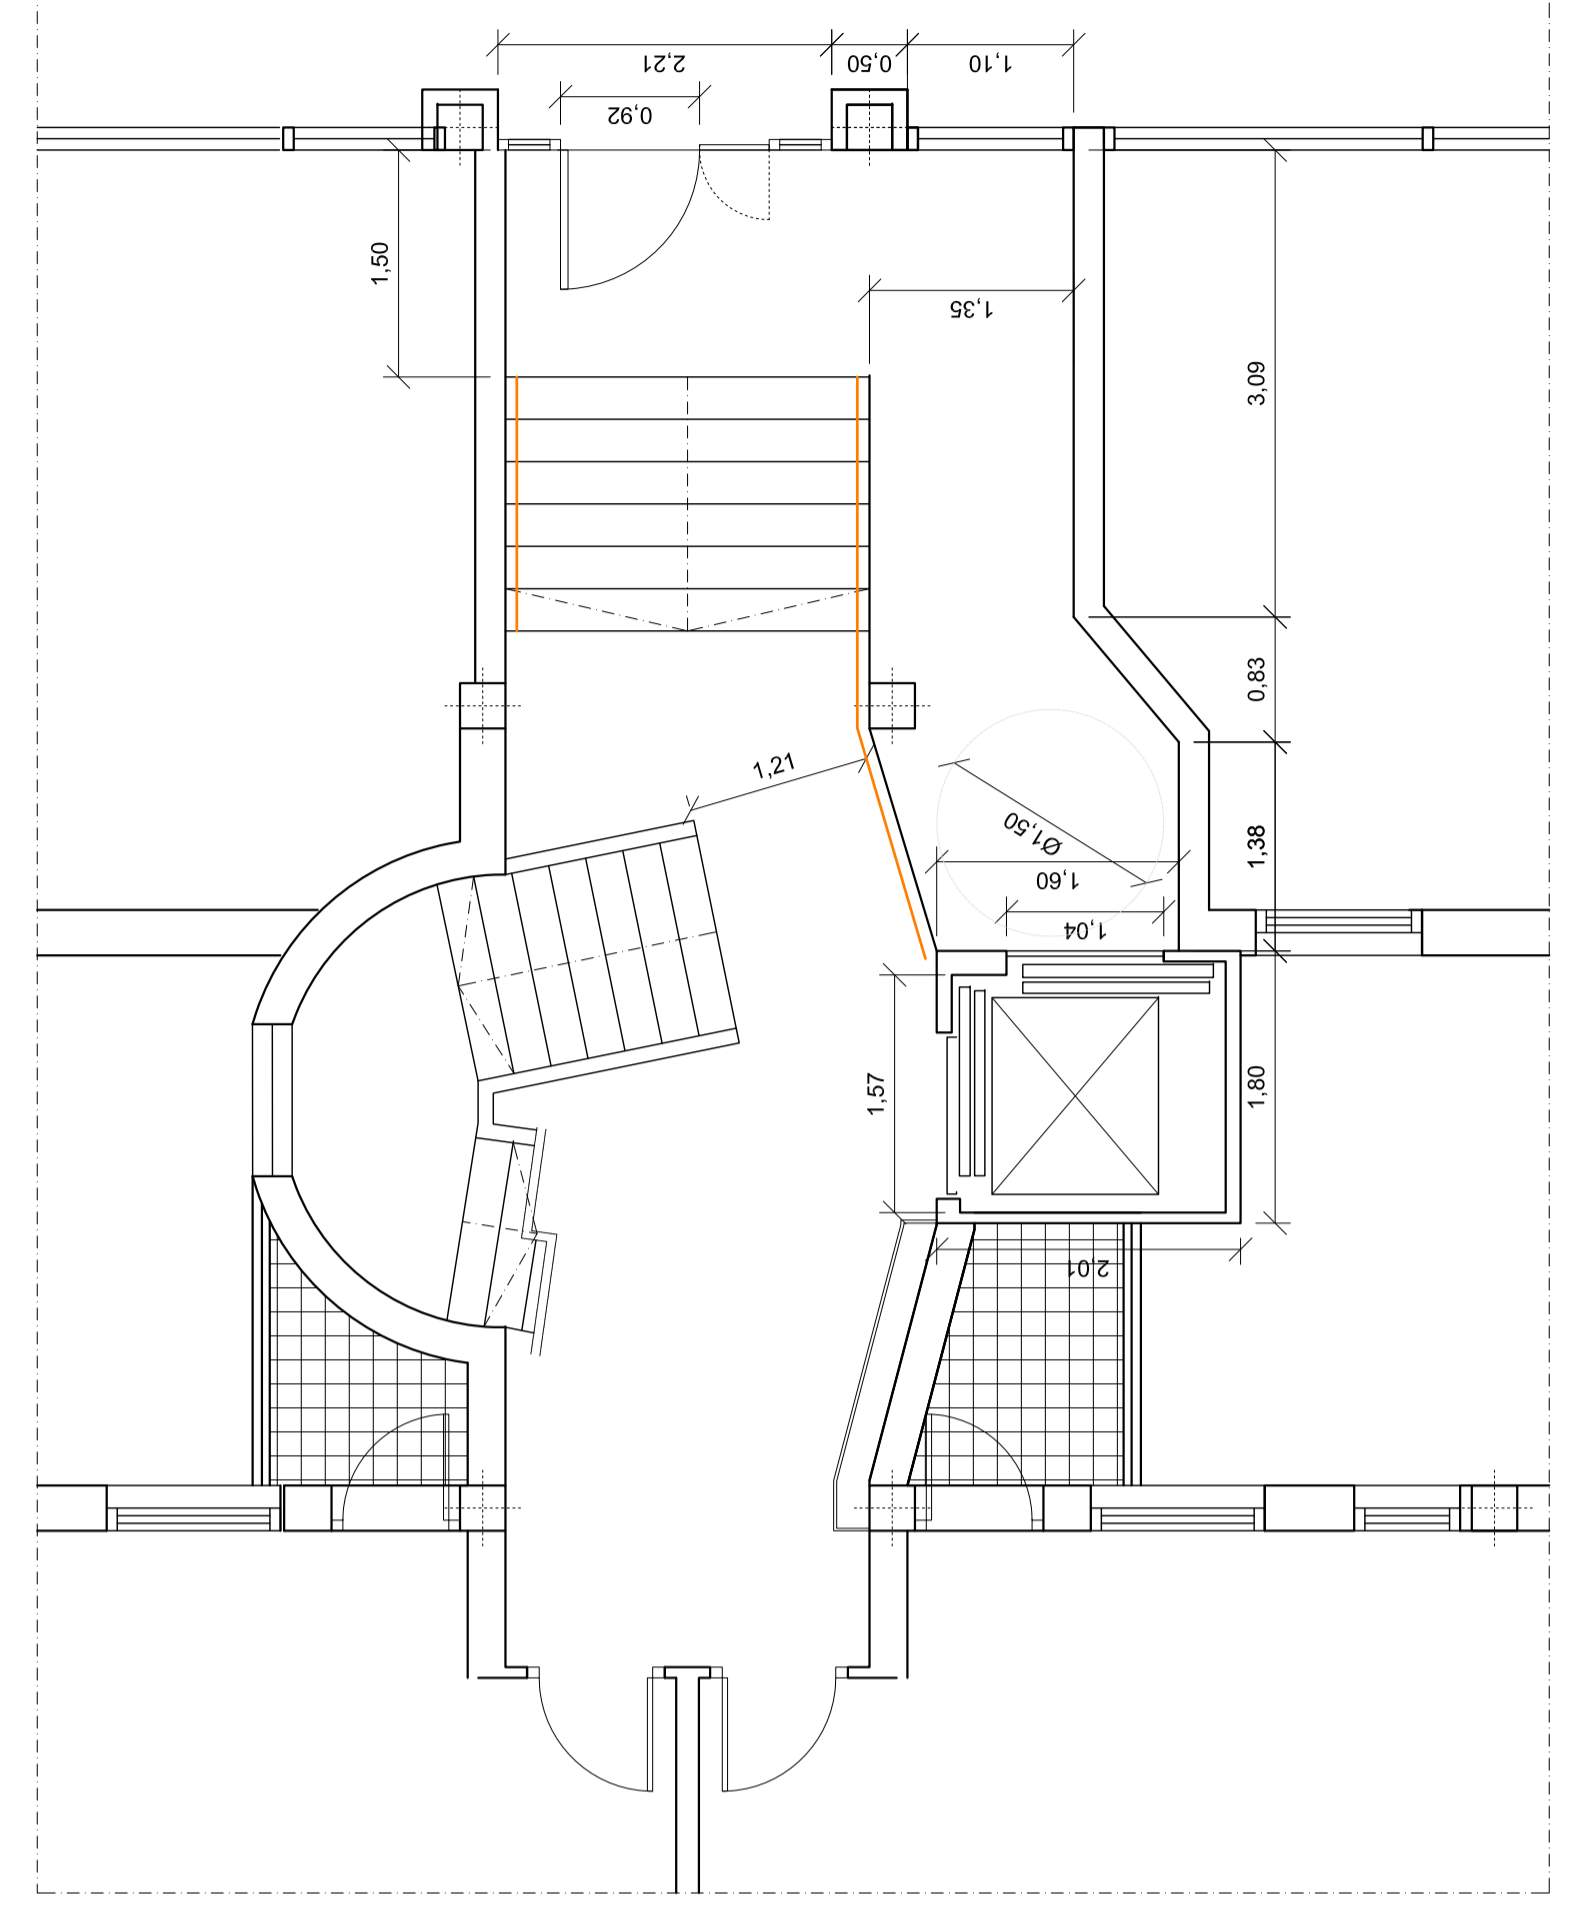


PLANTA BAJA  
(portales 7 a 9)

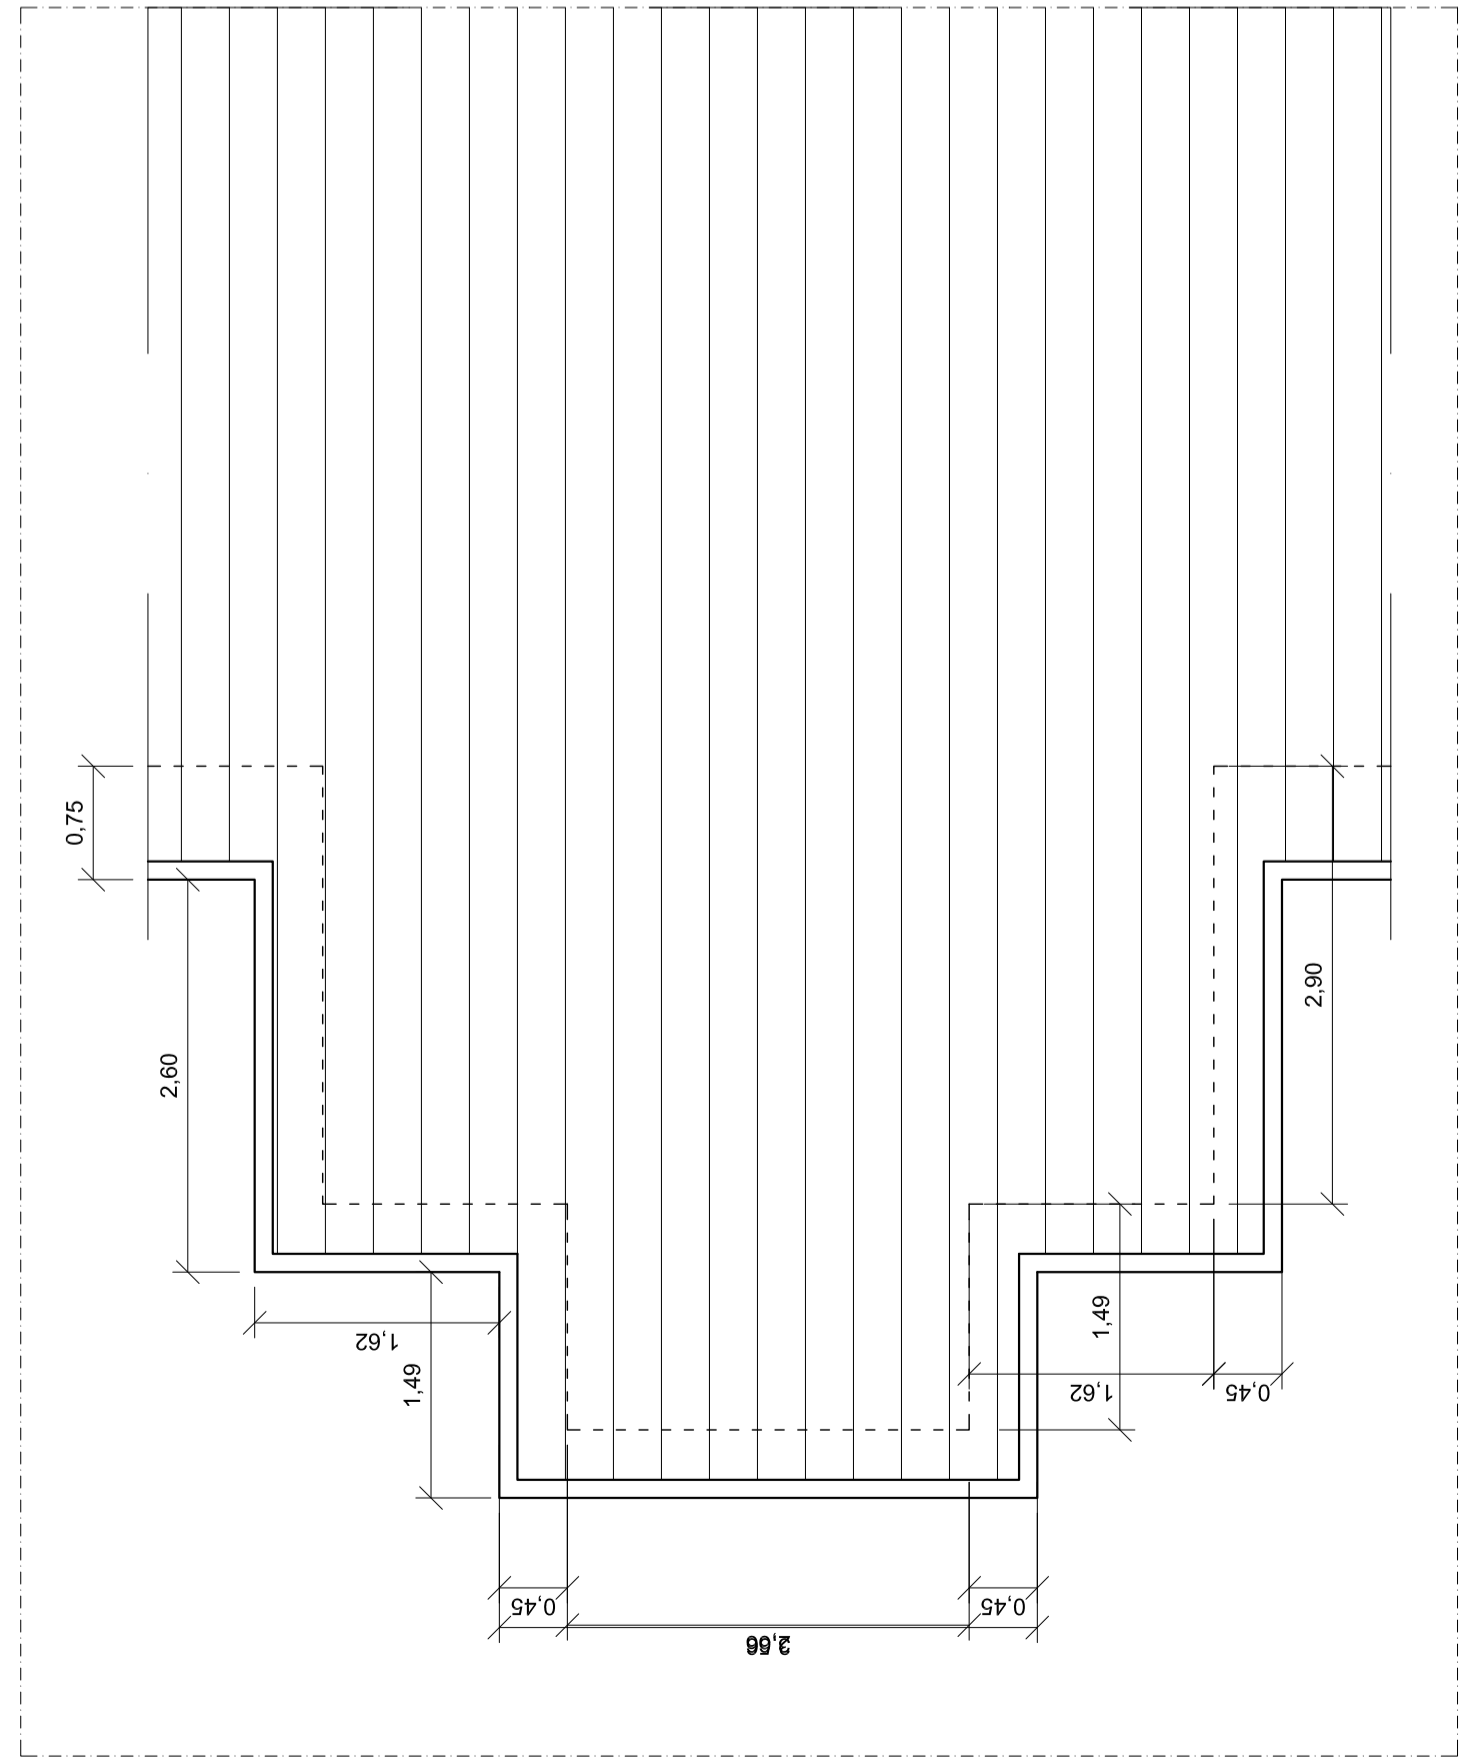

PLANTA CUBIERTAS  
(portales 2 a 6)

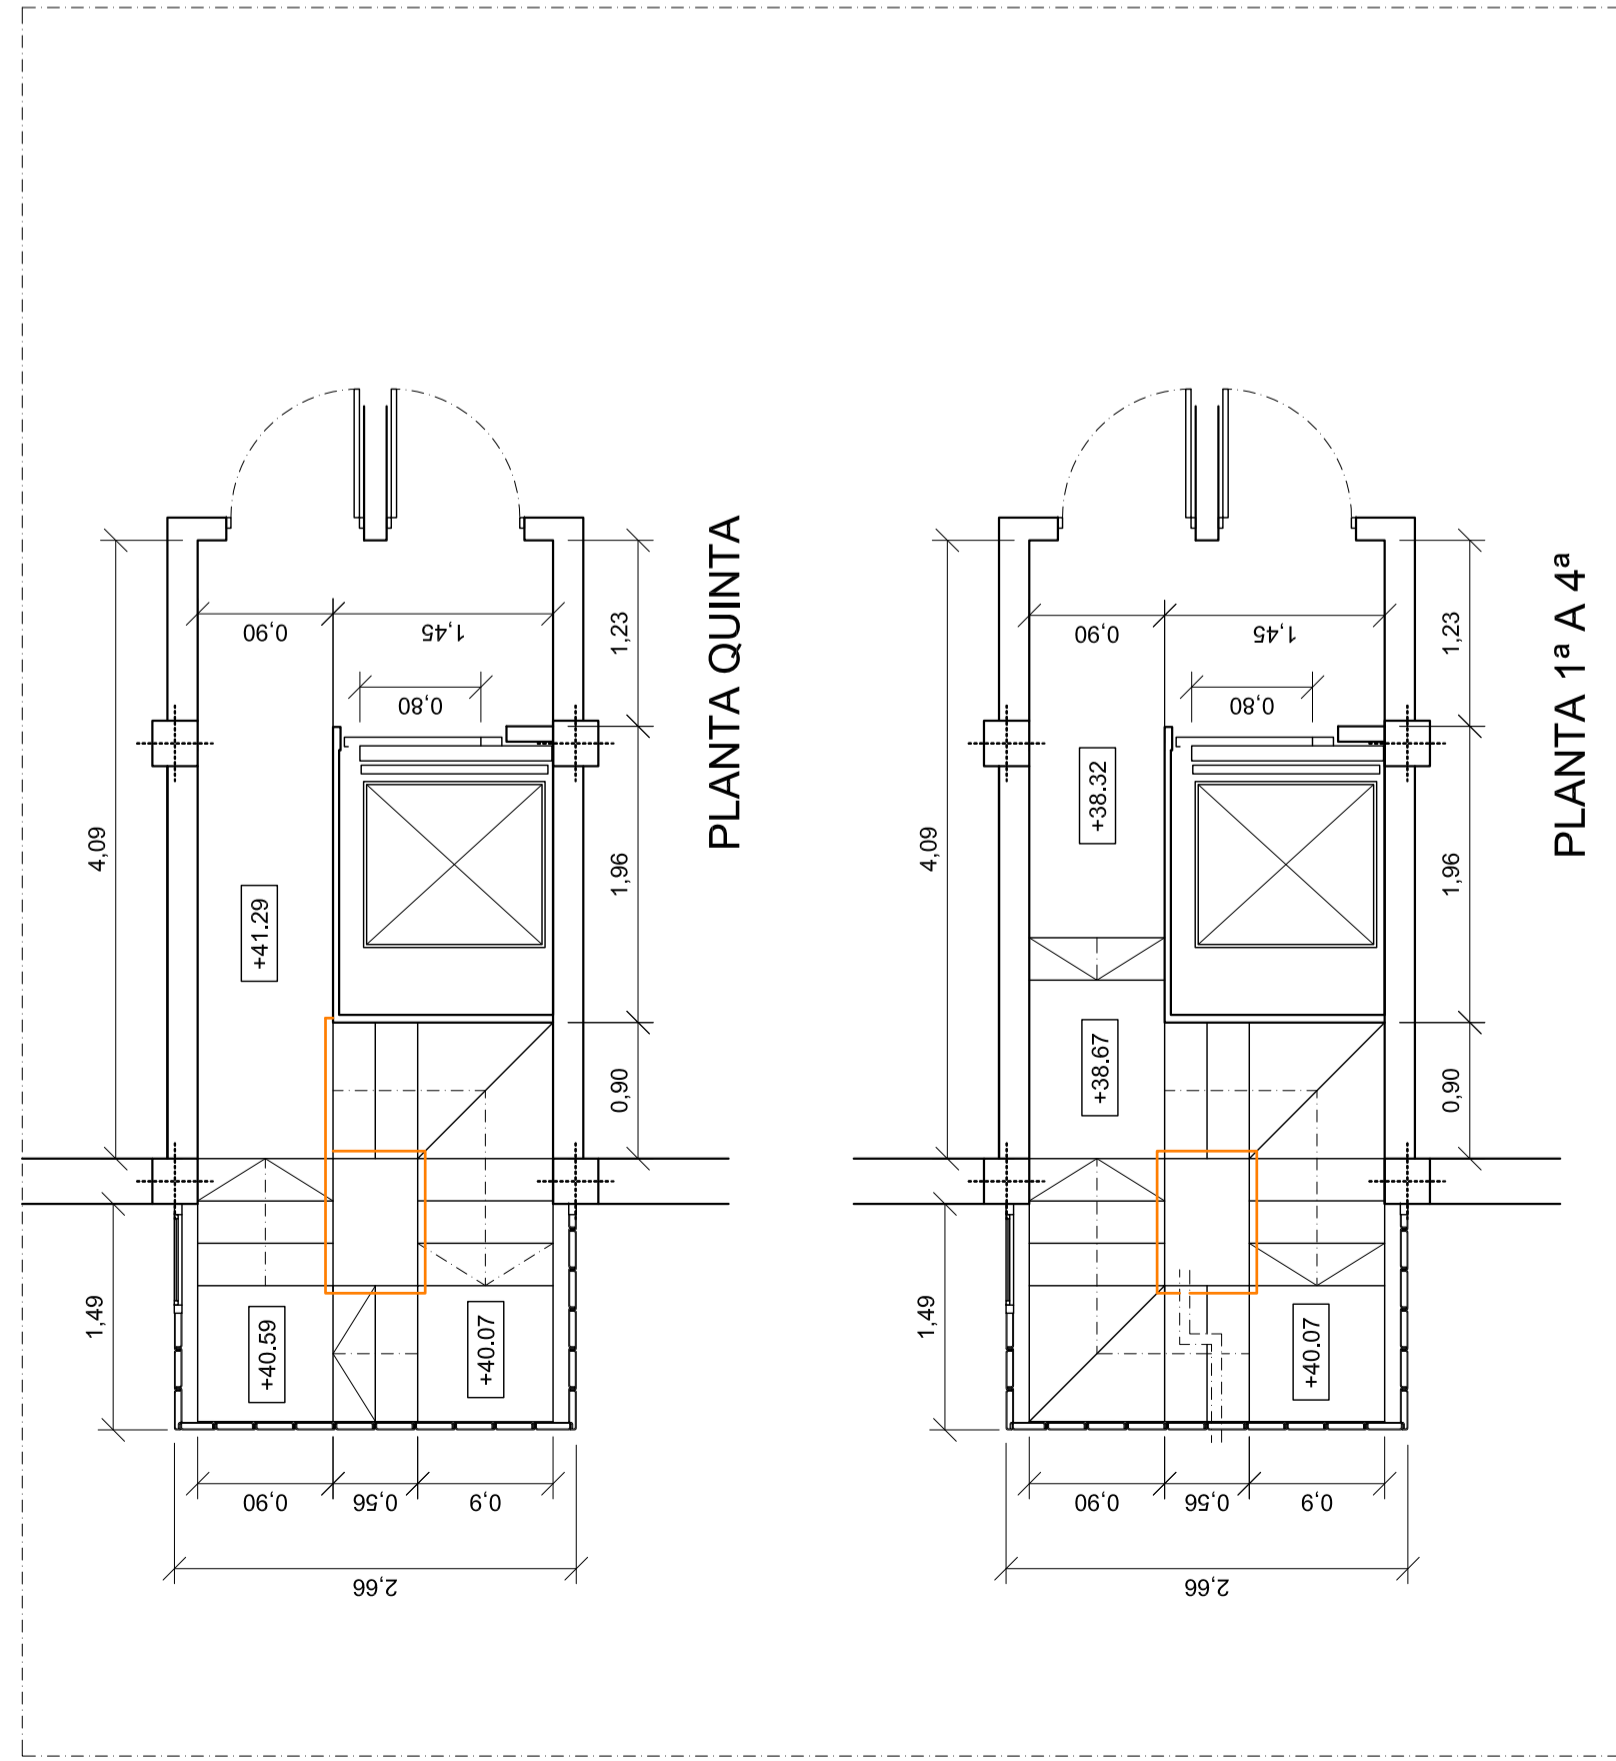

PLANTA TIPO  
(portales 2 a 6)

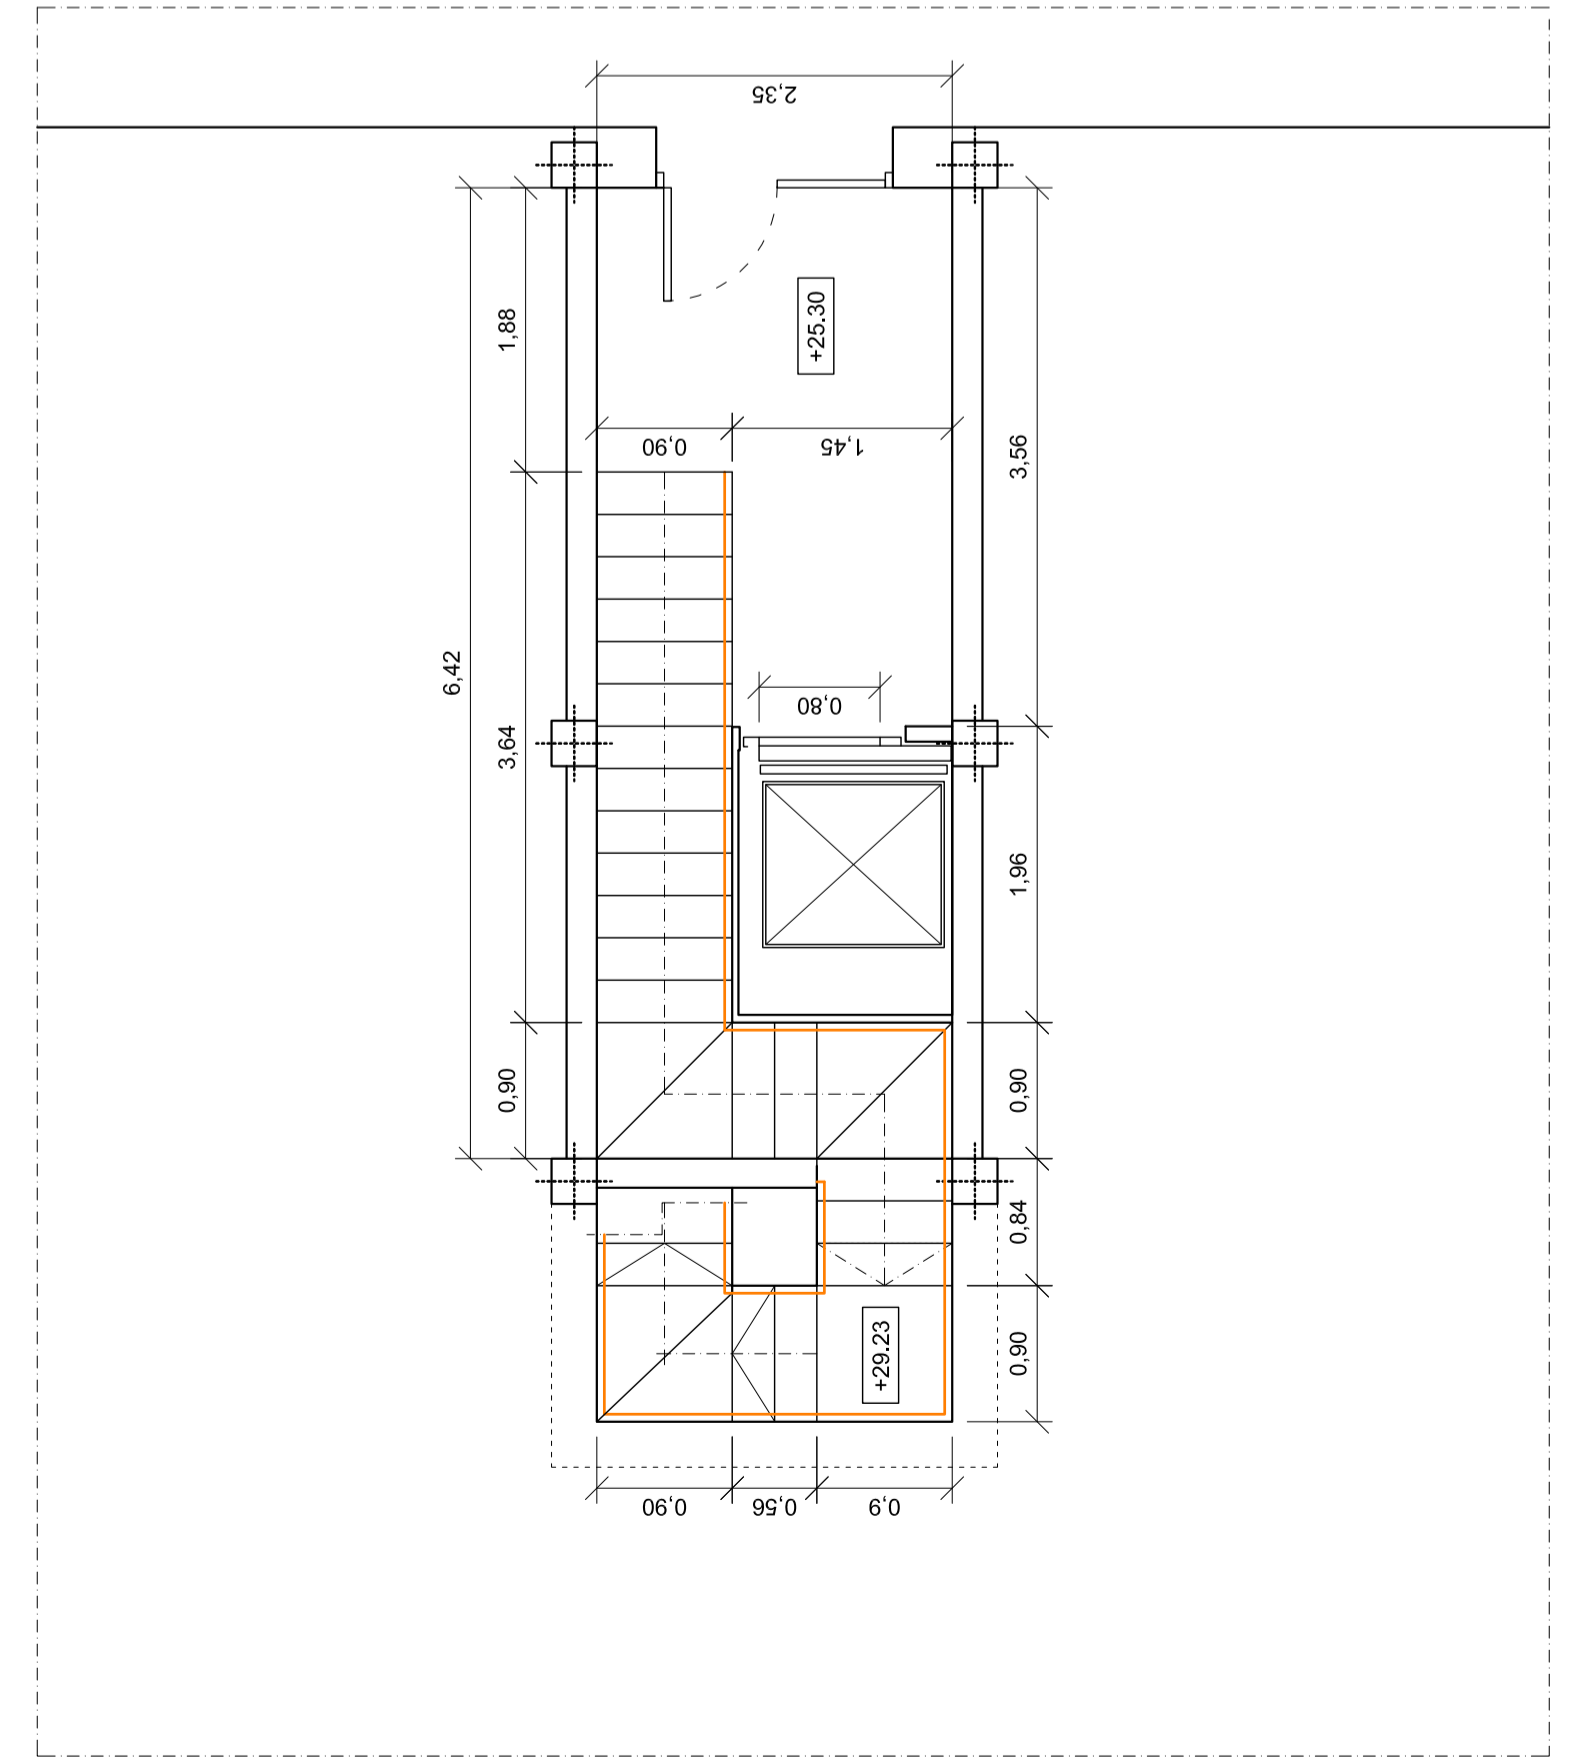

PLANTA BAJA  
(portales 2 a 6)