


PLANTA CUBIERTA

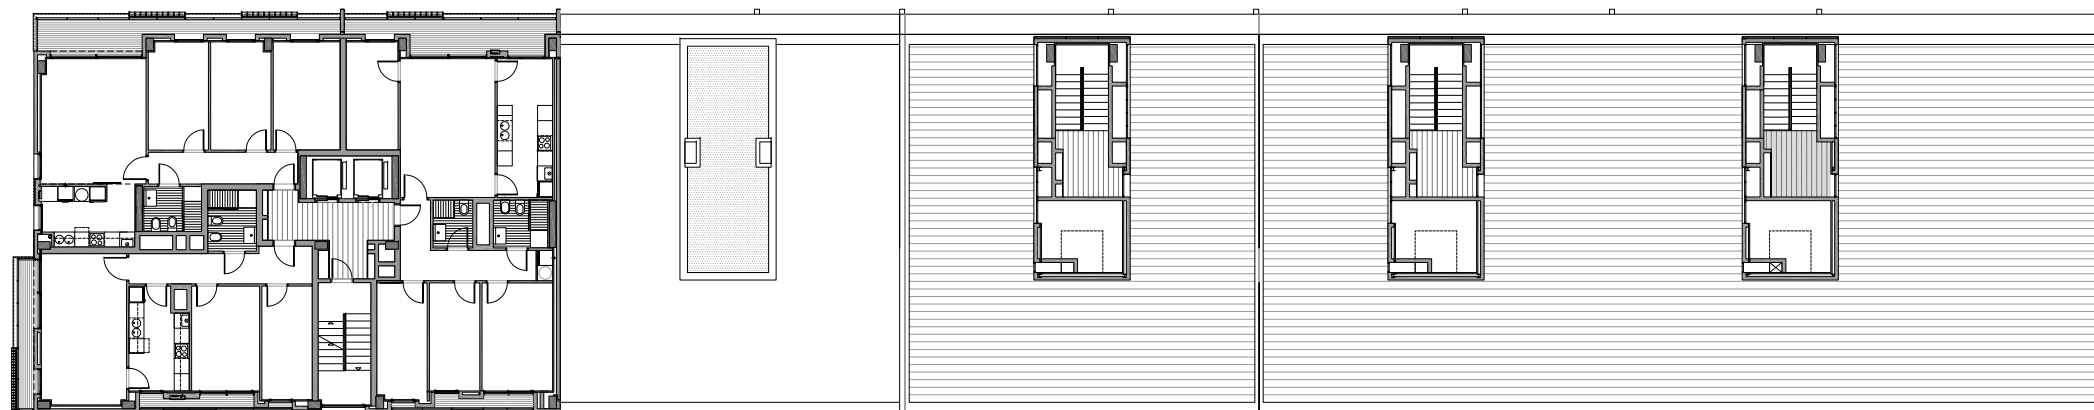

PLANTA 6
1:300