

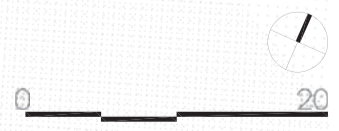


Secció A-A'

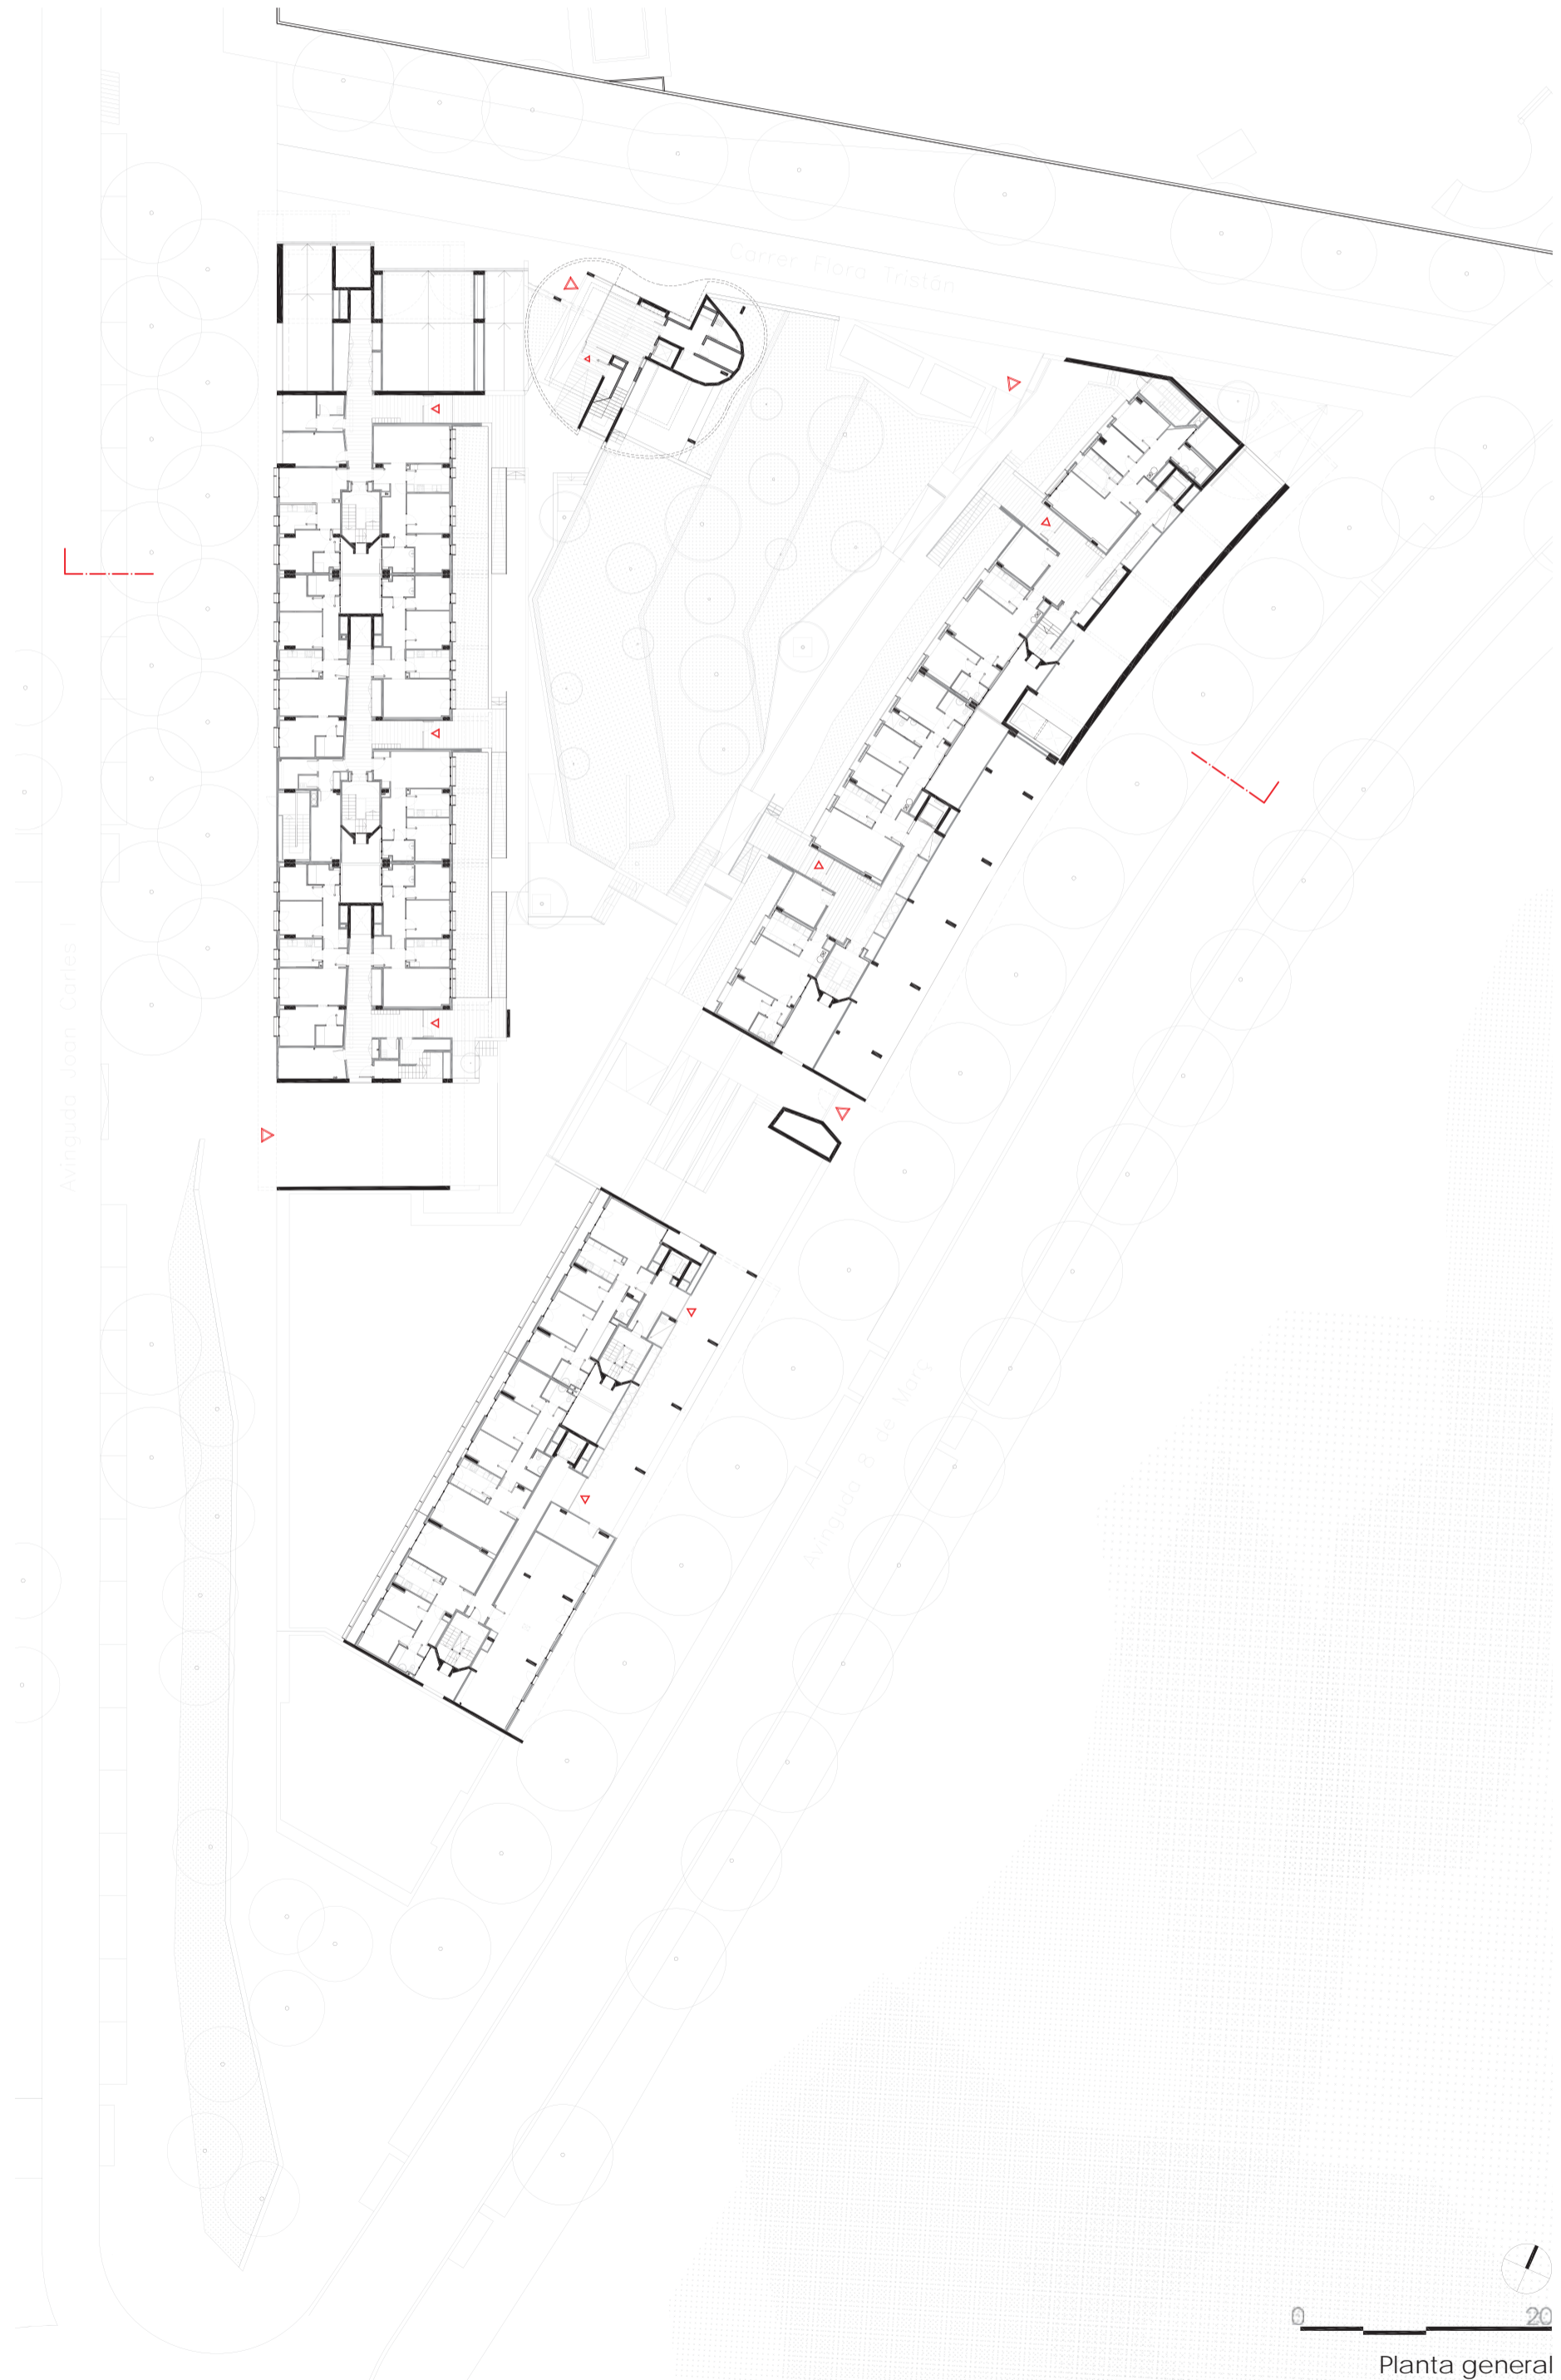

Planta general

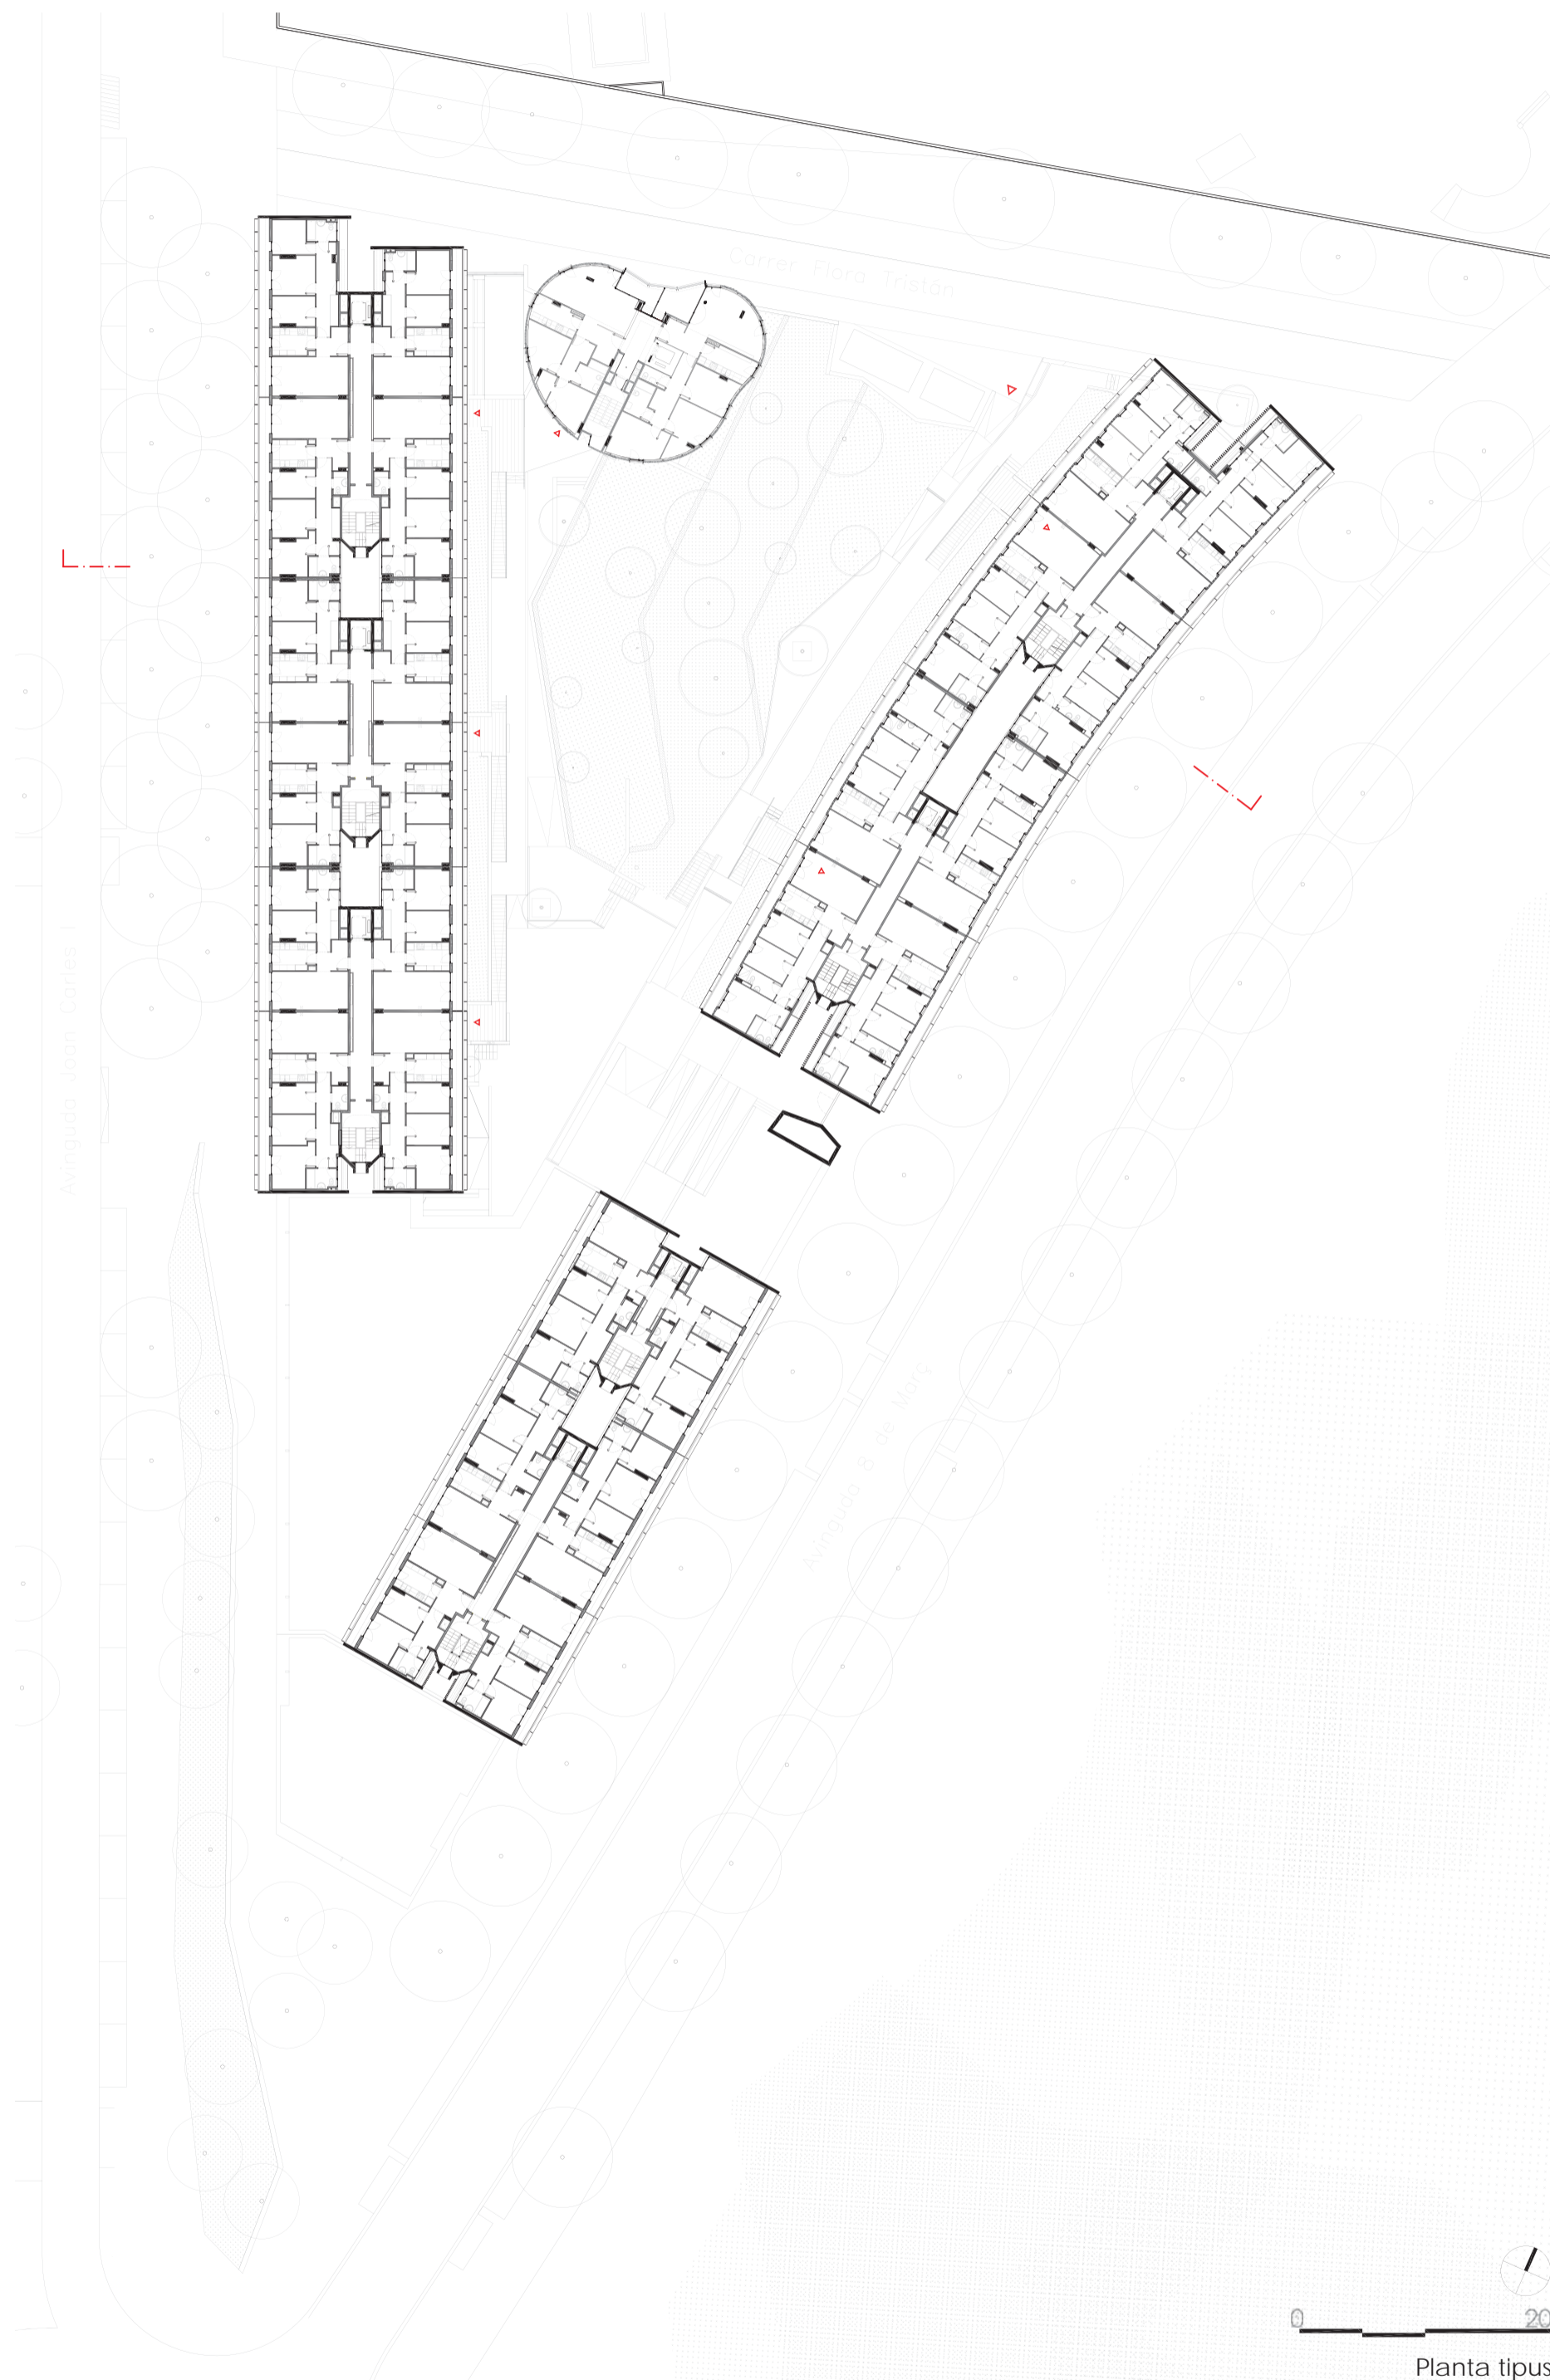

Planta tipus