



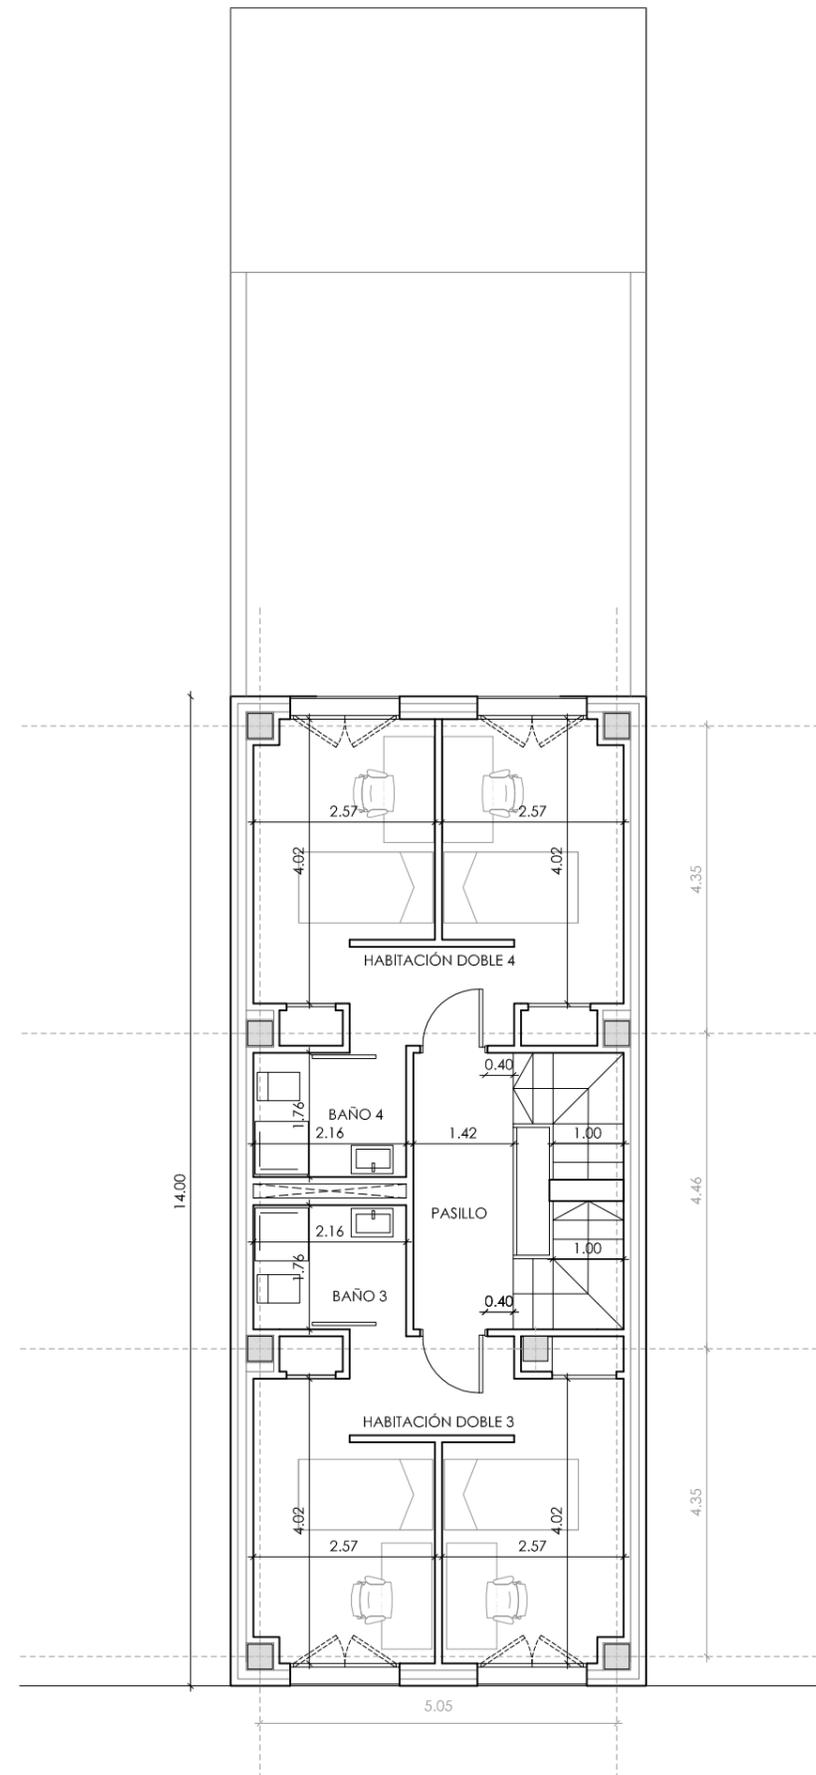

visado estatutario 02/12/14

13218 VIRGINIA COROMINAS MEJIAS

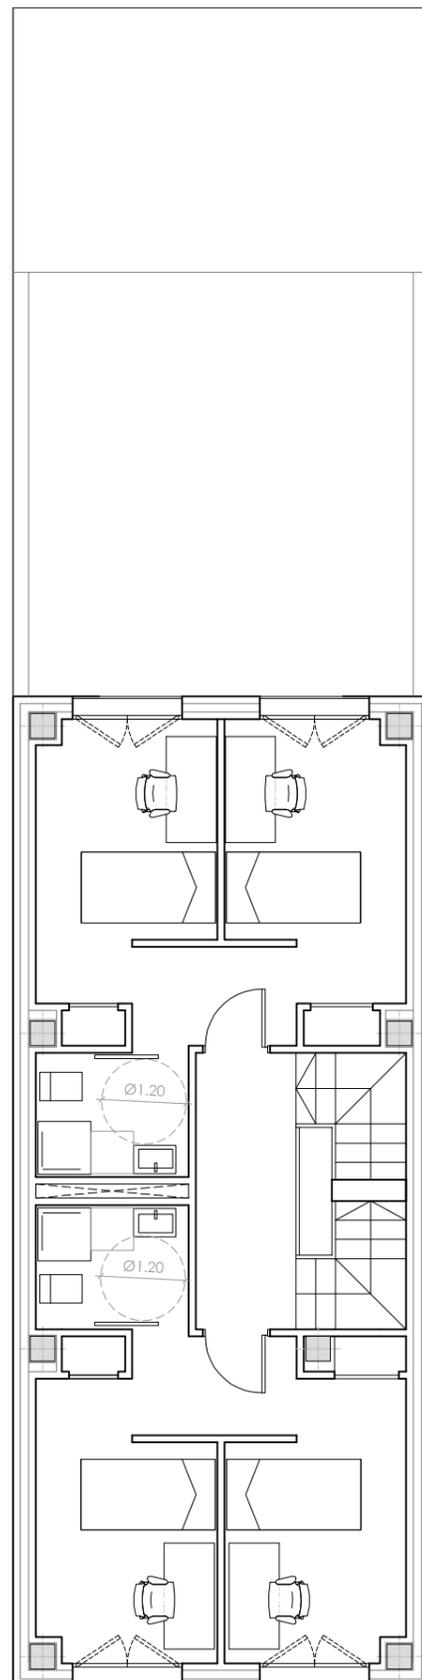

CUADRO DE SUPERFICIES

PLANTA	ESTANCIA	SUP. ÚTIL (m2)		SUP. CONSTRUIDA (m2)		%
		parcial	Sub total	s/ec	c/ec	
BAJA	Habitación adaptada	10,55	14,89	19,23	36,76	12,25%
	Baño adaptado	4,34				
	Salón, comedor, cocina	38,65				
	Pasillo	8,06		63,06		
	Aseo	2,4				
	Zona de estudio	16,26		22,02		
	Patio ajardinado			32,64		
TOTAL PLANTA BAJA		65,37		104,31		
PRIMERA	Habitación doble 1	23,32	27,12	34,43	65,82	21,94%
	Baño 1	3,8				
	Habitación doble 2	23,4	27,2	34,43	65,82	21,94%
	Baño 2	3,8				
	Pasillo	5,54				
TOTAL PLANTA PRIMERA		59,86		82,29		
SEGUNDA	Habitación doble 3	23,32	27,12	34,43	65,82	21,94%
	Baño 3	3,8				
	Habitación doble 4	23,4	27,2	34,43	65,82	21,94%
	Baño 4	3,8				
	Pasillo	5,54				
TOTAL PLANTA SEGUNDA		59,86		82,29		
CUBIERTA	Pasillo	5,99				
	Cuarto instalaciones	10,74				
	Terraza 1		24,17			
	Terraza 2		24,17			
TOTAL PLANTA CUBIERTA		16,73		31,17		



C+g
técnica

PROYECTO BÁSICO
ALOJAMIENTO PARA ESTUDIANTES

C/ MARQUÉS DE GUADALEST 7, VALENCIA

R03-017

AUMSA

NOVIEMBRE 2014

VIRGINIA COROMINAS MEJIAS

1/100

DISTRIBUCIÓN, COTAS Y SUPERFICIES
 PLANTA SEGUNDA

P3