



ALZADO CALLE CAN BARBETA escala 1:200

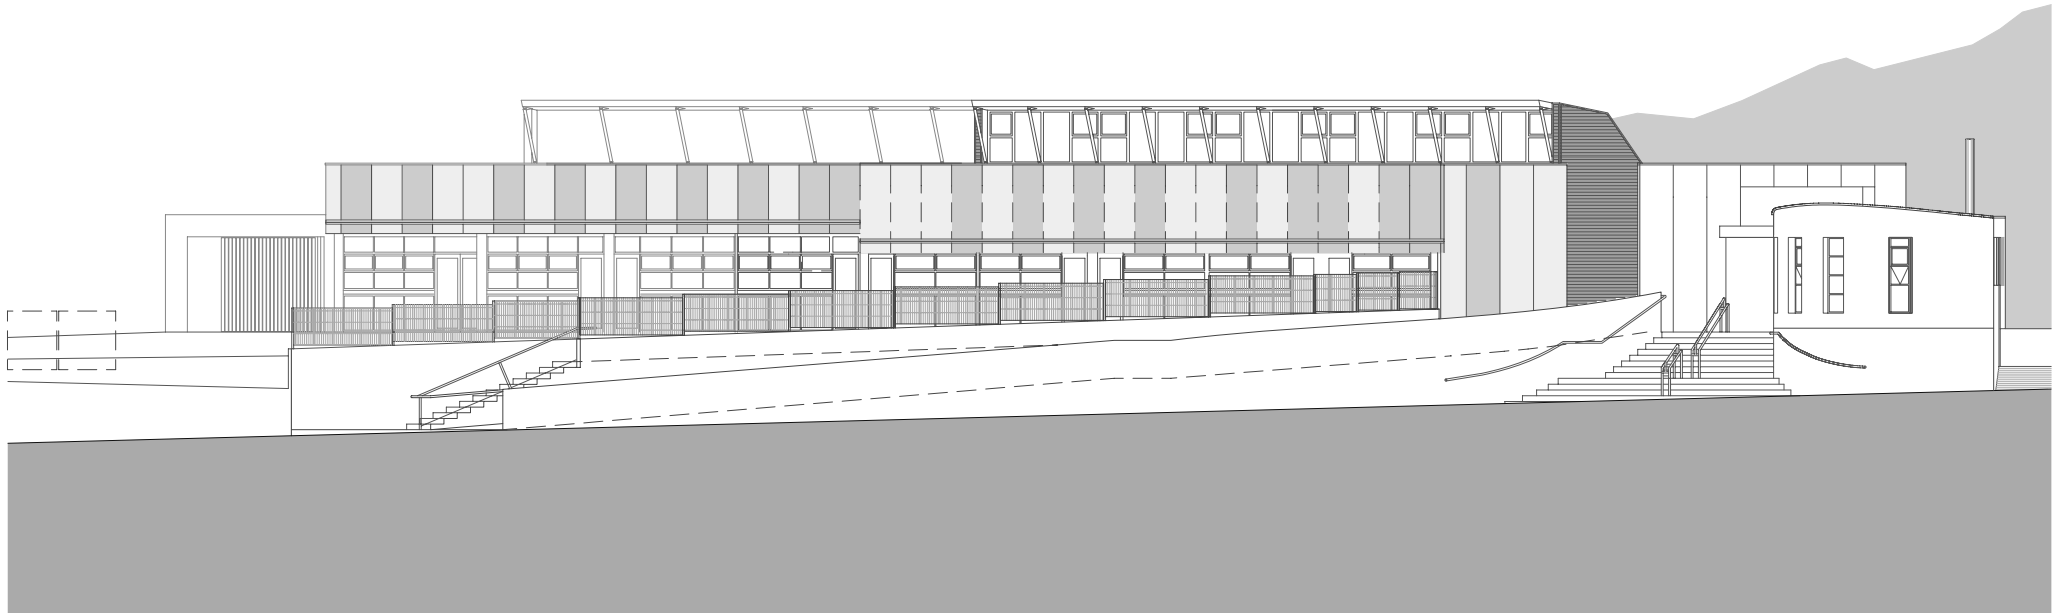

SECCIÓN H-H' escala 1:200

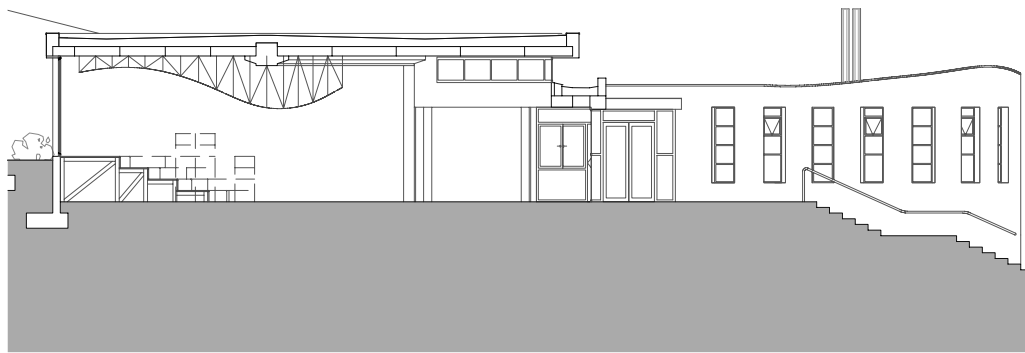

SECCIÓN G-G' escala 1:200

