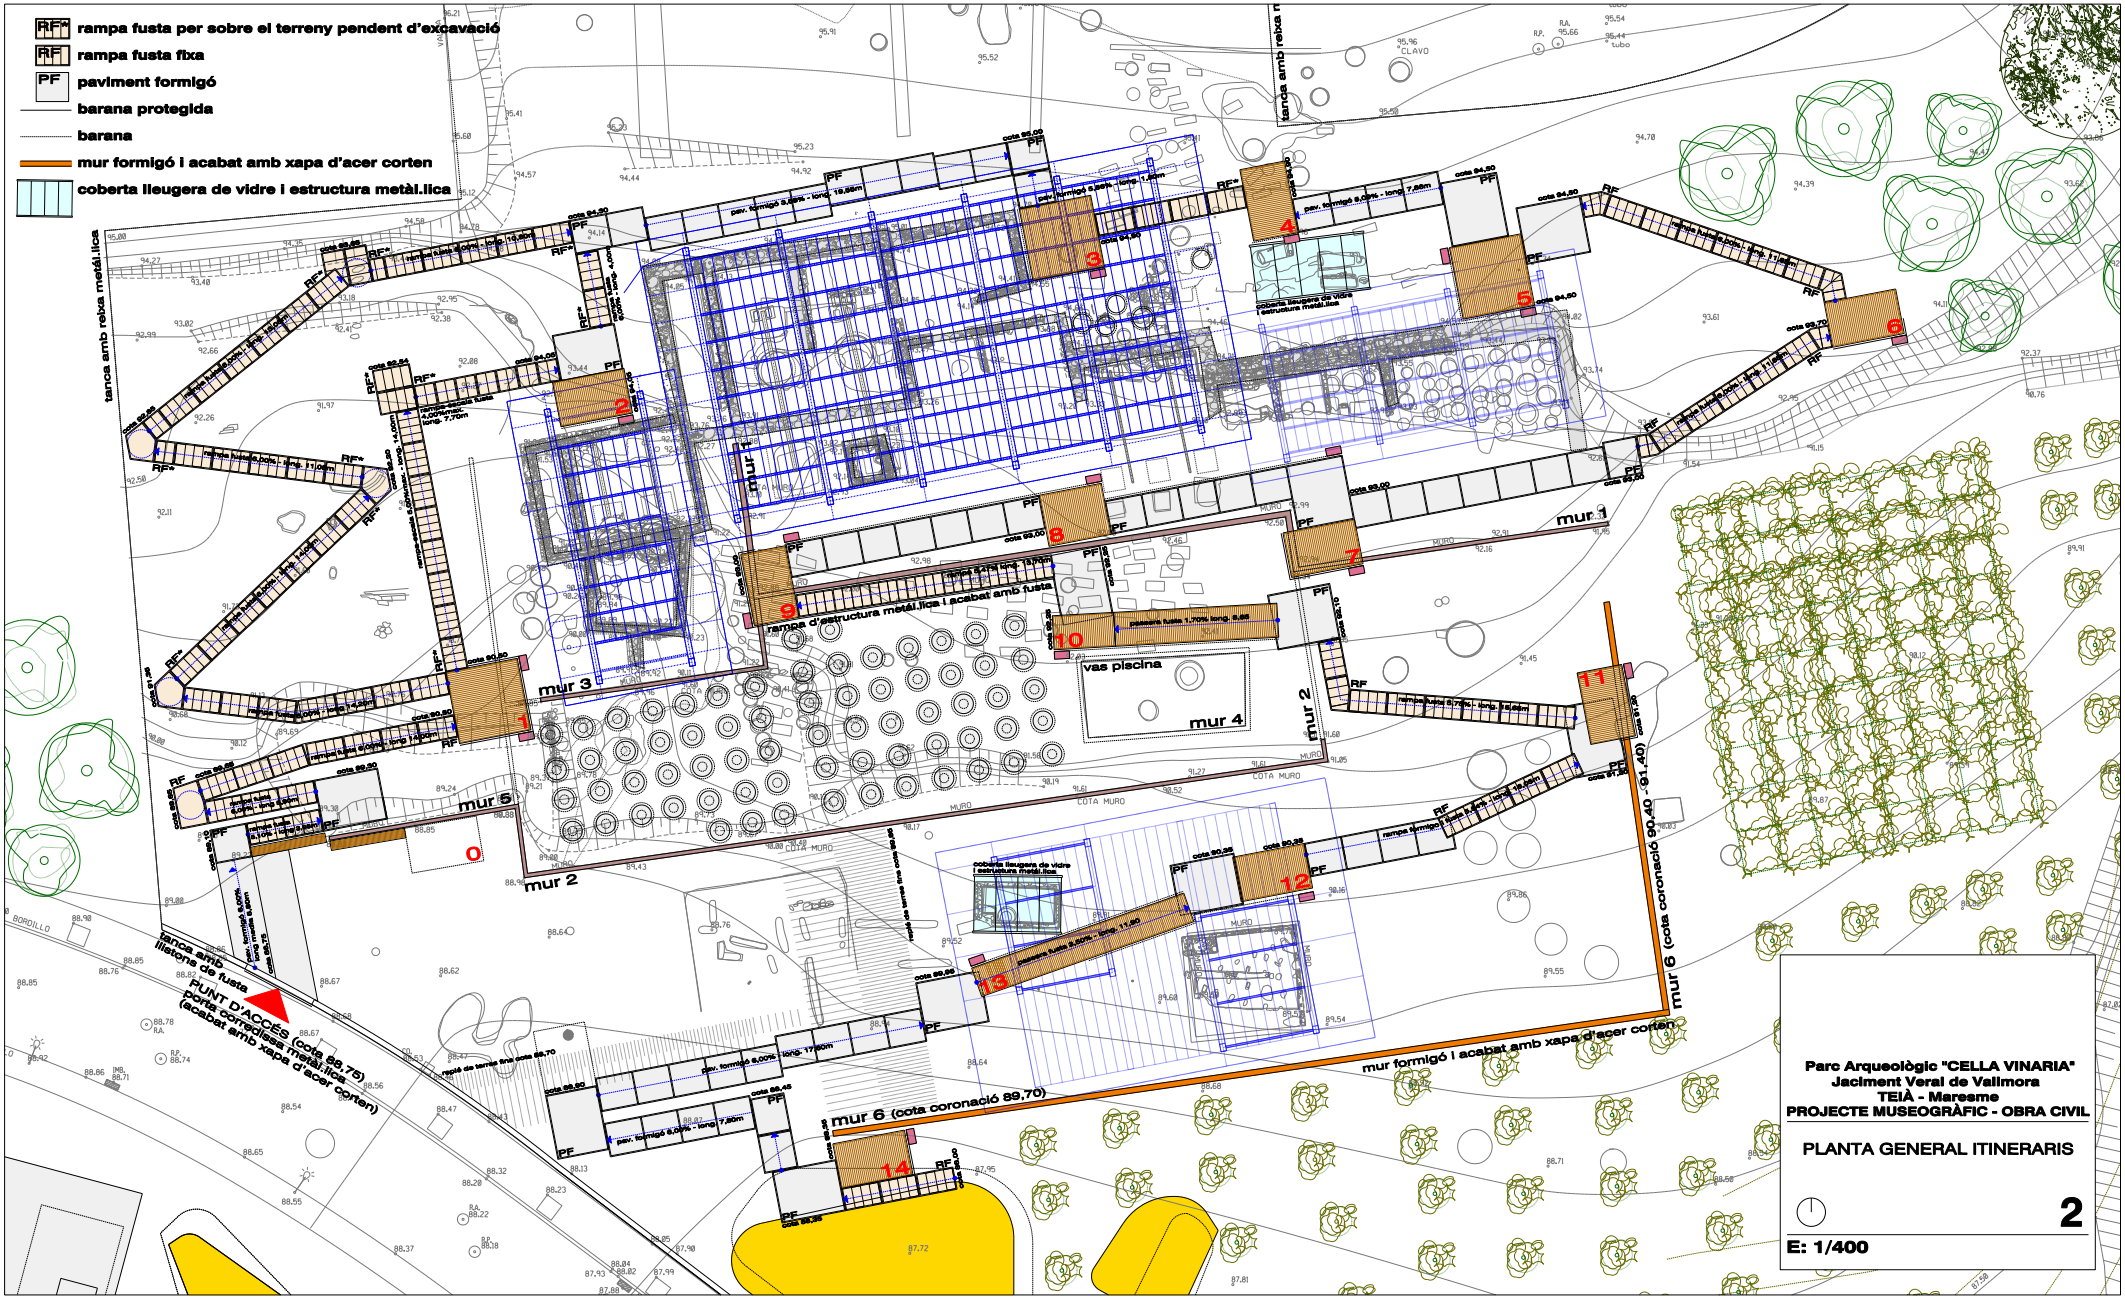
RF* rampa fusta per sobre el terreny pendent d'excavació
RF rampa fusta fixa
PF paviment formigó
barana protegida
barana
mur formigó i acabat amb xapa d'acer corten
coberta lleugera de vidre i estructura metàl.lica
tanca amb reixa metàl.lica
mur 1
mur 2
mur 3
mur 4
mur 5
mur 6 (cota coronació 89,70)
mur formigó i acabat amb xapa d'acer corten
rampa d'estructura metàl.lica i acabat amb fusta
vas piscina
tanca amb llistons de fusta
PUNT D'ACCÉS (cota 88,75)
porta corredissa metàl.lica
(acabat amb xapa d'acer corten)
Parc Arqueològic "CELLA VINARIA"
Jaciment Veral de Vallmora
TEIÀ - Maresme
PROJECTE MUSEOGRÀFIC - OBRA CIVIL
PLANTA GENERAL ITINERARIS
2
E: 1/400