ACTUACIONES REALIZADAS EN TORRES DE VIVIENDAS

ALZADO TIPO

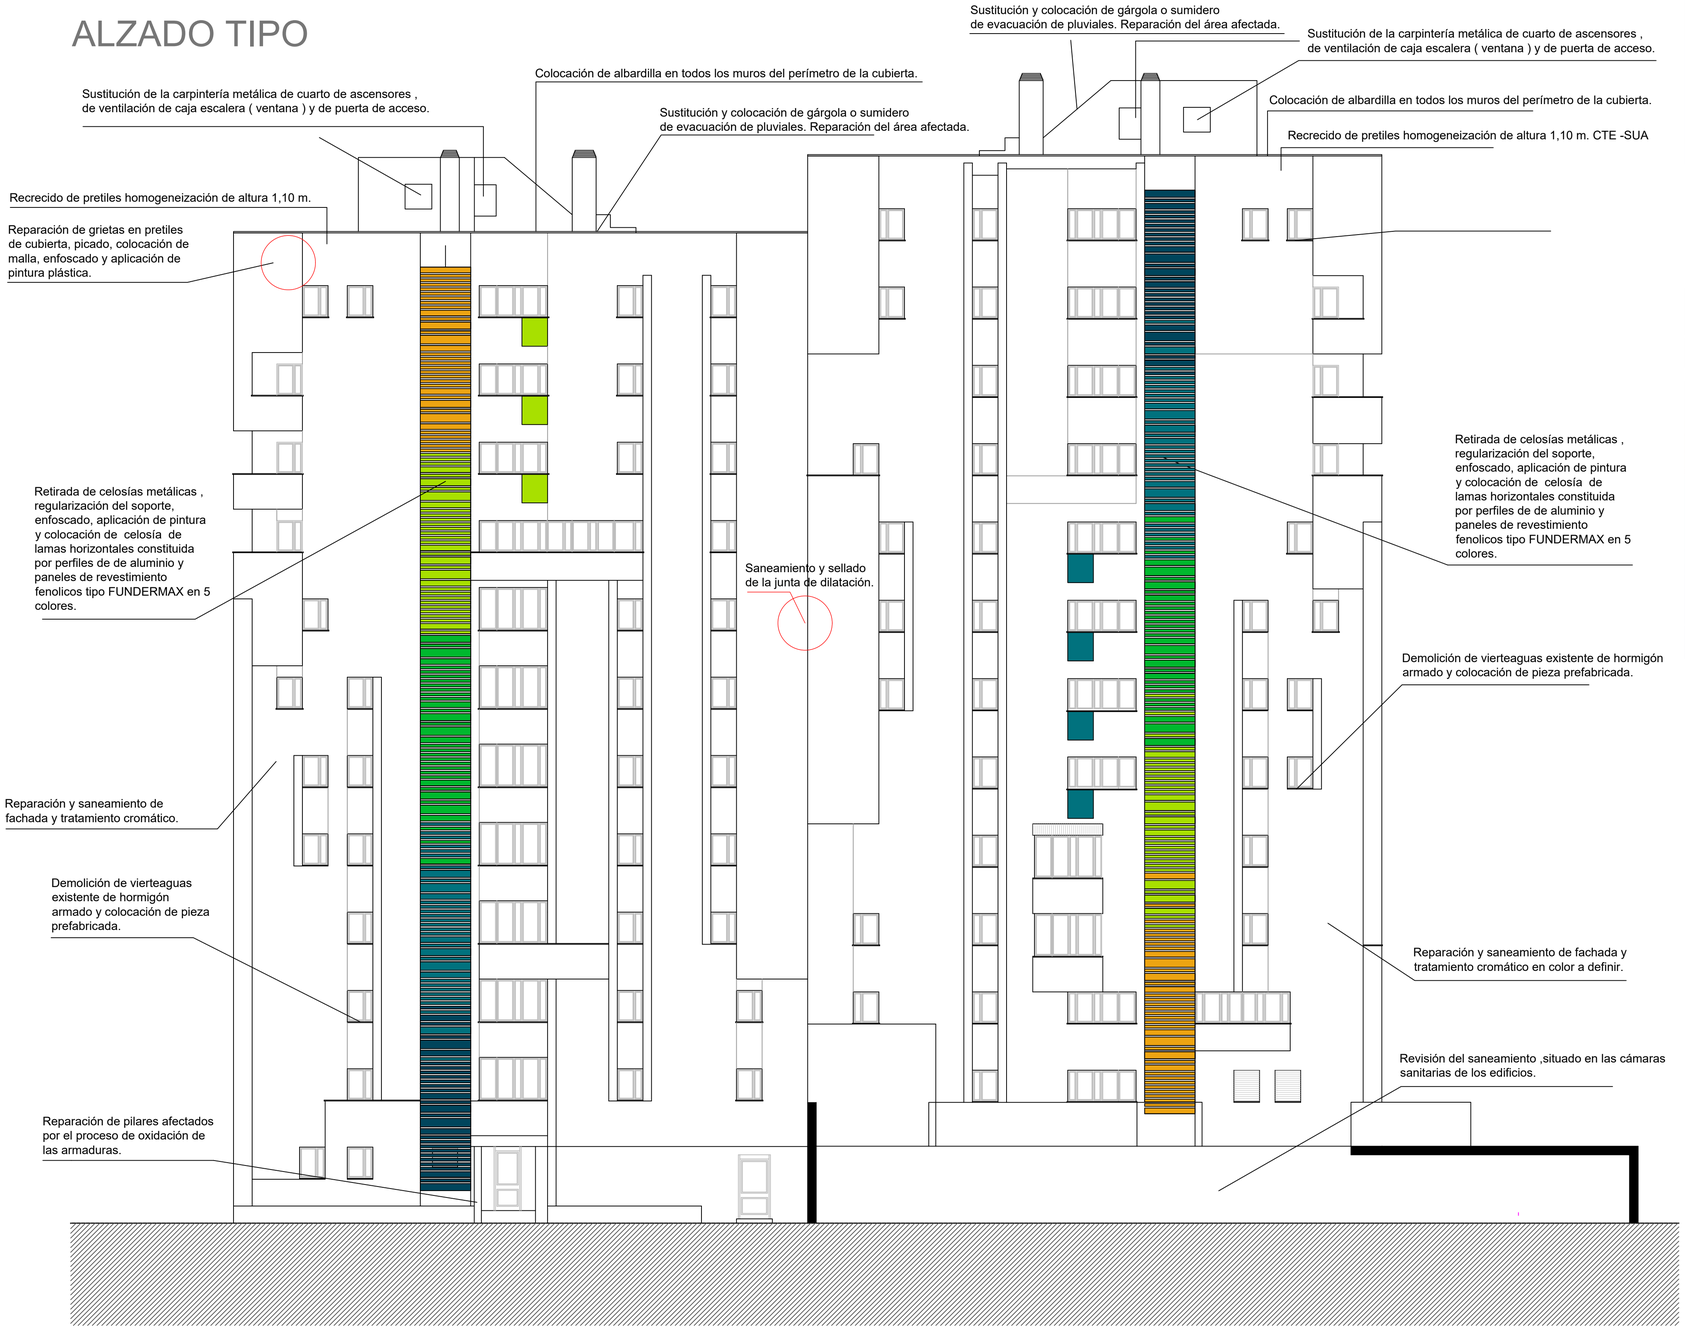

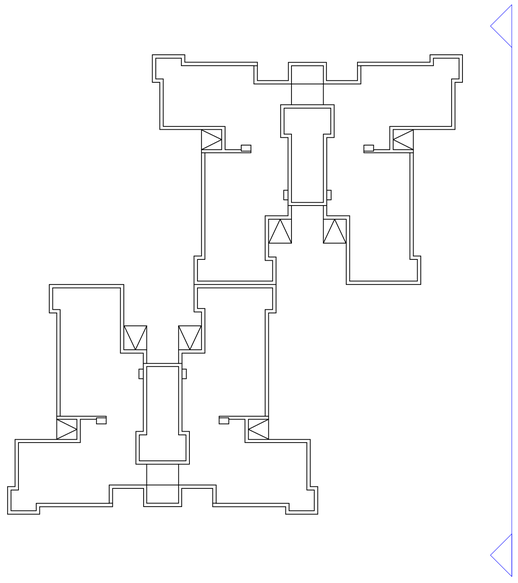

ARRU

LÁMINA 03