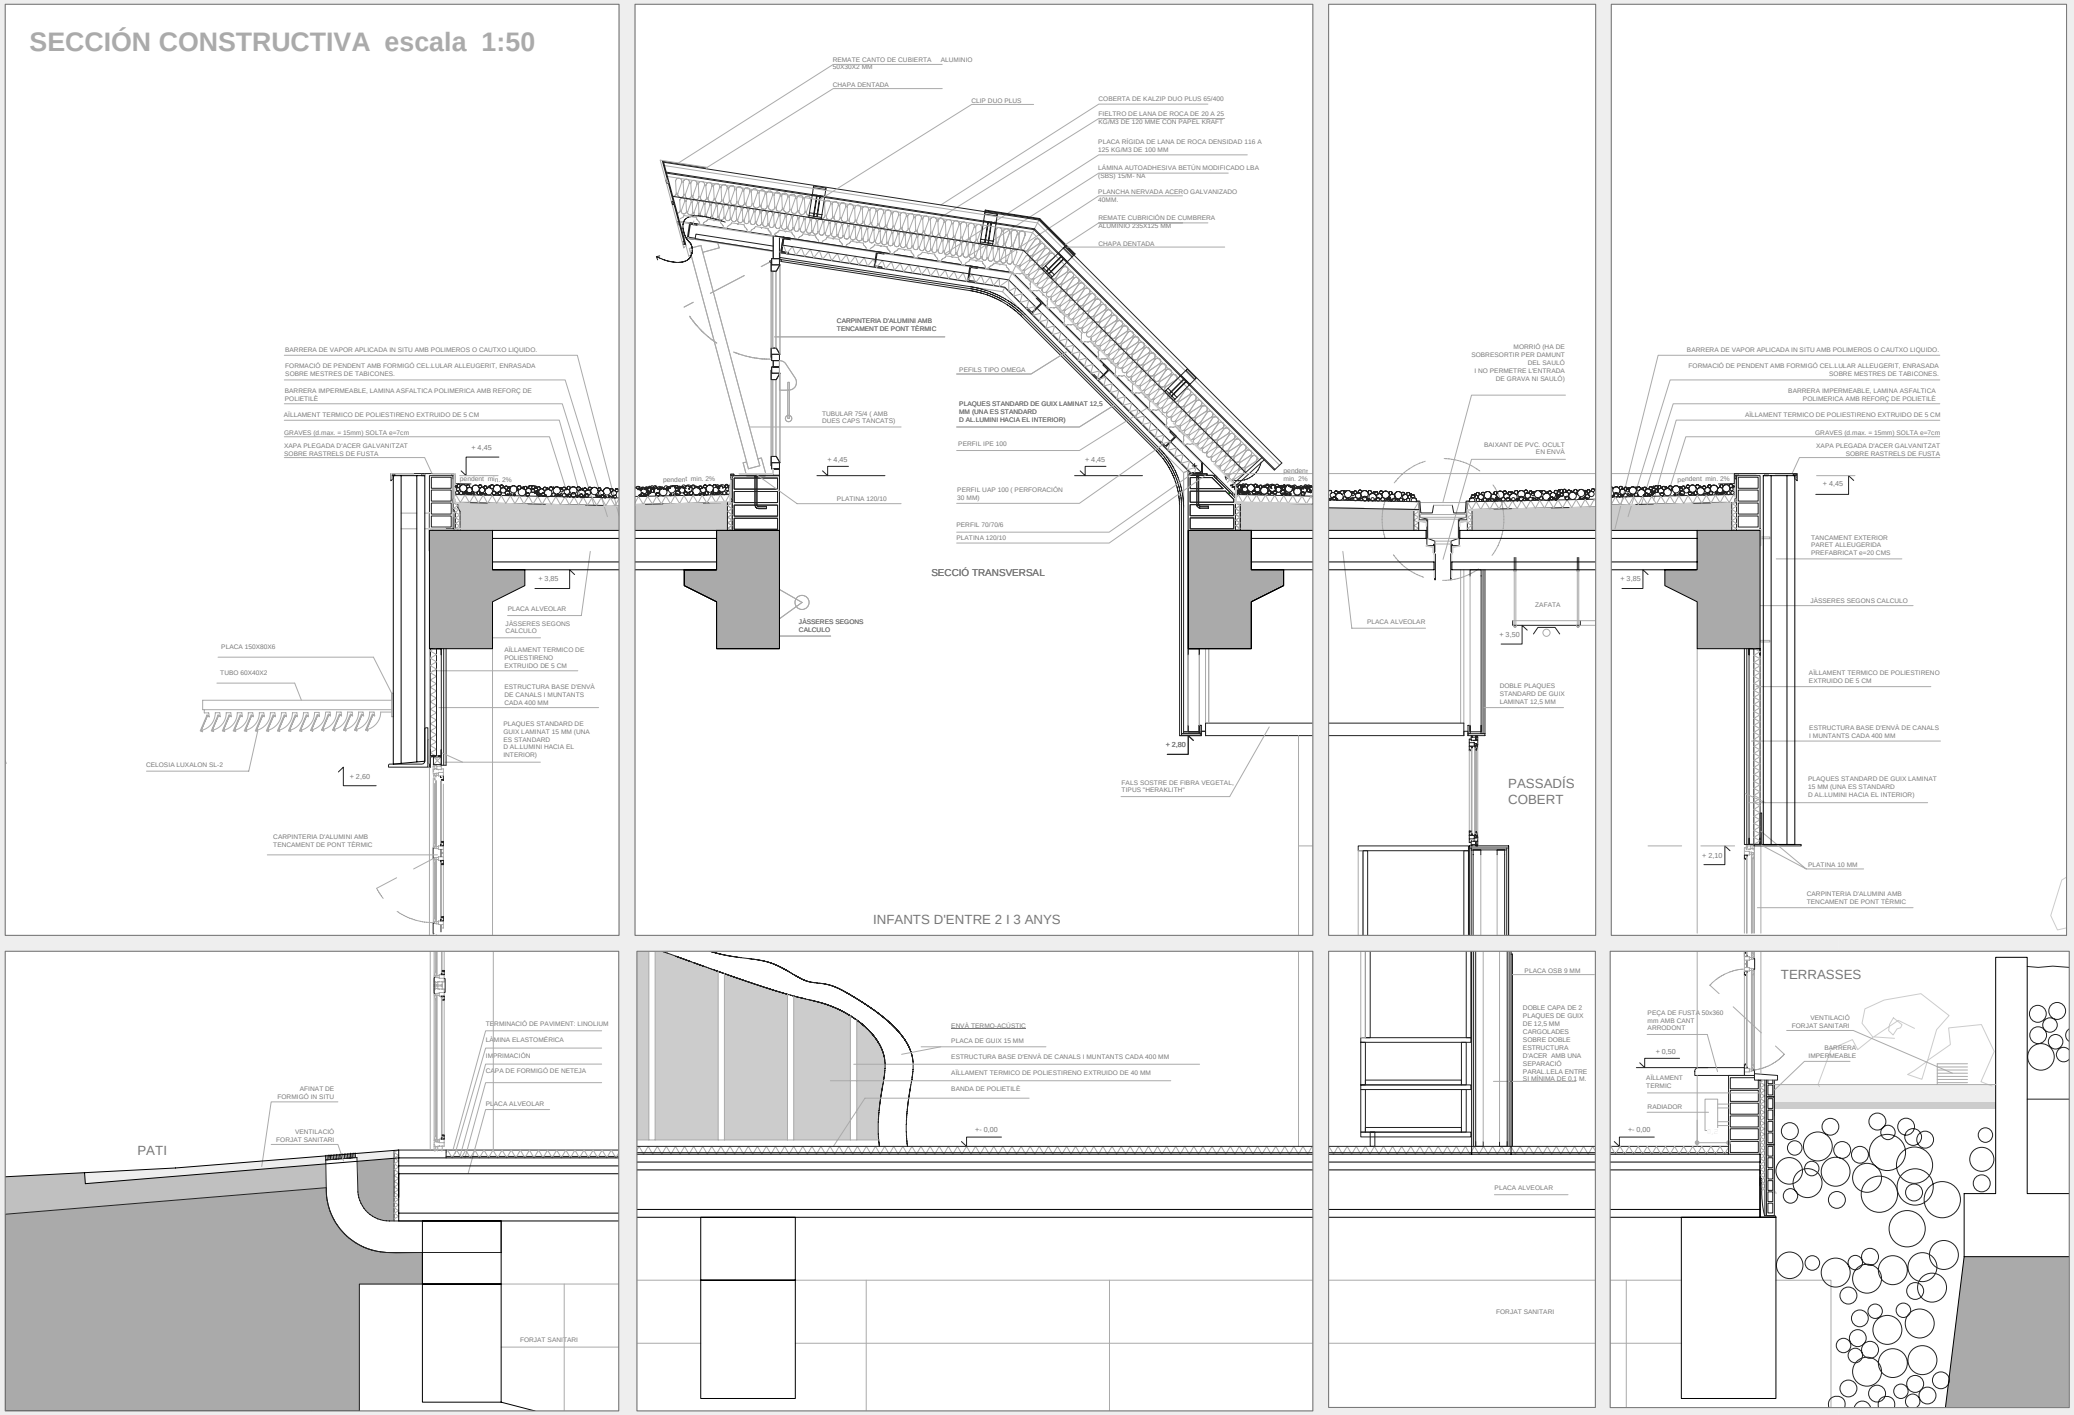SECCIÓN CONSTRUCTIVA escala 1:50