

PLANTA
CINQUENA
(E-1/100)

PROJECTE EXECUTIU D'EDIFICI
DE 21 HABITATGES AMB
PROTECCIÓ OFICIAL, LOCAL
COMERCIAL I APARCAMENTS

LOCALITZACIÓ:
ctra/ Barcelona, 173-179
c/ Zurbano, 102-108
08201 SABADELL

VIMUSA. DEPARTAMENT TÈCNIC

RICARD PERICH
arquitecte

EDUARD FREIXAS
arquitecte

febrer 2020


c/ Blasco de Garay, 17 (SABADELL)
TLF. 93 745 79 10 a/e: e.freixas@vimusa.com

Substitueix al plànol núm.	
data	
Substitueix al plànol núm.	
data	

PROMOTOR:



c/ Blasco de Garay, 17 (SABADELL)

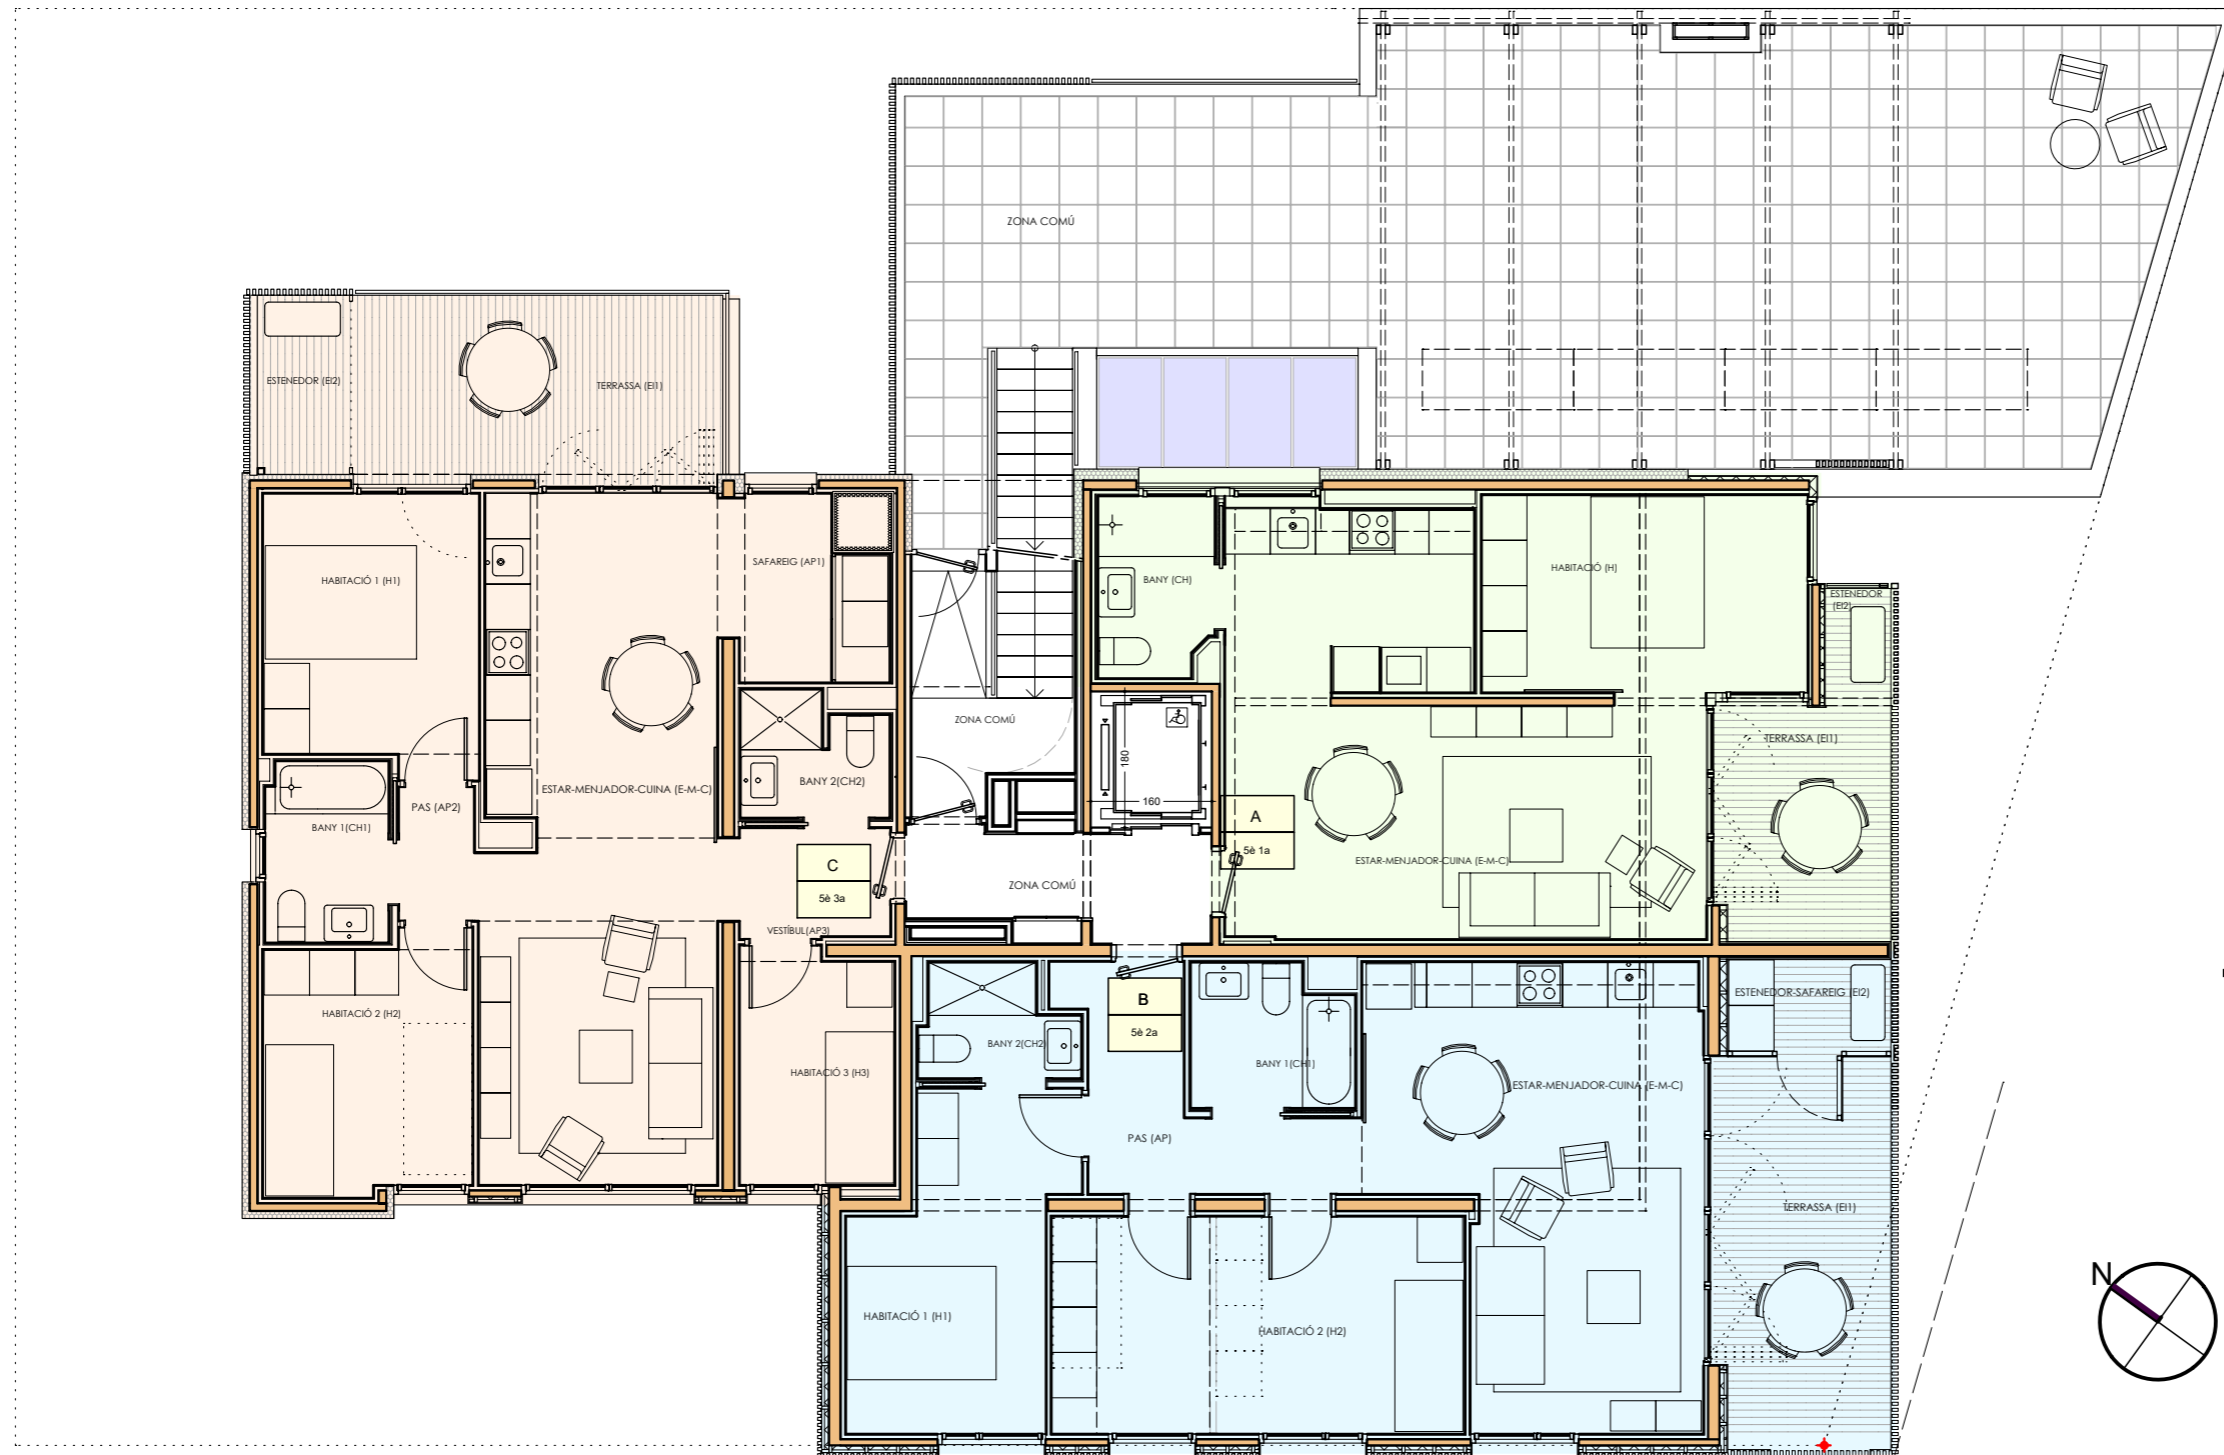

PLANTA CINQUENA

SUP. CONSTRUÏDA HABITATGES	234,20 m ²
SUP. CONSTRUÏDA ESPAIS COMUNS	22,92 m ²
TOTAL SUPERFÍCIE CONSTRUÏDA	257,12 m²