


PLANTA ARBORIA



PLANTA ARBUSTIVA

| ARBRES EXISTENTS | | ARBRES PROPOSTA | | PROPOSTA ARBUSTIVA I ENTAPISSANTS | | MARC PLANTACIÓ | PRESENTACIÓ | MIDA | | |
|------------------|---------------------|-----------------|--|-----------------------------------|-------------------------|----------------|--|----------------------|---------------------|-----------|
| | MELIA, LLEDONER, OM | | LLEDONER <i>Celtis australis</i> | | JUNTS 5cm (TEPES GESPA) | | MIMOSA de tot temps <i>Acacia retinoides</i> | CADA 0.7m TRESBOULLO | CONTENIDOR 5 LITRES | 175/200cm |
| | | | MELIA <i>Melia azedarach</i> | | PRAT | | MIMOSA <i>Acacia dealbata</i> | CADA 0.7m TRESBOULLO | CONTENIDOR 5 LITRES | 175/200cm |
| | | | FREIXA DE FULLA PETITA <i>Fraxinus angustifolia</i> | | VIA VERDA | | MARGARITA <i>Argyranthemum frutescens "Butterfly"</i> | 5 PLANTES/m2 | CONTENIDOR 3 LITRES | 30/40cm |
| | | | MIMOSA DE TOT TEMPS <i>Acacia retinoides</i> | | JUNTS 5cm (TEPES GESPA) | | ROMANI <i>Rosmarinus officinalis</i> | 5 PLANTES/m2 | CONTENIDOR 3 LITRES | 30/40cm |
| | | | XICRANDA <i>Jacaranda mimosifolia</i> | | | | BALADRE <i>Nerium oleander</i> | | | |
| | | | POLLANCRE <i>Populus nigra</i> | | | | LAVANDA <i>Lavandula angustifolia</i> | 5 PLANTES/m2 | CONTENIDOR 3 LITRES | 20/30cm |
| | | | | | | | HEURA <i>Hedera helix</i> | 8 PLANTES/m2 | TEST 11 | 20cm |
| | | | | | | | VINYA VERGE <i>Parthenocissus tricuspidata</i> | UN PEU CADA 3m | CONTENIDOR 3 LITRES | 80/100cm |
| | | | | | | | LUGABOSC <i>Lonicera japonica</i> | 8 PLANTES/m2 | CONTENIDOR 1 LITRE | 20/40cm |

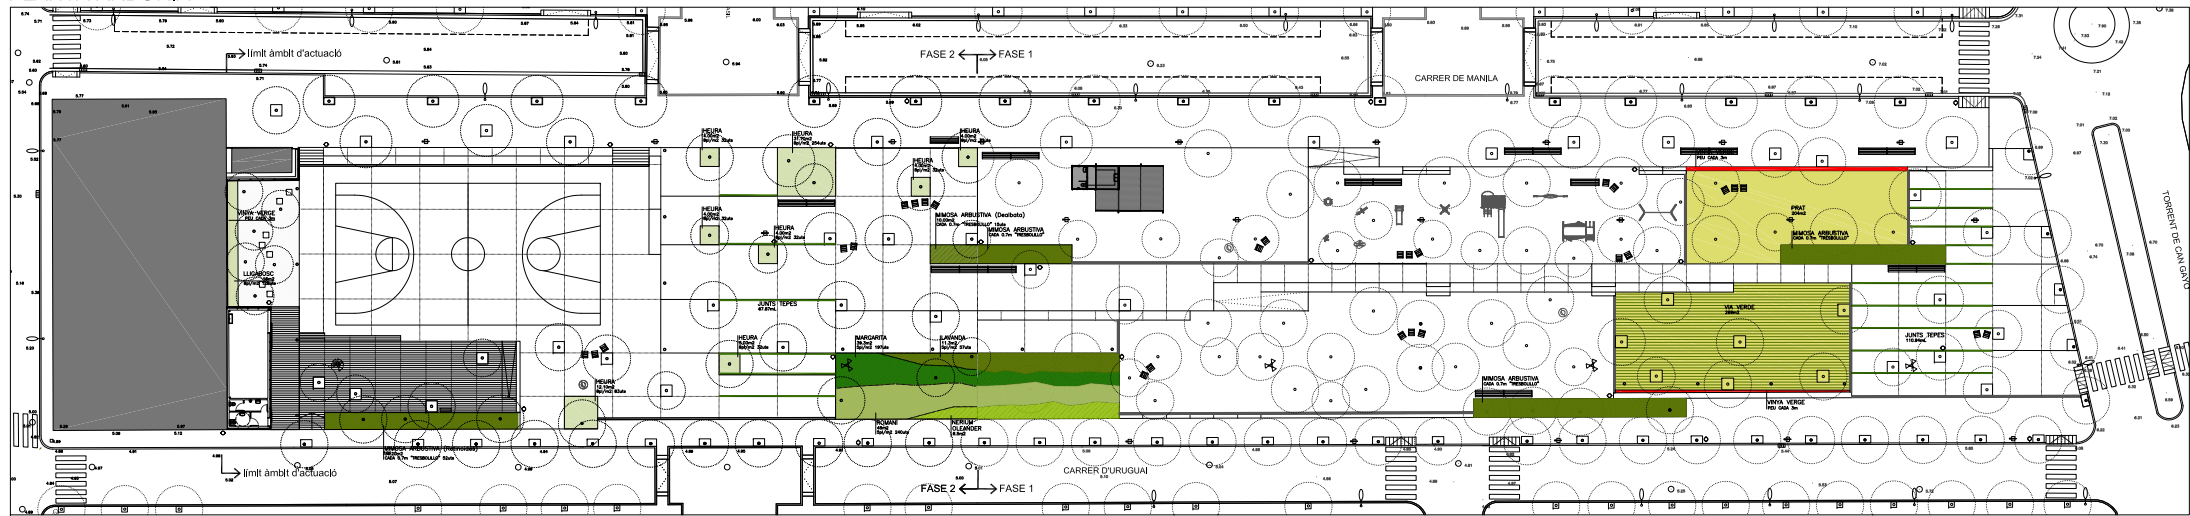