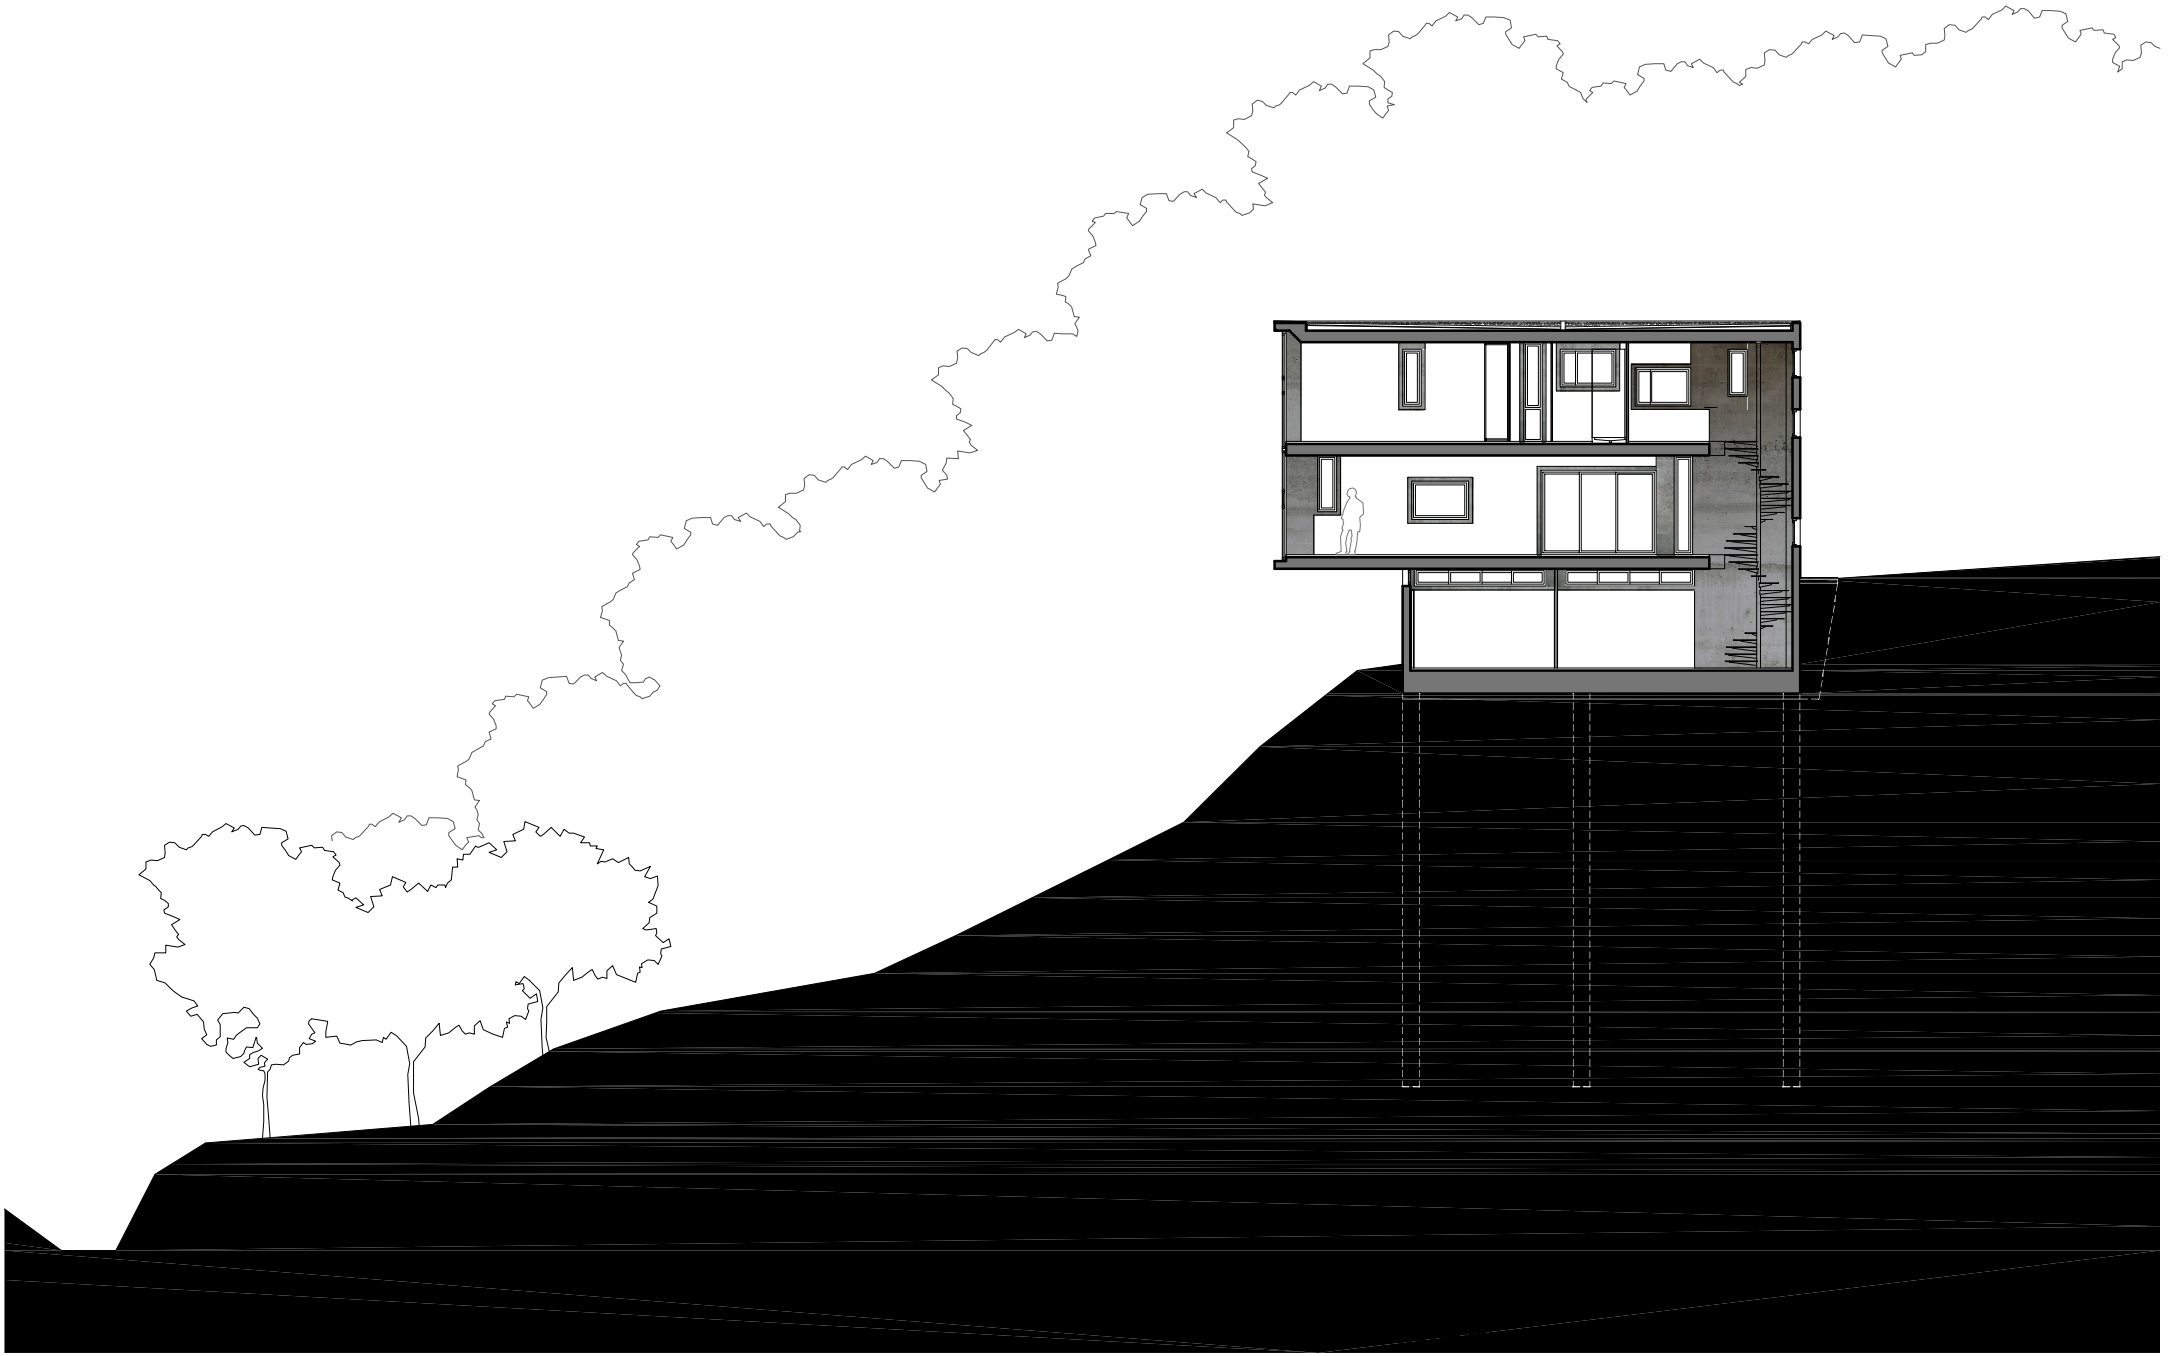

SECCIÓ 1/200