




SECCIÓ TRANSVERSAL. ACCÉS SECUNDARI-GEMMÀS.

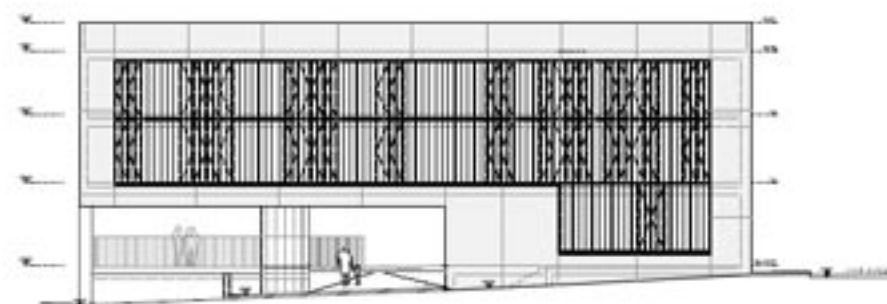

ALÇAT DEST. CARRER DE SANT LEOPOLD.

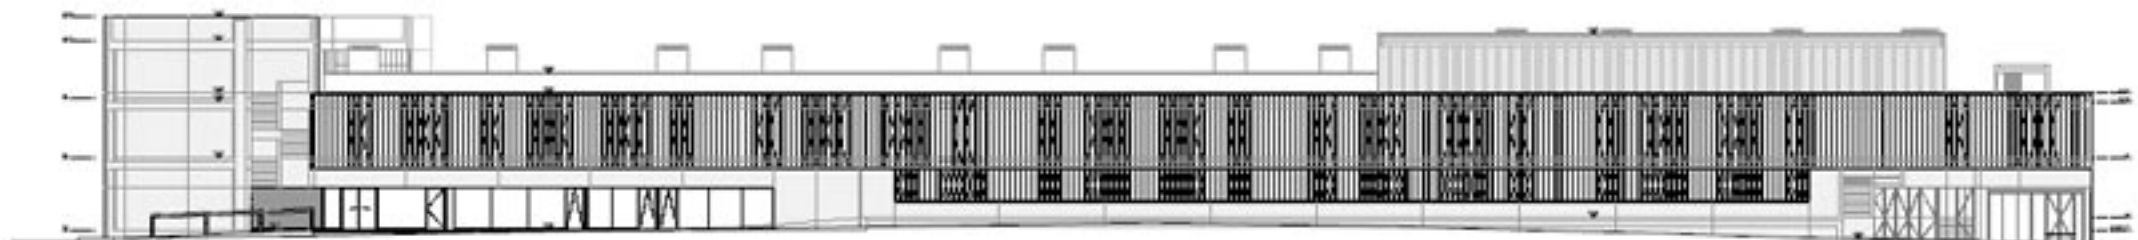

ALÇAT NORD. CARRER DE SANT ELOFFONS.

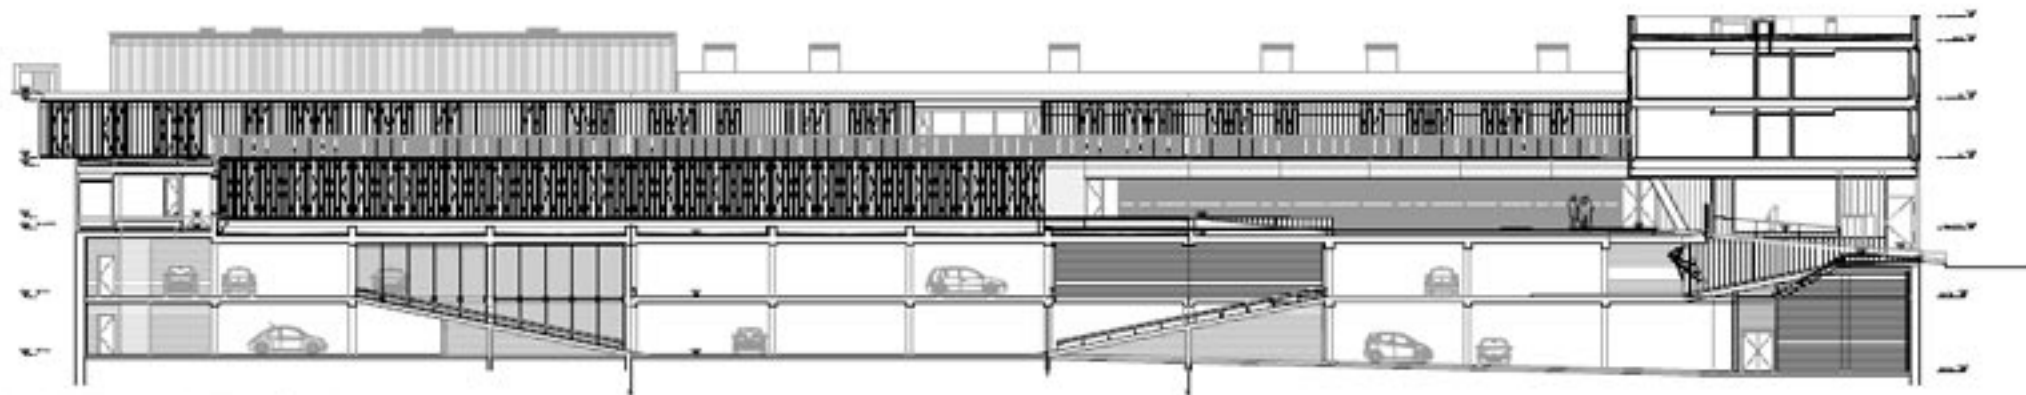

SECCIÓ-ALÇAT LONGITUDINAL PATE. ORIENTACIÓ SUD