




TIPOLOGIA EST/OEST
4 HABITATGES PER REPLÀ AMB PATI

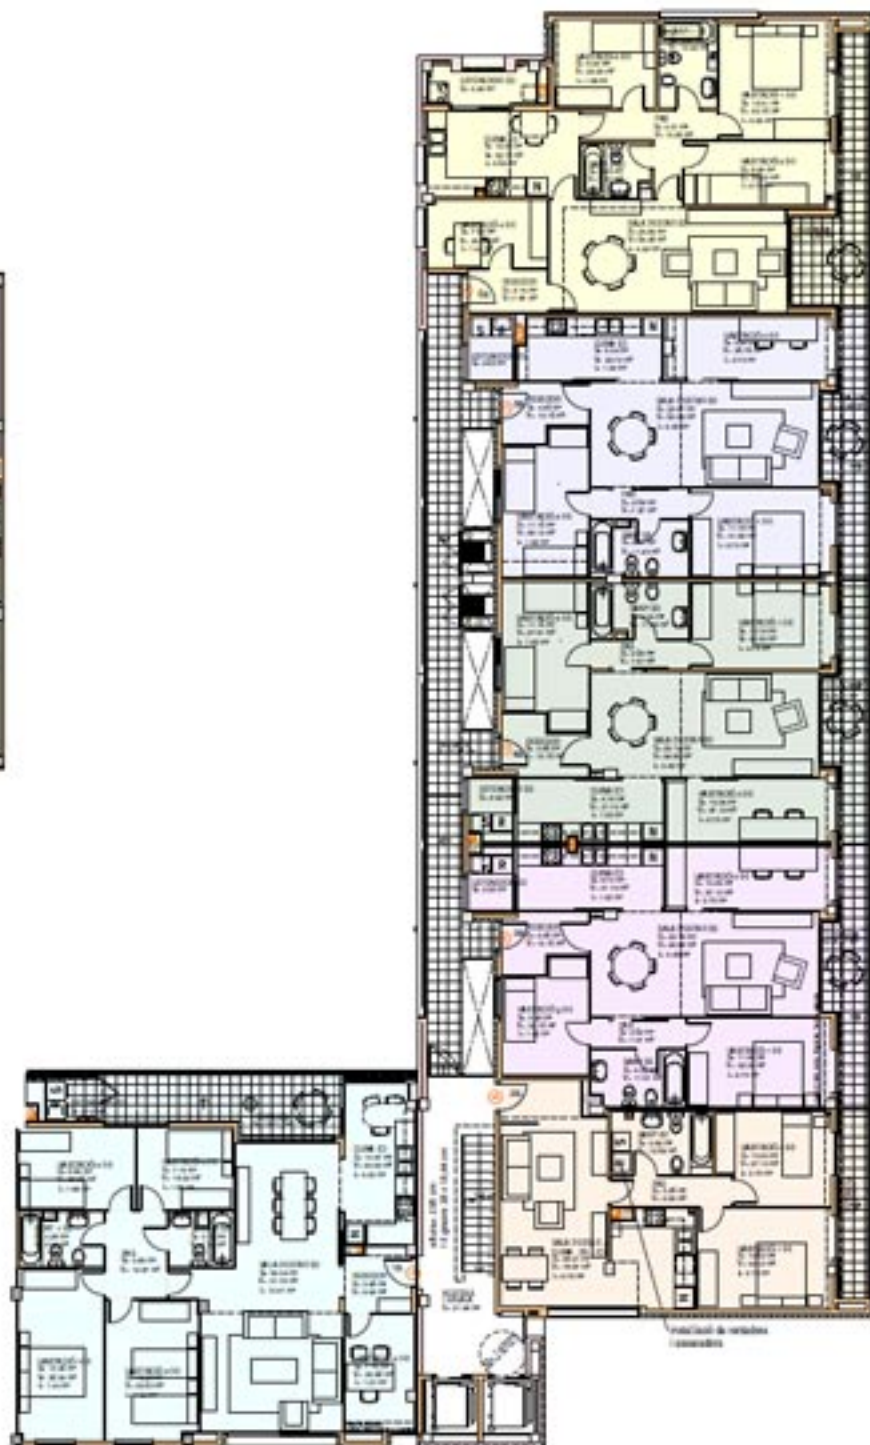

TIPOLOGIA NORD/SUD AMB CORREDOR