DETALLS CONSTRUCTIUS

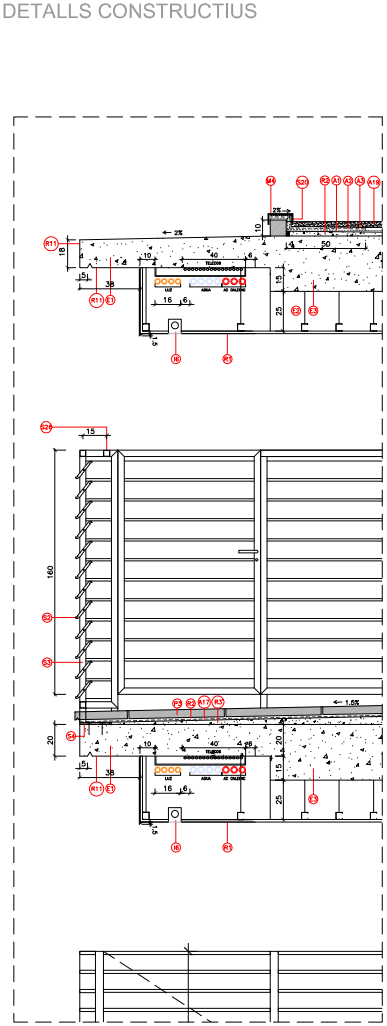

detall 3

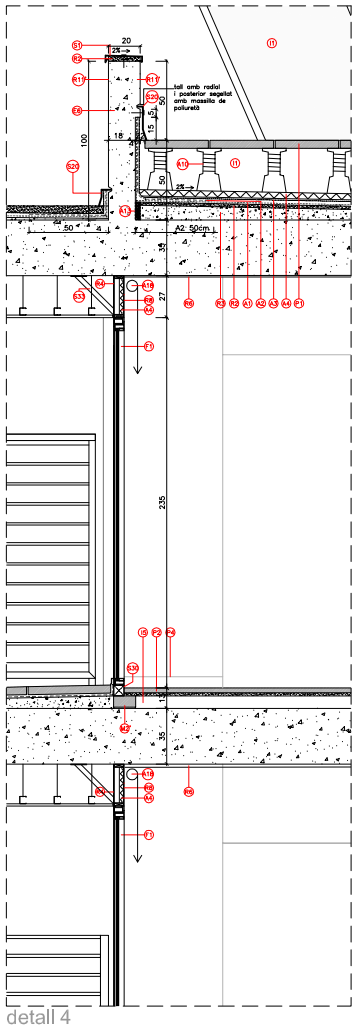

detall 4

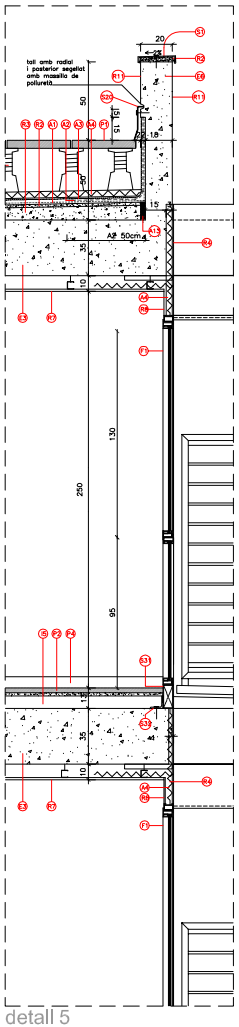

detall 5

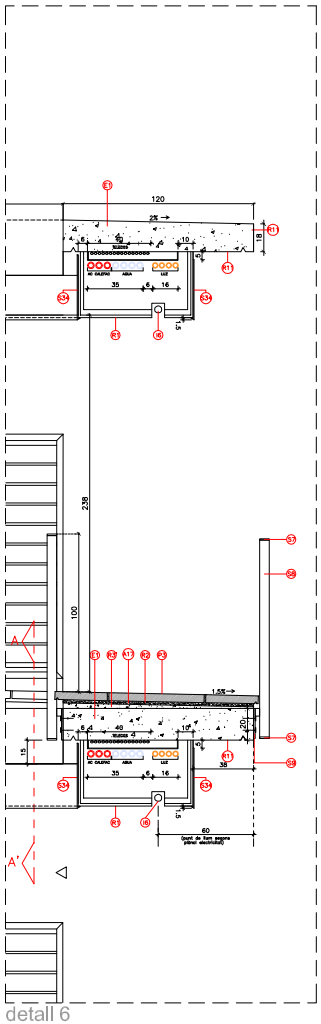

detall 6

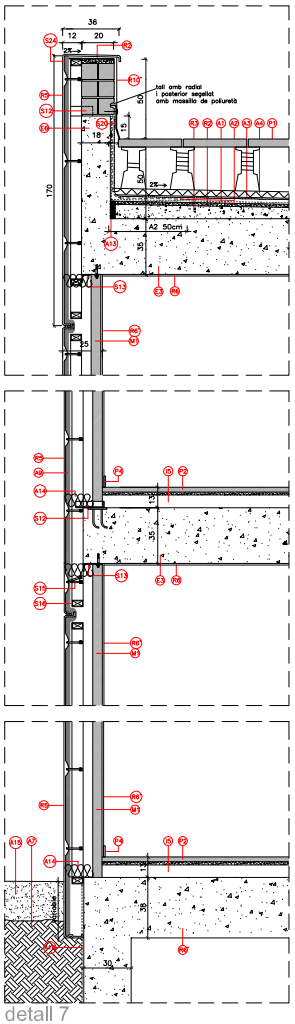

detall 7

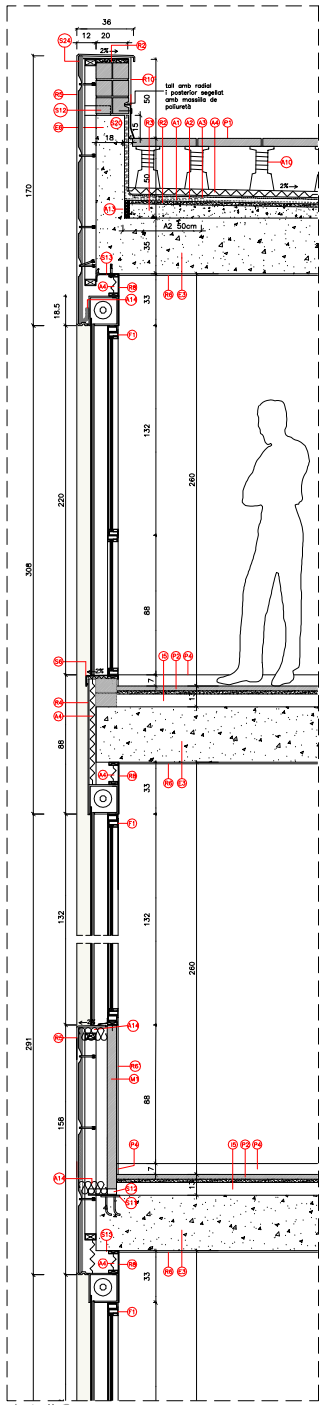

detall 8

ESTRUCTURA

E1 LLOSA DE FORMIGÓ ARMAT HIDRÓFUG ACABADA FRATASSADA MECÀNICAMENT (EL CANTELL I LA PART INFERIOR AMB VIST)
E1' LLOSA MASSISSA DE 35 cm DE GRUIX
E2 JÀSSERA DE FORMIGÓ ARMAT
E3 FORJAT RETICULAR DE FORMIGÓ ARMAT
E4 BANC DE FORMIGÓ ARMAT ACABAT VIST
E5 MUR DE CONTENCIÓ DE TERRES DE FORMIGÓ ARMAT
E6 BARANA DE FORMIGÓ ARMAT ACABAT VIST
E7 LLOSA D'ESCALA DE FORMIGÓ ARMAT DE e:18cm (NOMÉS 1er REPLÀ, LA RESTA SERAN DE 20cm), TRACTAMENT HIDRÓFUG
E8 SOLERA DE FORMIGÓ ARMAT e:20cm AMB PENDENTS

MAMPOSTERIA

M1 TRASDOSAT INTERIOR AMB ESTRUCTURA D'ACER GALVANITZAT DE 46 MM, PANELL SEMIRÍGID DE LLANA DE ROCA ENTRE LES GUIES, I PLACA DE GUIX LAMINAT DE 15 MM DE GRUIX.
M1' ENVANS INTERIORS AMB PANELLS DE GUIX LAMINAT DE 15 MM DE GRUIX, SUPORTAT AMB ESTRUCTURA D'ACER GALVANITZAT DE 46 MM AMB MUNTANTS CADA 40 CM. AÏLLAMENT INTERIOR AMB LLANA DE ROCA DE 46 MM DE GRUIX A LES ZONES HUMIDES EN BANYS I CUINES ÉS AMB PLACA HIDRÒFUGA.
M2 TANCAMENT DE MAÓ CALAT DE 29x14x9 (GERO) COL·LOCAT AMB MORTER M-40b
M2' TANCAMENT DE MAÓ CALAT DE 29x14x7(GERO) COL·LOCAT AMB MORTER M-40b
M3 ENCADELLAT CERÀMIC TIPUS SUPERMAÓ DE 5cm
M4 BLOC DE FORMIGÓ MASSISSAT AMB FORMIGÓ DE 10x15x40cm FIXAT AL FORJAT AMB UNA BARELLA CADA 50cm
M5 REVESTIMENT CERÀMIC DE 3cm DE GRUIX

REVESTIMENTS

R1 FALS SOSTRE AMB PLAQUES DE GUIX LAMINAT HIDRÒFUG DE 15 MM DE GRUIX SUBJECTADES AMB PERFILARIA D'ACER GALVANITZAT, LATERALS AMB REVESTIMENT D'ALUMINI RAL 7044, INCLOU GOTERO.
R2 CAPA DE MORTER DE CIMENT PORTLAND M-40b
R3 RECRESCUT PENDENTS AMB MORTER CEL·LULAR
R3' RECRESCUT PENDENTS AMB MORTER CEL·LULAR HIDRÒFUG
R4 REVESTIMENT AMB XAPA D'ALUMINI LACADA RAL 7044 SOBRE ESTRUCTURA TUBULA 30x30x3mm D'ACER GALVANITZAT
R5 PANELL G.R.G. DE e: 1cm I CANTELLS VISSLLATS (sistema Stud-Frame)
R6 ENGUIXAT I PINTAT AMB PINTURA PLÀSTICA LLISA SOBRE PARAMENT HORITZONTAL I VERTICAL AMB CORRÓ SOBRE PARAMENT DE GUIX, DUES CAPES, INCLOS CAPA DE FONS D'IMPRIMACIÓ SEGELLANT I EMPASTAT
R6' PINTAT AMB PINTURA PLÀSTICA LLISA SOBRE PARAMENT VERTICAL AMB DUES CAPES, INCLOS CAPA DE FONS D'IMPRIMACIÓ SEGELLANT I EMPASTAT
R7 FORMACIÓ DE FALS SOSTRE AMB PLAQUES DE CARTRÓ-GUIX AMB PERFILERIA D'ACER GALVANITZAT
R8 TAPETA SUPERIOR D'ALUMINI MATEIX COLOR FUSTERI EXTERIOR
R10 REVESTIMENT MONOCAPA SOBRE PARAMENT VERTICAL AMB MORTER I POSTERIOR PINTAT
R11 FORMIGÓ VIST
R12 XAPA DE COMPRESSIÓ DE 6cm DE GRUIX AMB PENDENT

PAVIMENTS

P1 PAVIMENT FLOTANT A BASE DE PECES PREFABRICADES DE FORMIGÓ (50x50x6)
P1' PAVIMENT A BASE DE PECES PREFABRICADES DE FORMIGÓ (50x50x6)
P2 PAVIMENT INTERIOR DE TERRATZO 40x40 PRES AMB MORTER DE C.P. SOBRE CAPA DE MORTER D'ANIVELLACIÓ
P3 PAVIMENT PREFABRICAT DE FORMIGÓ 60x40x5cm
P4 SÒCOL DE TRUSPLAS COL·LOCAT AMB PASTA ADHESIVA h:7cm

INSTAL·LACIONS

I1 TUBS ENERGIA SOLAR
I2 TUBS D'AIGUA FREDA SANITÀRIA
I3 TUBS D'ELECTRICITAT
I4 TUBS DE TELECOMUNICACIONS
I5 TERRA RADIANT REALITZAT AMB TUBS DE POLIETILÈ RETICULAT I AÏLLAMENT TÈRMIC DE POLIESTIRÈ EXTRUSIONAT
I6 ILLUMINACIÓ CORREDOR AMB LLUMENERA FLUORESCEN

FUSTERIES

F1 1FUSTERIA EXTERIOR D'ALUMINI LACAT TIPUS KL MB VIDRE CLIMALIT I PERSIANES D'ALUMINI AMB ESCUMA DE POLIURETÀ INJECTADA, COLOR RAL 7044, ACCIONADA PER CINTA. (veure plànol fusteria).

ALTRES

A1 LÀMINA DE VETUM ELASTÒMER DE 4KG/M2 LBM-40-F-P-150R TIPUS ESTERDAN PLUS 40P ELASTÒMER
A2 LÀMINA IMPERMEABILITZANT AUTOPROTEGIDA AMB PISSARRA (DOBLAT) TIPUS ESTARDAN PLUS 40/GP (LBM-40/G-FP 150R)
A3 LÀMINA DE GEOTÈXTIL DE 160gr/M2
A4 PLAQUES DE POLIESTIRÈ EXTRUSIONAT DE 5cm DE GRUIX
A5 PROJECCIÓ TERRENY VEGETAL
A6 SAULÓ BRUT AMB APORTACIÓ DE MATÈRIA ORGÀNICA
A7 TERRENY NATURAL COMPACTAT
A8 SEGELLAT AMB SILICONA NEUTRA
A9 A.T. DE POLIURETÀ PROJECTAT A L'OBRA e:4.5cm
A10 SUPORT PAVIMENT FLOTANT (PILOTS TIPUS CASA RASED, REGULABLES)
A11 SEGELLAT AMB SILICONA NEUTRA
A12 CORDÓ D'ESPUMA DE POLIETILÈ
A13 PLACA DE POLIESTIRÈ EXPANDIT D'ALTA DENSITAT e:2cm
A14 LLANA DE ROCA
A15 SAULÓ BRUT AMB APORTACIÓ DE MATÈRIA ORGÀNICA e:25cm
A16 IMPERMEABILITZACIÓ ESPECIAL "KATORCE SUPER"
A17 IMPERMEABILITZACIÓ AMB 3 CAPES DE PINTURA ASFÀLTICA (NEGRES)
A18 CORTINA INTERIOR TIPUS SCREEN
A19 GRAVA

SERRALLERIA

S1 CORONAMENT BARANA DE XAPA GALVANITZADA PLEGADA DE 2 mm COL·LOCADA AMB FIXACIÓ MECÀNICA, CARGOLS AMB TACS I BOLANDERA DE NEOPRE.
S2 TANCAMENT EXTERIOR DE LAMES MÒBILS D'ALUMINI A DOBLE CARA DE 150 MM D'AMPLADA, MODEL R-150 DE DURNI SUBJECTADES EN ESTRUCTURA TUBULAR D'ACER, AMB UNA ALÇADA TOTAL DE 1,60 M, COLOR RAL 7044. INCLOU REFORÇ AMB TUB D'ACER DE 12MM OCULT L'INTERIOR DE LA LAMA, ACCIONAMENT DE LES LAMES MANUAL DIRECTE.
S3 PERFIL EN "T" D'ACER PER PINTAR DE 50x50mm PE RIGIDITZAR TANCAMENT DE LAMES (veure plànol F-01)
S4 FIXACIÓ TANCAMENT DE LAMES A FORJAT FORMAT PE PLATINA DE 20x20x1cm CARGOLADA A FORJAT (ES POSARÀ CADA VEGADA QUE HI HAGI UNA "T")
S5 PLATINA D'ANCORATGE D'ALUMINI IDEM TANCAMENT EXTERIOR DE LAMES
S6 MARXAPEU DE XAPA D'ALUMINI DEL MATEIX COLOR QUE LA FUSTERIA EXTERIOR, ESPESSOR 2 mm. AMB LÀMINA DE CAUTXÚ ADHERIDA PER EVITAR CONDENSACIONS COL·LOCAT SILICONAT SOBRE BASE DE MORTER
S7 PASSAMÀ D'ACER PER PINTAR 50x10mm SOLDAT MUNTANT VERTICAL.
S8 MUNTANT BARANA D'ACER PER PINTAR 50x10mm CADA 12cm
S9 PLACA D'ANCORATGE DE 200x200x10mm CADA 150cm (INCLOU 2 RIGIDITZADORS)
S12 PERFIL ANGULAR 60x60x140mm PER A SUPORT PANELL GRC SOLDAT A PLATINA FIXADA AL MUR DE FORMIGÓ
S13 PLATINA 200X120X8mm ANCORADA A FORJAT
S14 PLATINA 60/6-150X100mm PER SUPORT SUPERIOR GRC INCLOU TAC TIPUS HILTI M.10X90
S15 CONNECTOR Ø 8mm (SISTEMA GRC)
S16 TUB 70X40X3mm (SISTEMA GRC)
S17 PERFIL EN "L" DE 50x50mm SOLDAT A PLATINA
S18 PLATINA 300x10mm
S19 REMAT AMB XAPA D'ACER GALVANITZAT
S20 MINVELL PERIMETRAL DE XAPA GALVANITZADA PLEGADA DE 1,5 mm COL·LOCADA AMB FIXACIÓ MECÀNICA, CARGOLS AMB TACS I BOLANDERA DE NEOPRE. SEGELLAT AMB MASSILLA DE POLIURETÀ
S22 PERFIL EN "T" DE 50x50mm
S23 LAMES D'ACER PER PINTAR 40x10mm
S24 XAPA D'ACER GALVANITZAT DE 20x40cm I e:4mm PE PROTECCIÓ JUNTES HORITZONTALS GRC
S25 JUNTA D'ALUMINI EN "L" PER RESOLDRE TROBADA DE GRC AM MONOBLOCK
S26 PASSAMÀ COL·LOCAT A LA PART SUPERIOR TANCAMNET DE LAMES D'ACER GALVANITZAT PER PINTAR (VEURE PLÀNOL OBRA O-04 I O-05)
S27 PERFIL RECTANGULAR DE 40x40x5mm PER SUBJECCI TANCAMENT GRC
S28 TANCAMENT SALA INSTAL.LACIONS COBERTA D'ACE GALVANITZAT
S30 TUB RECTANGULAR DE 70x70x3mm D'ACER PER PINTAR
S31 TUB RECTANGULAR DE 70x150x3mm D'ACER PER PINTAR
S32 PERFIL EN "L" D'ACER PER PINTAR FIXAT AL FORJAT
S33 TORNAPUNTES D'ACER PER PINTAR DE 30x30x3mm
S34 XAPA D'ALUMINI PER PROTECCI ENTRADA DE PLUJA EN SAFATA INSTAL.LACIONS