




SECCIÓ HORIZONTAL 2 - HABITATGE TIPUS

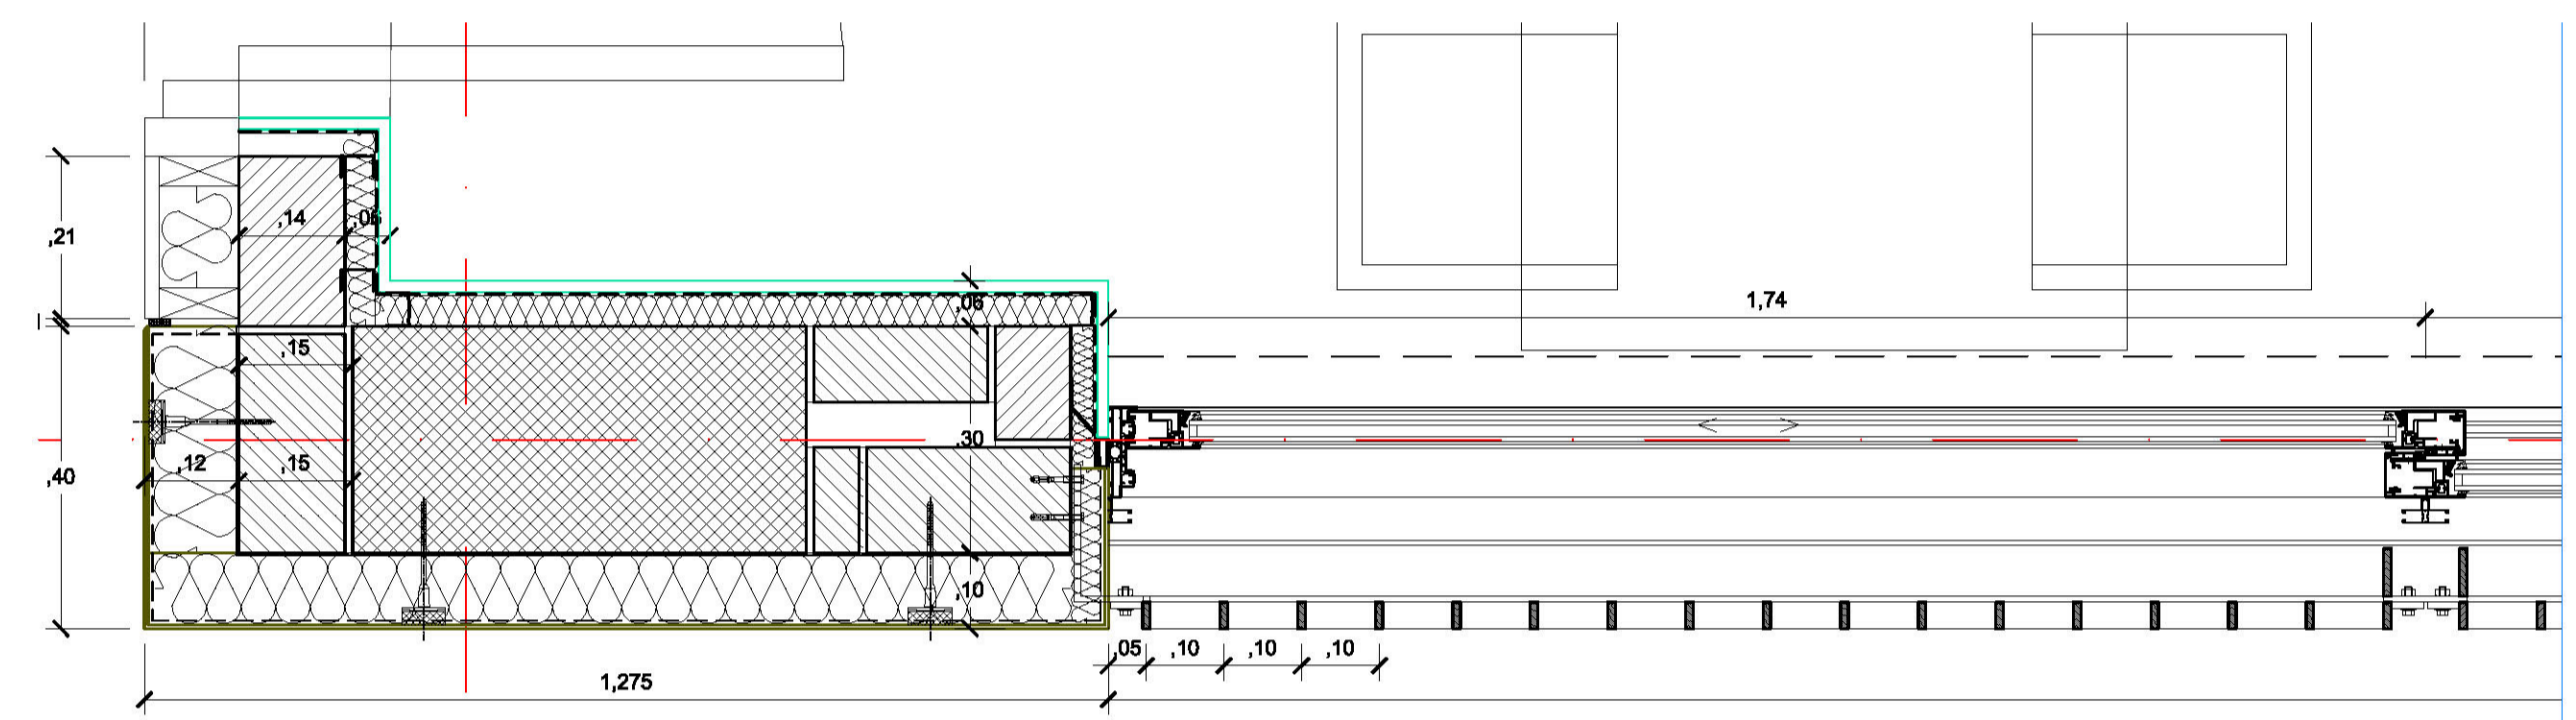


SECCIÓ HORIZONTAL 3 - HABITATGE TIPUS C - PLANTA BAIX

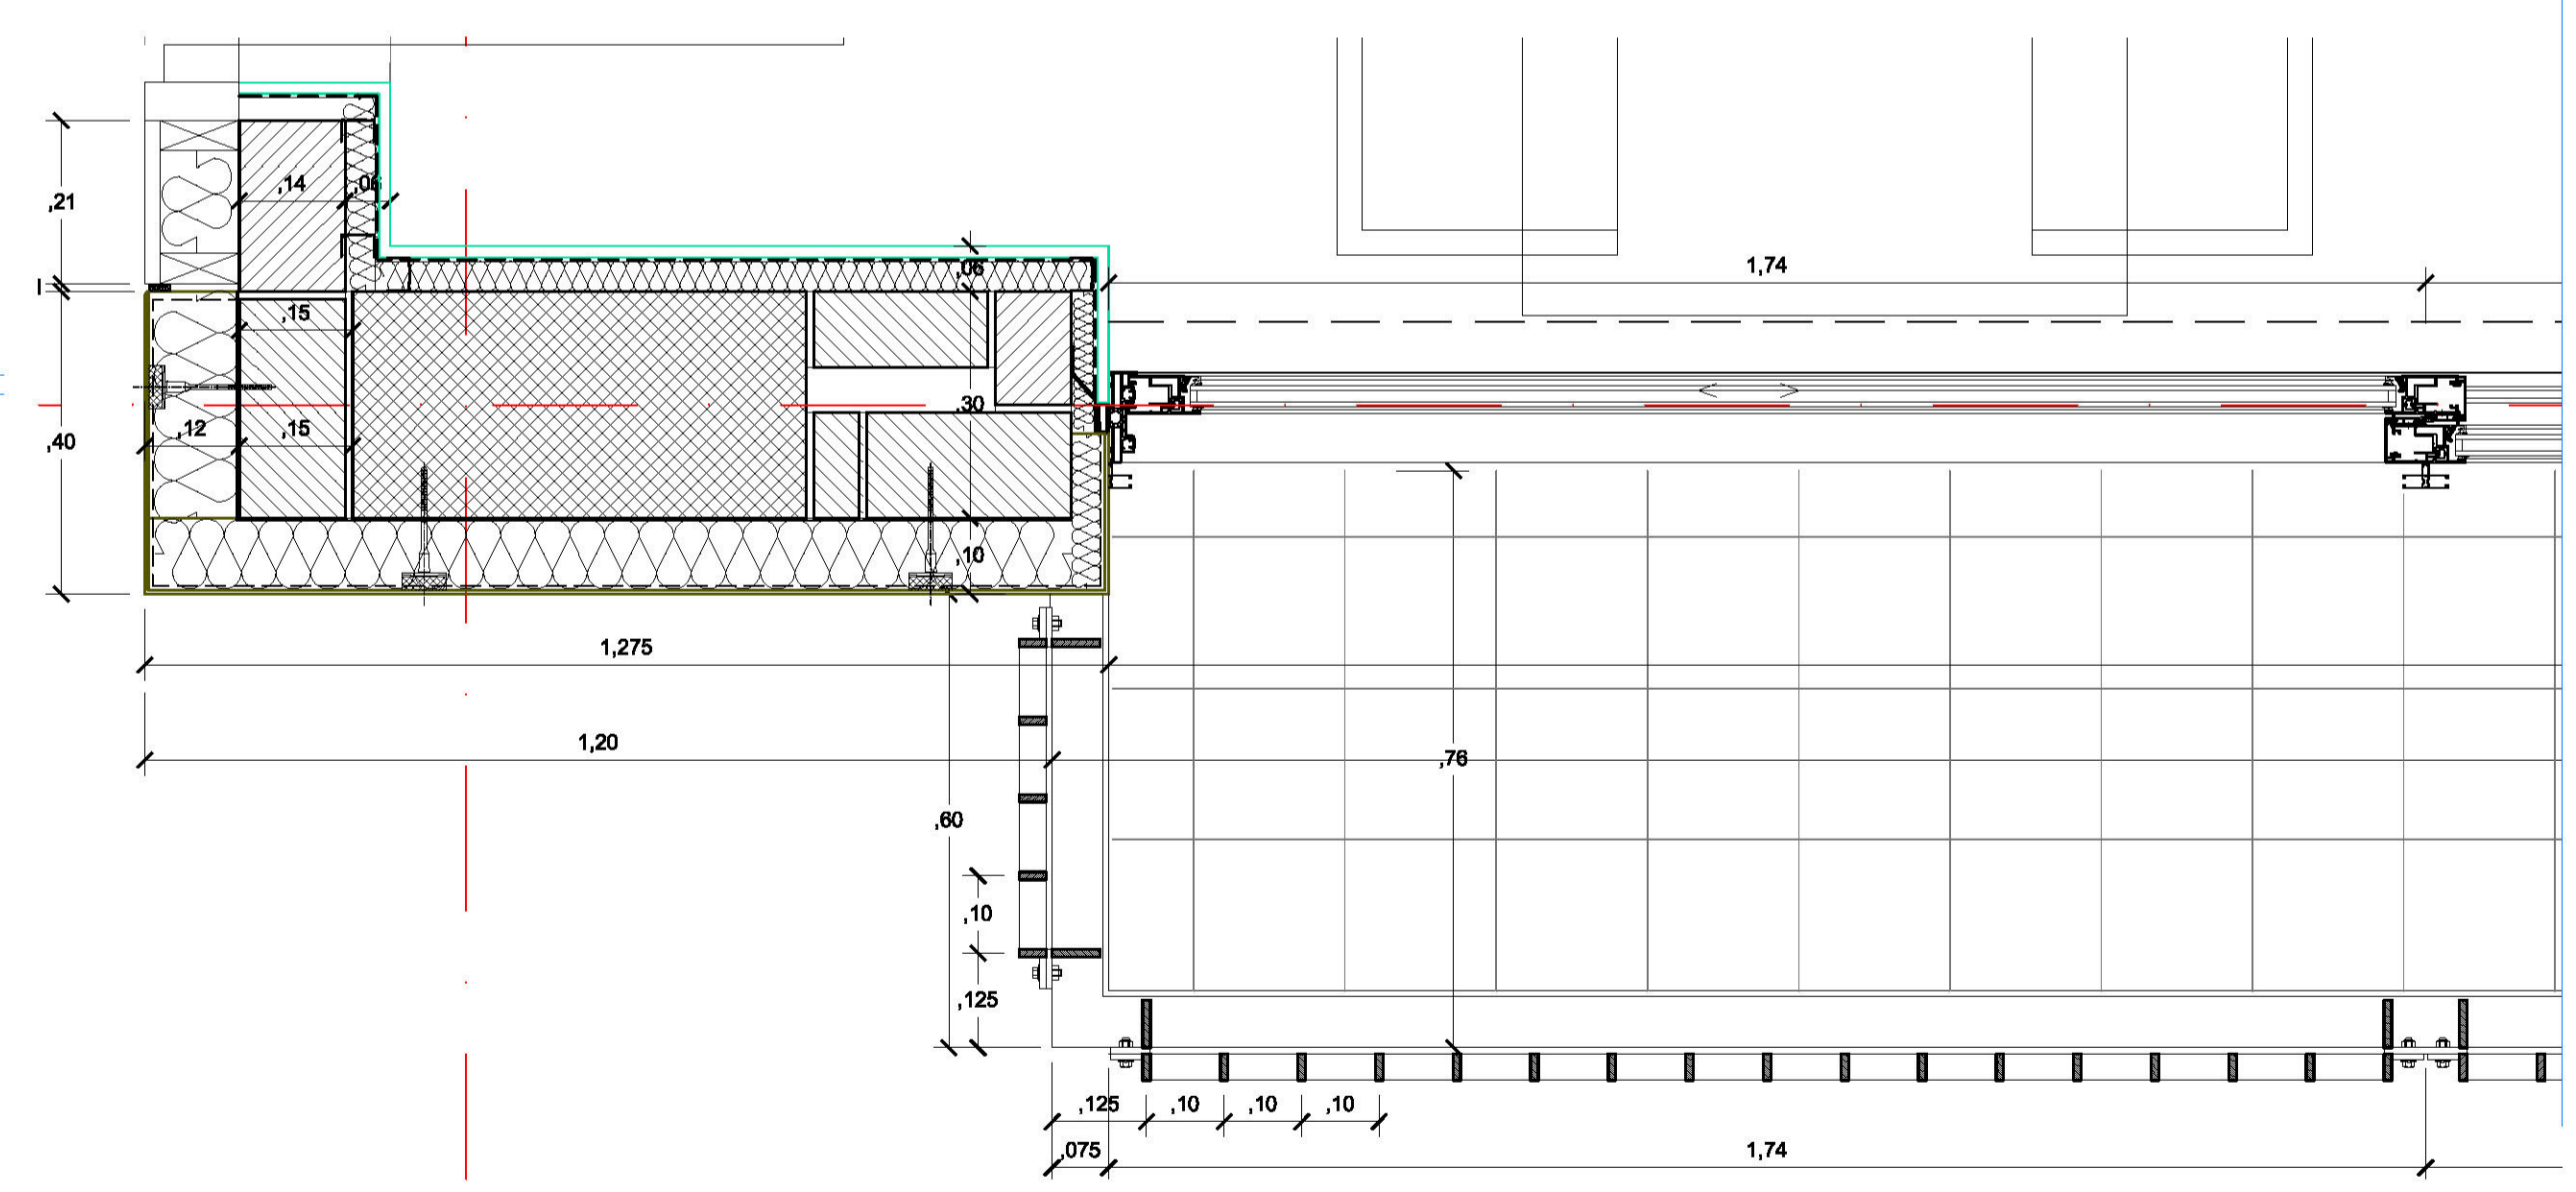

SECCIÓ HORIZONTAL 3 - HABITATGE TIPUS

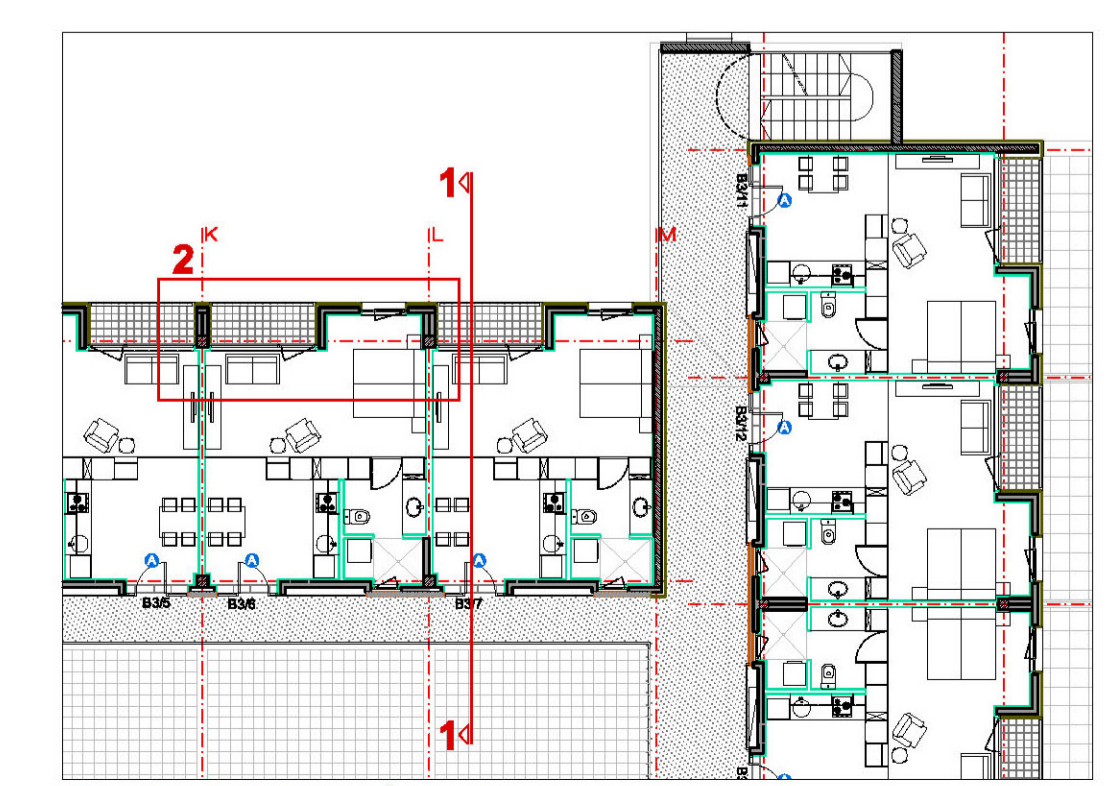

PLANTA DE SITUACIÓ e 1/200

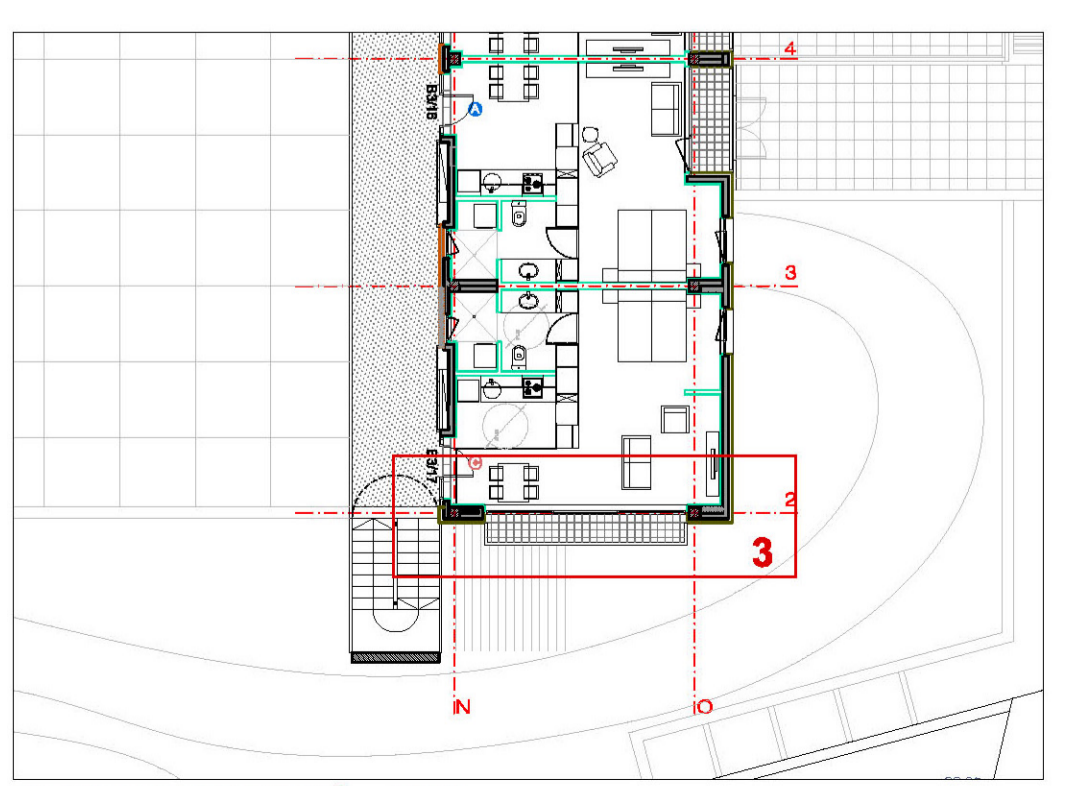

PLANTA DE SITUACIÓ e 1/200

SECCIÓ VERTICAL 1