


S

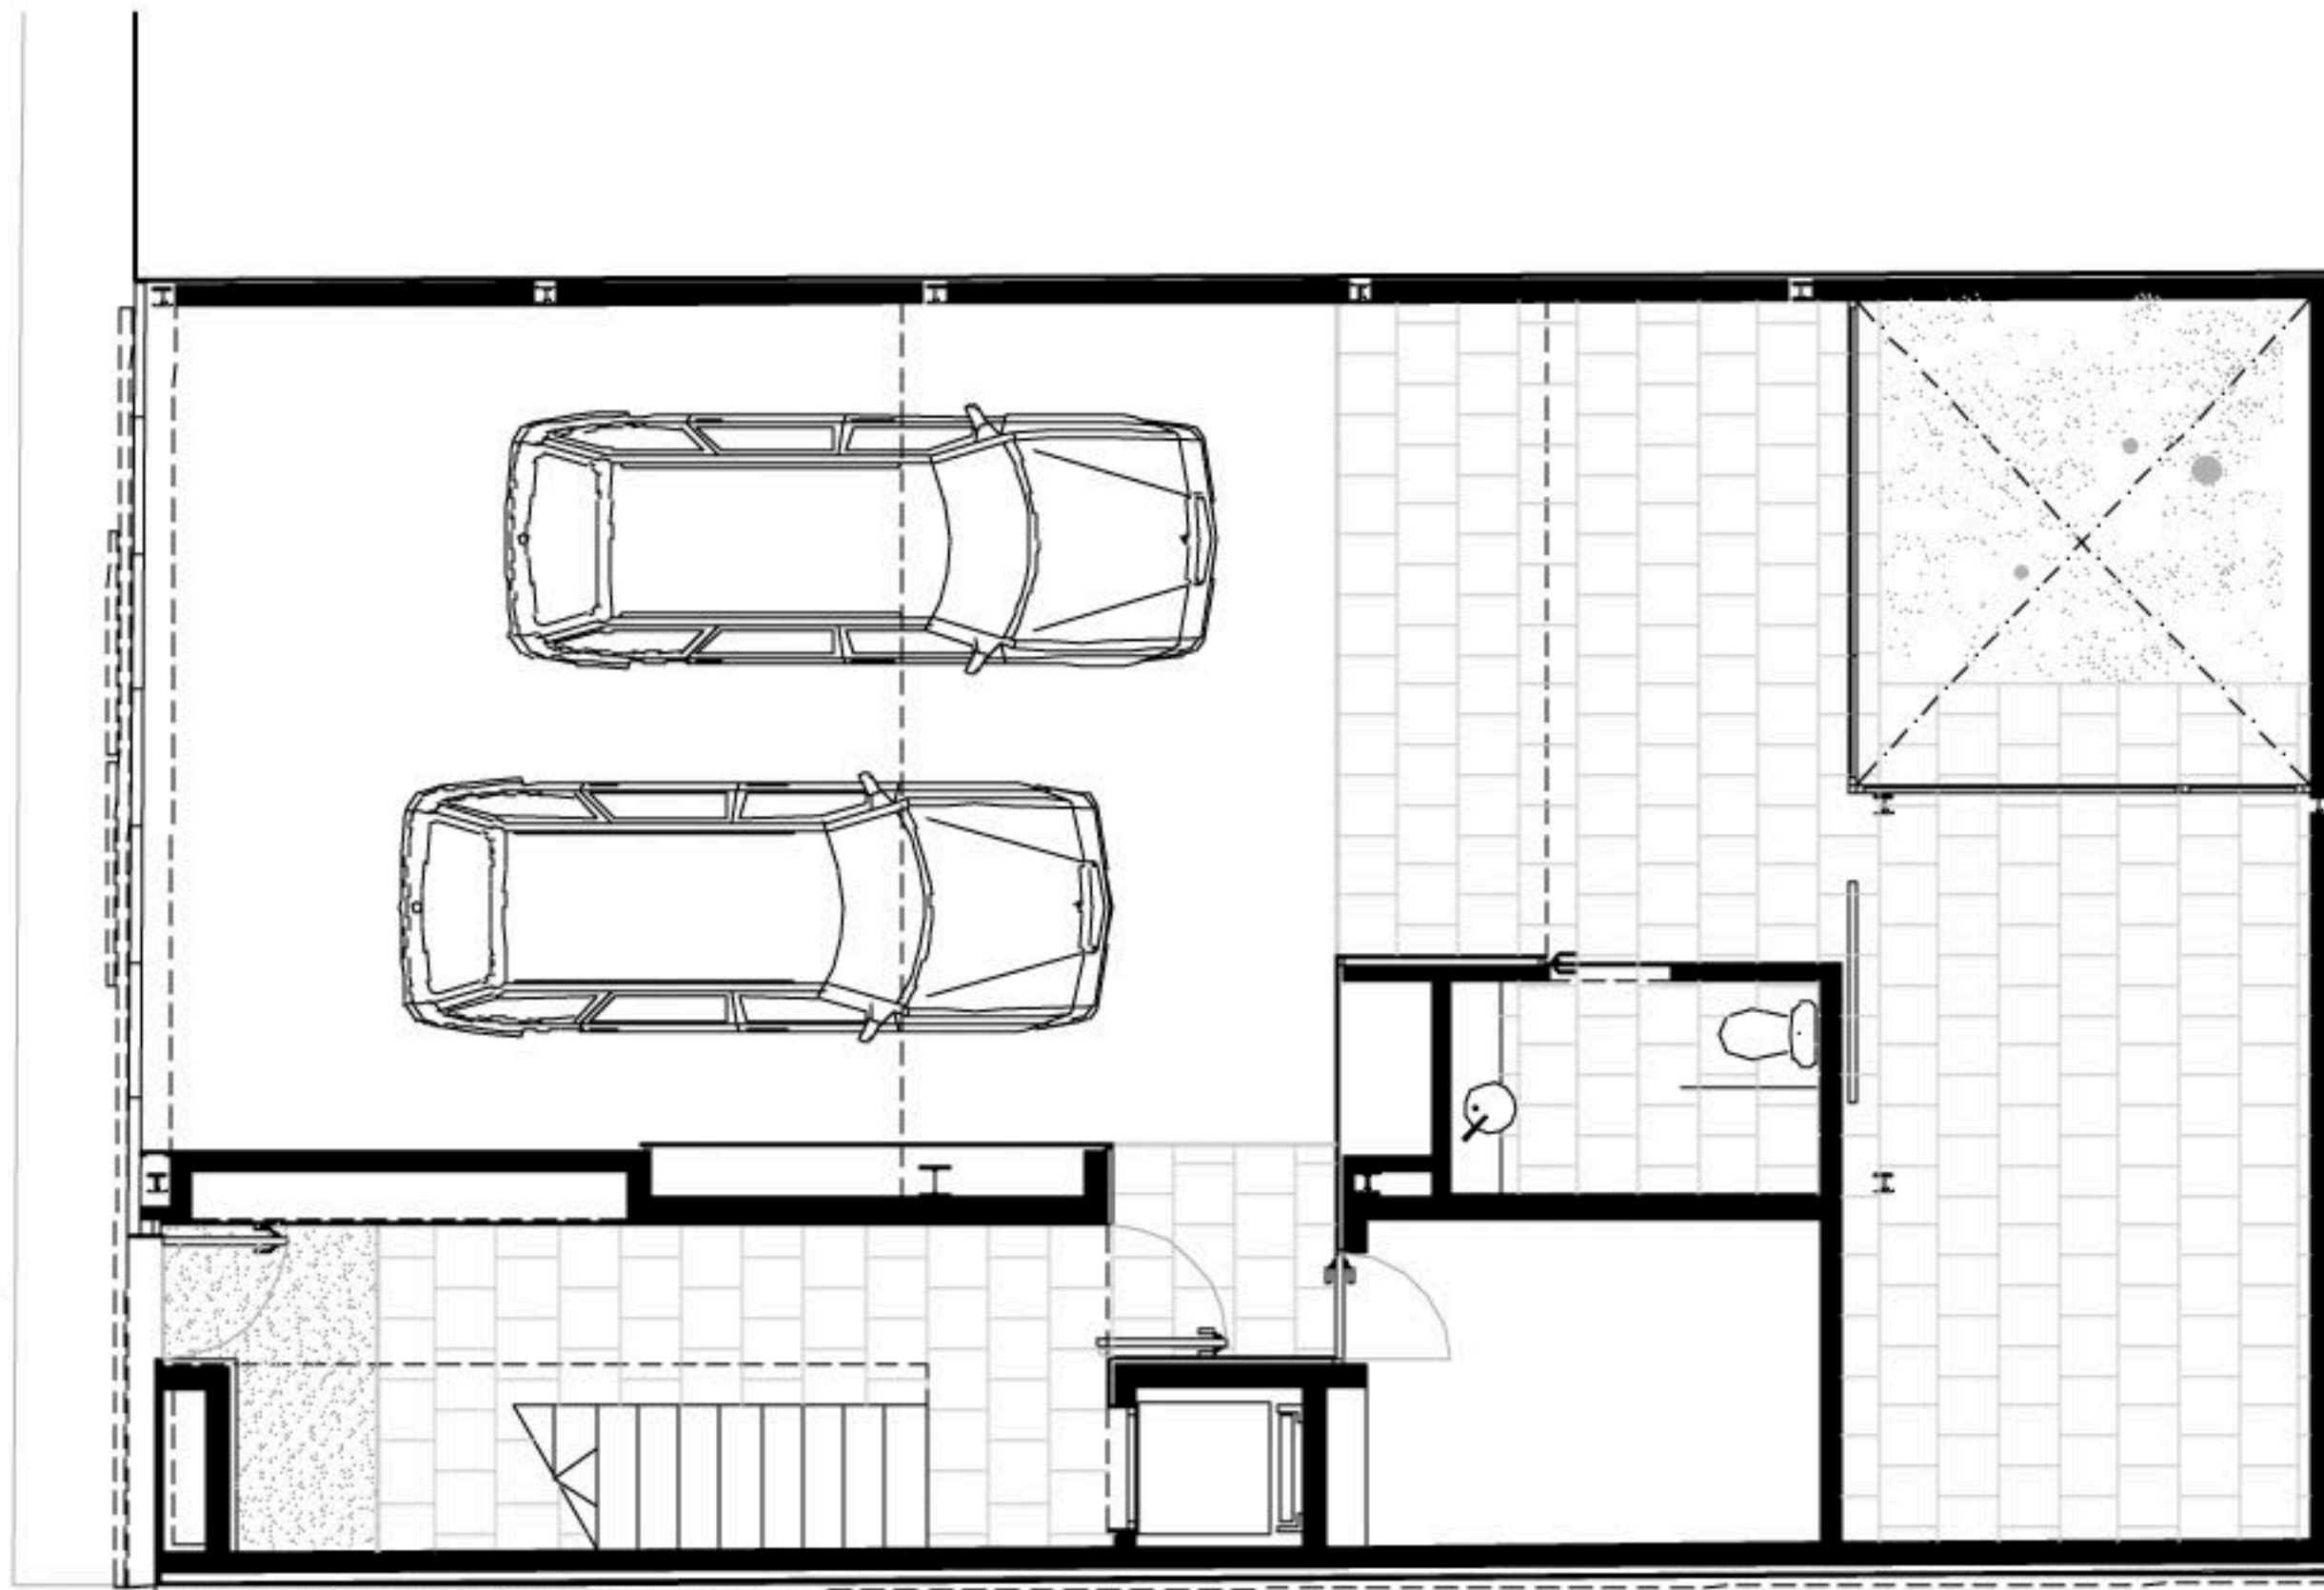

PLANTA BAIXA