




Alzado lado tierra. Por esta fachada se realiza el acceso peatonal al edificio. El zócalo tiene aquí una escala humana, ajustada a la altura de las puertas.

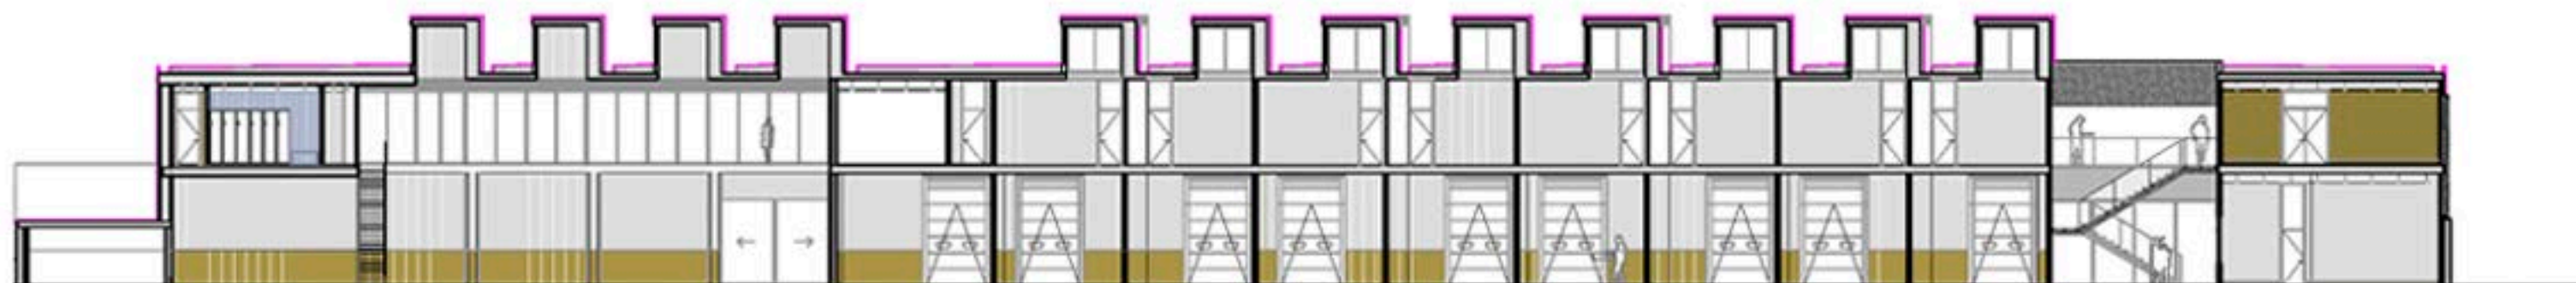

Sección longitudinal. Puede apreciarse la forma de los lucernarios, con las vigas en Z de 36 metros de longitud total.