


ALZADO SECCION C-D



ALZADO C/ CANTARERIA

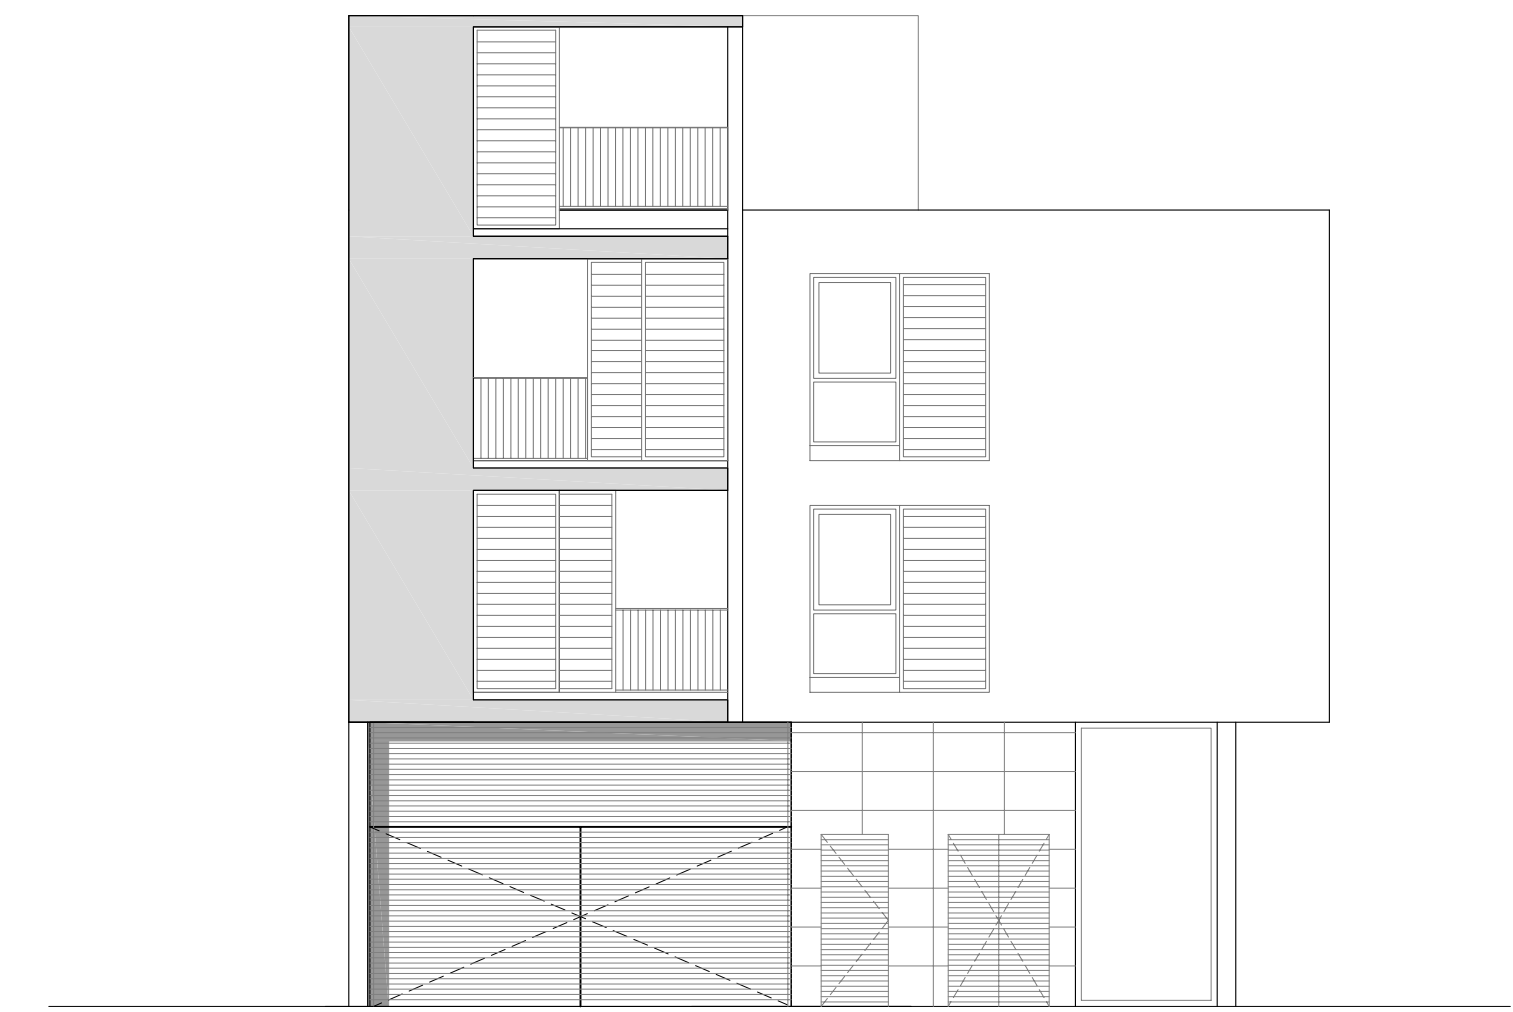