


PLANO DE URBANIZACIÓN

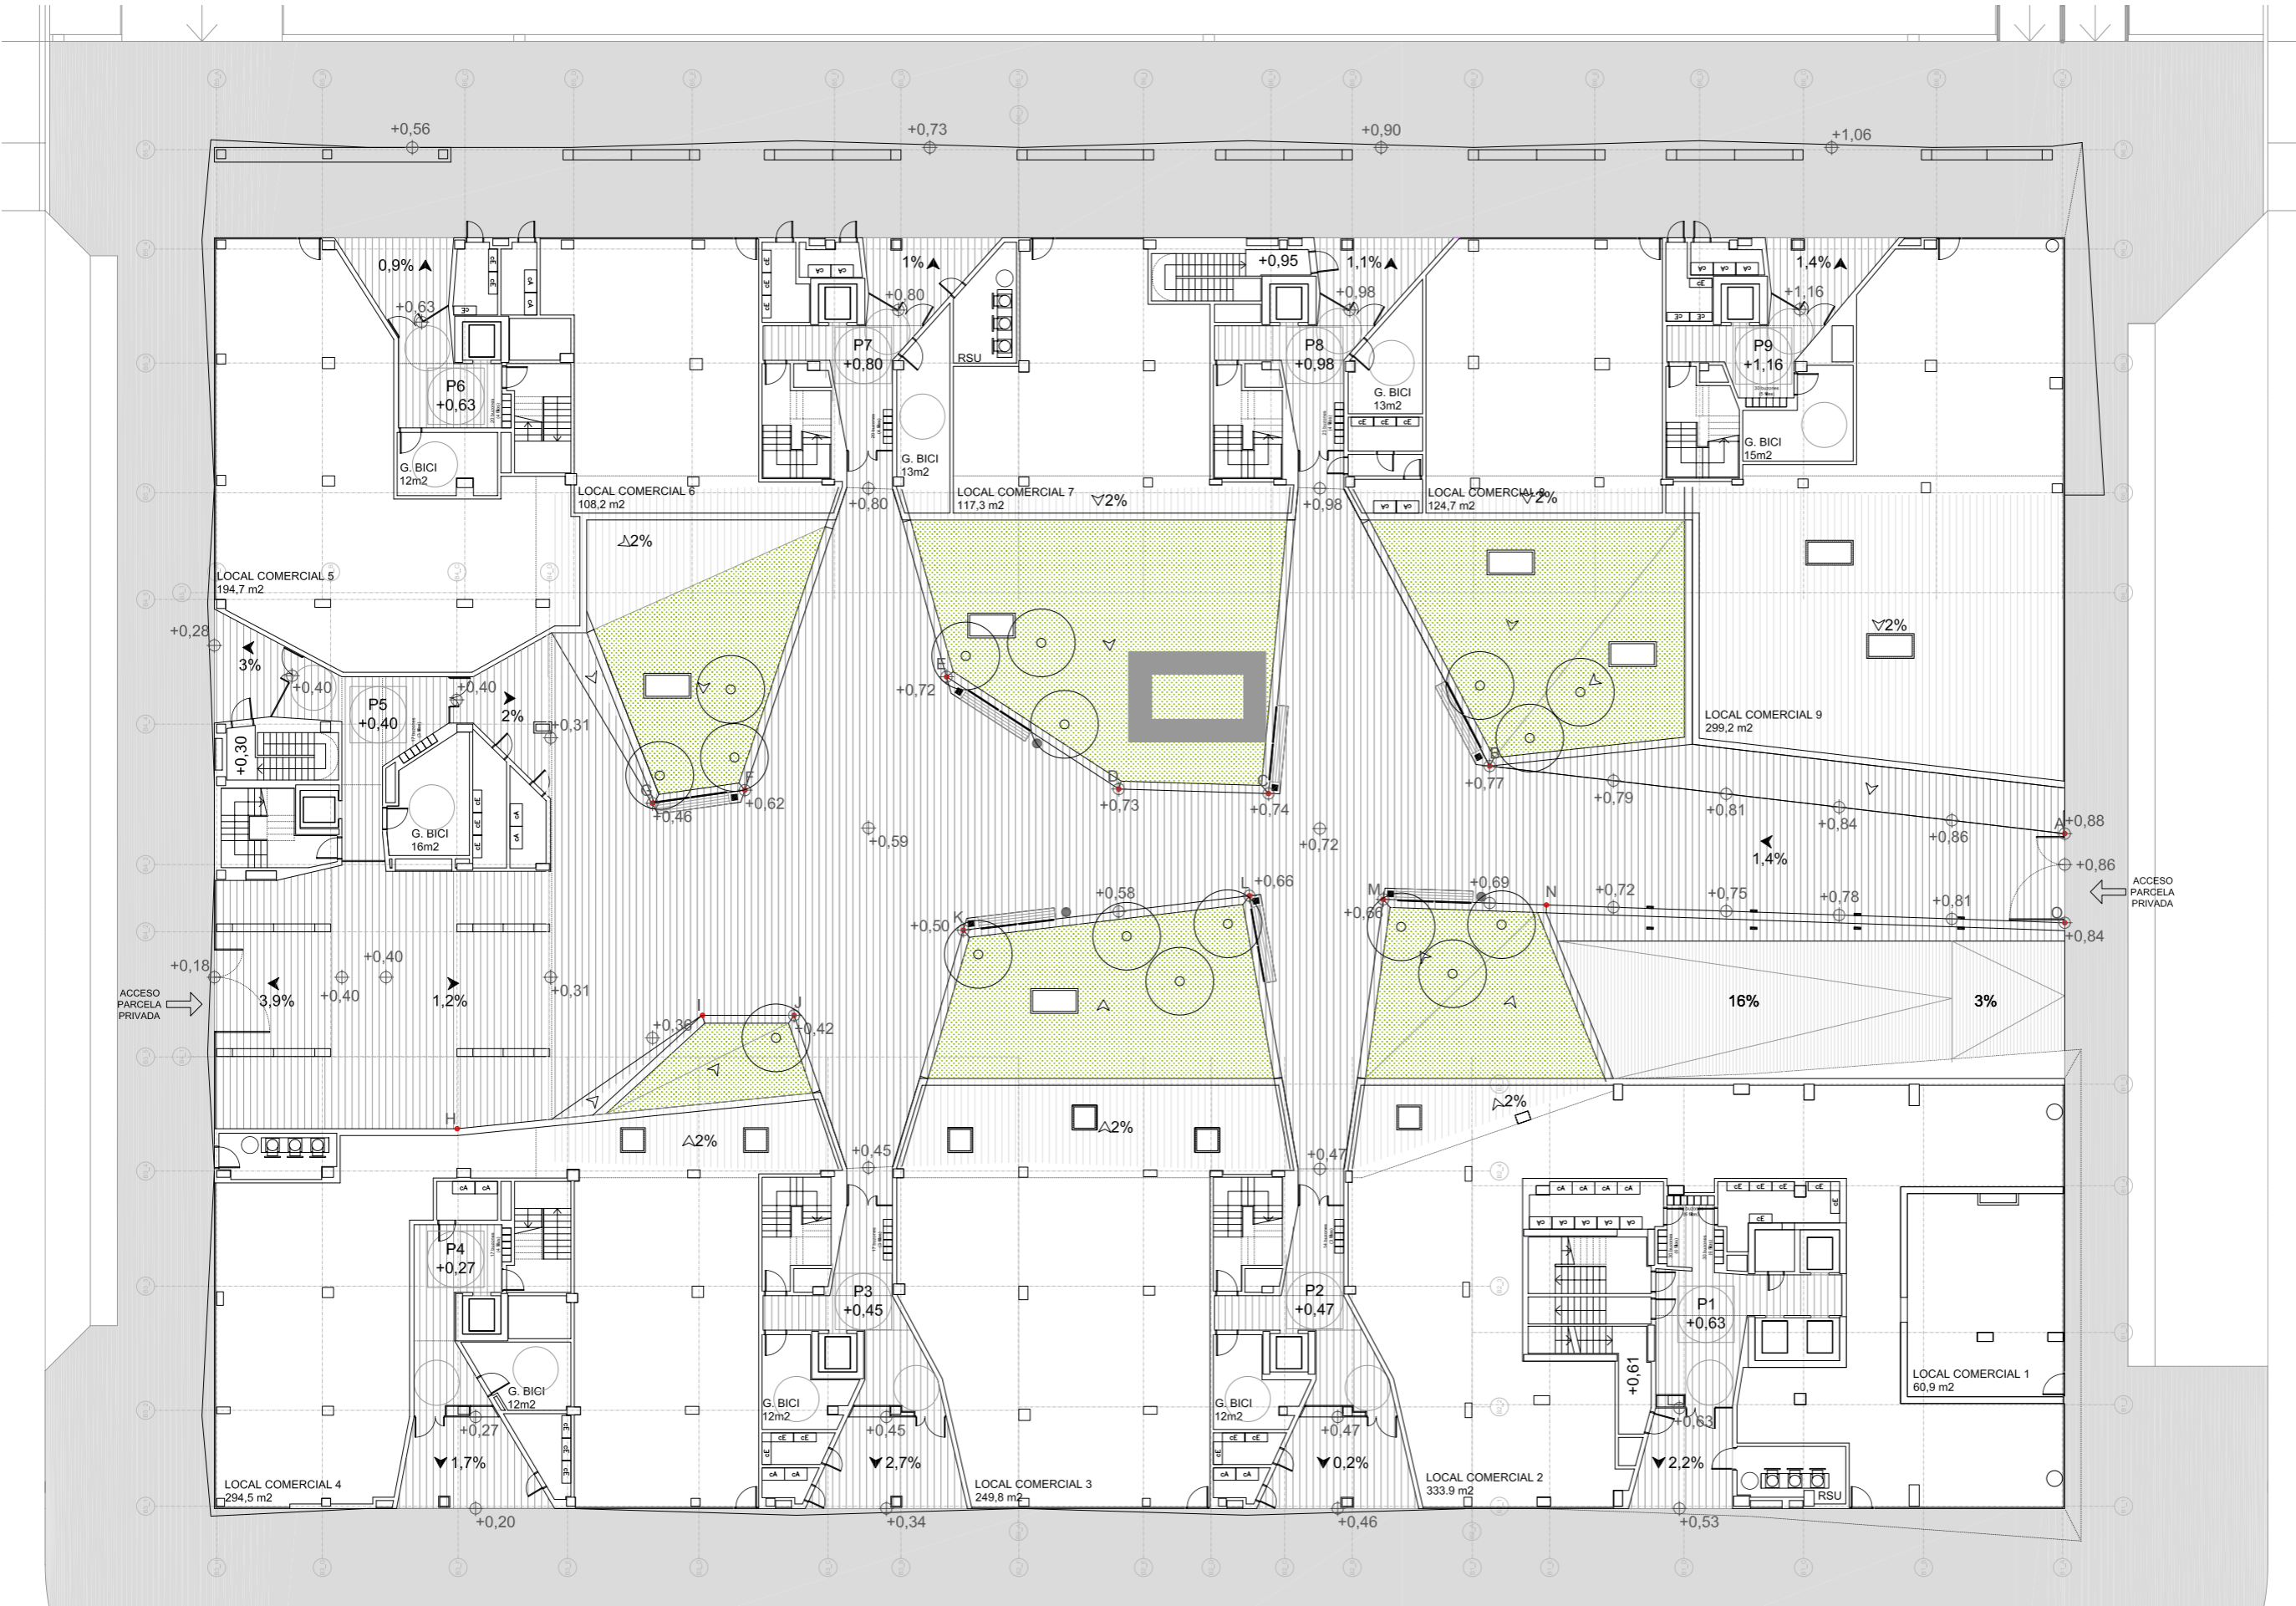

- LEYENDA
- BALDOSA DE ACABADO DE LA URBANIZACIÓN
 - ADOQUÍN CERÁMICO DE COLOR A DEFINIR POR LA DF. COM APAREJO ORTOGONAL ALINEADO 20 x 10 x 5 cm
 - LOSETA DE BOTONES ANTIDSLIZANTE
 - CUBIERTA AJARDINADA: HEDERA HELIX
 - ARBOL: BETULA PAPPYRIFERA
 - CLARABOYA APARCAMIENTO Y LOCAL COMERCIAL (V18)
 - CLARABOYA LOCAL COMERCIAL (V19)
 - BÁCULO FLUORESCENTE ESTANCO IP-54 DE 1 m. CLASE I IK 08. MODELO ENIF DE SIMON LIGHTING
 - LUMINÁRIA FLUORESCENTE ESTANCA IP-67. CLASE I IK 10. MODELO MY1 DE SOCELEC
 - APLIQUE FLUORESCENTE ESTANCO IP-55 DE PAREDE. CLASE I IK 08. MODELO F-12012 DE BJC
 - BANCO SEGUN DETALLE (d3 Y s4)
 - PAPELERA
 - CANALETA SEGUN DETALLE (d2 Y d6)
 - REJILLA DE TRAMEX

PUNTO	X	UTM	Y	H (P.TOM)
A	228 769 7120	4 744 046 2535	0.0	
B	228 769 2680	4 744 046 4796	0.7	
C	228 769 3830	4 744 046 5147	0.7	
D	228 764 4373	4 744 046 6878	0.7	
E	228 769 0213	4 744 046 2650	0.7	
F	228 761 5322	4 744 047 3522	0.7	
G	228 762 2564	4 744 047 1323	0.7	
H	228 744 6583	4 744 047 1545	0.0	
I	228 761 3825	4 744 047 3340	0.0	
J	228 762 2624	4 744 046 3317	0.7	
K	228 767 0912	4 744 046 5656	0.7	
L	228 762 7950	4 744 046 3213	0.7	
M	228 761 8422	4 744 046 4562	0.7	
N	228 762 0460	4 744 047 3360	0.4	
O	228 765 6324	4 744 046 3733	0.9	

