



SOLEAMIENTO VERANO - 21 JUNIO

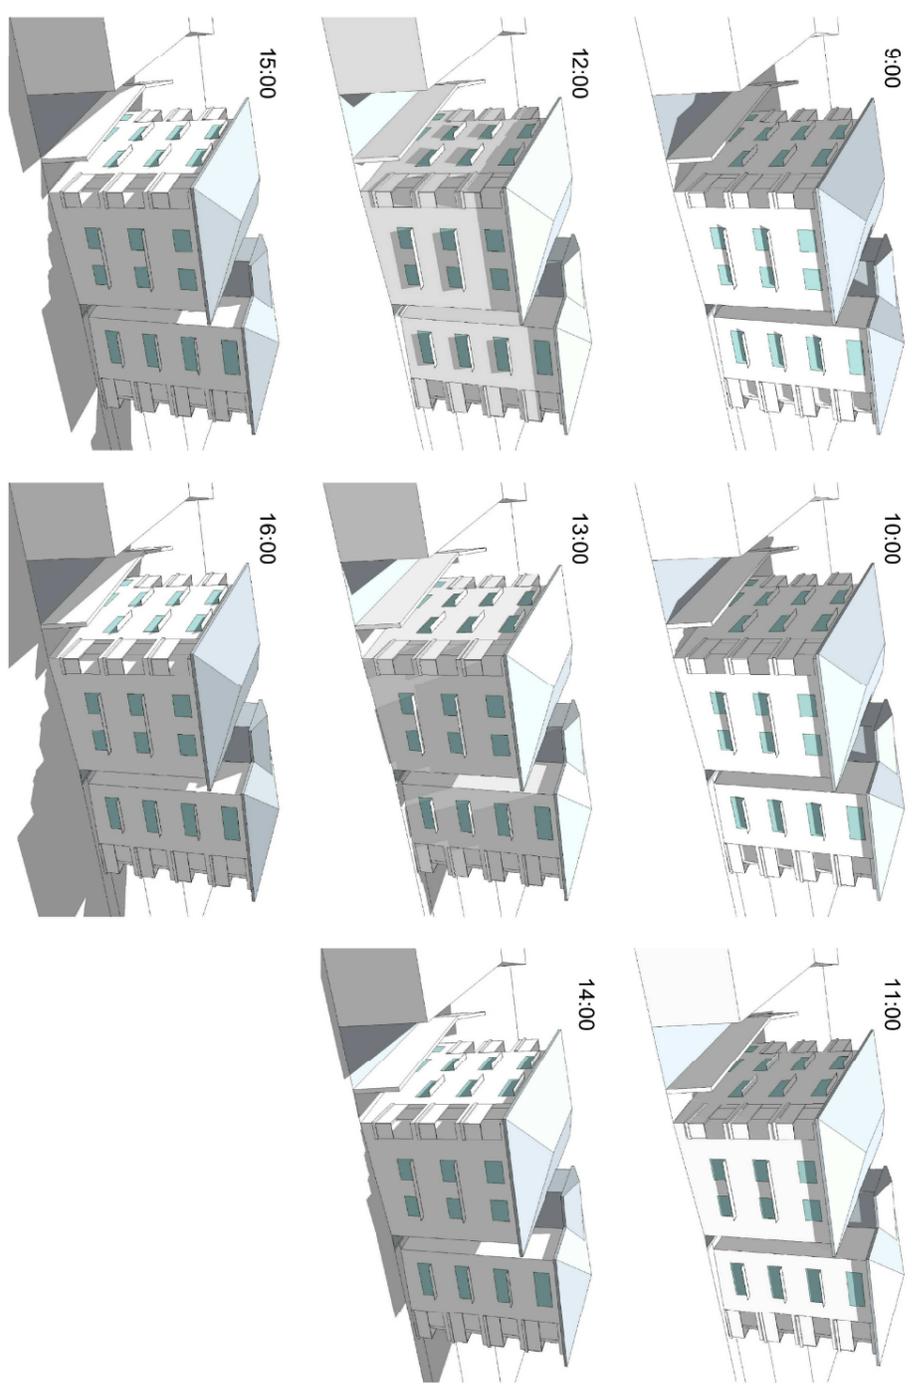

SOLEAMIENTO INVIERNO - 21 DICIEMBRE

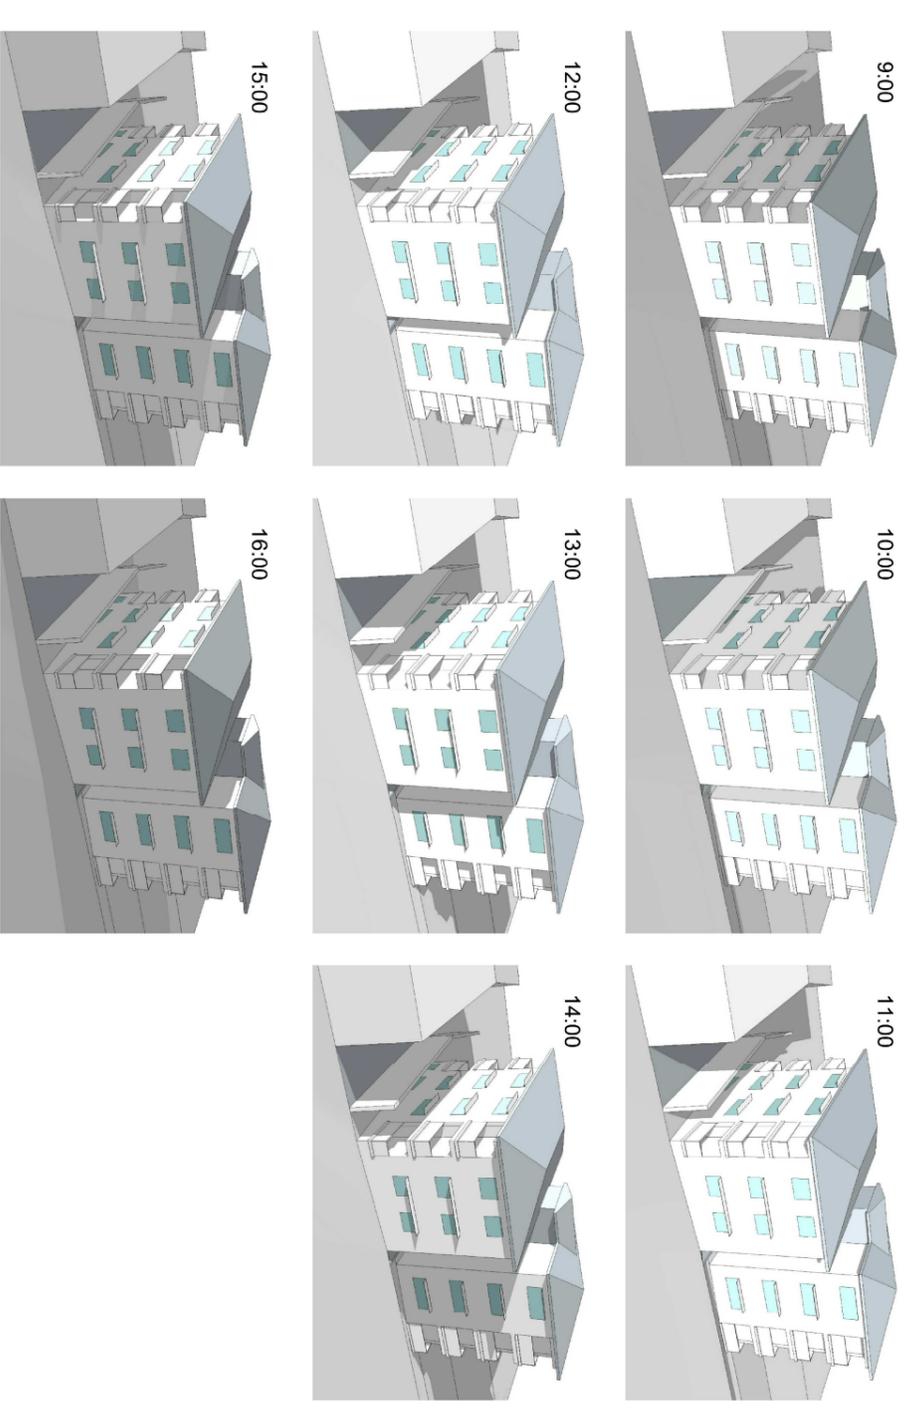

VENTOSA
PROYECTO EJECUCIÓN

Proyecto: REHABILITACIÓN INTEGRAL Y EGIEMOS
Situación: MEJORA de ACCESIBILIDAD Y ASCENSOR
Situación: AREA C-12, CAMINO de LA VENTOSA N° 36-N°51-BILBAO
Kokagune:
Eragile:
Promotor: VIVIENDAS MUNICIPALES BILBAO
Arkiektok: J. Ramiro Higuera Lanikide: Vanesa Rodríguez
Arquitectos: Patxi de Corcuera Colaborador: Patricia Fuentes Astier Redondo Miguel Gutiérrez

Data: MARZO 2012
Fecha:
Escola:
Plana: SOLEAMIENTO PROPUESTA
Plano: BLOQUE N° 36

004