


CALLE MONTEMAYOR DE PILILLA

PARCELA 1  
VIVIENDA B

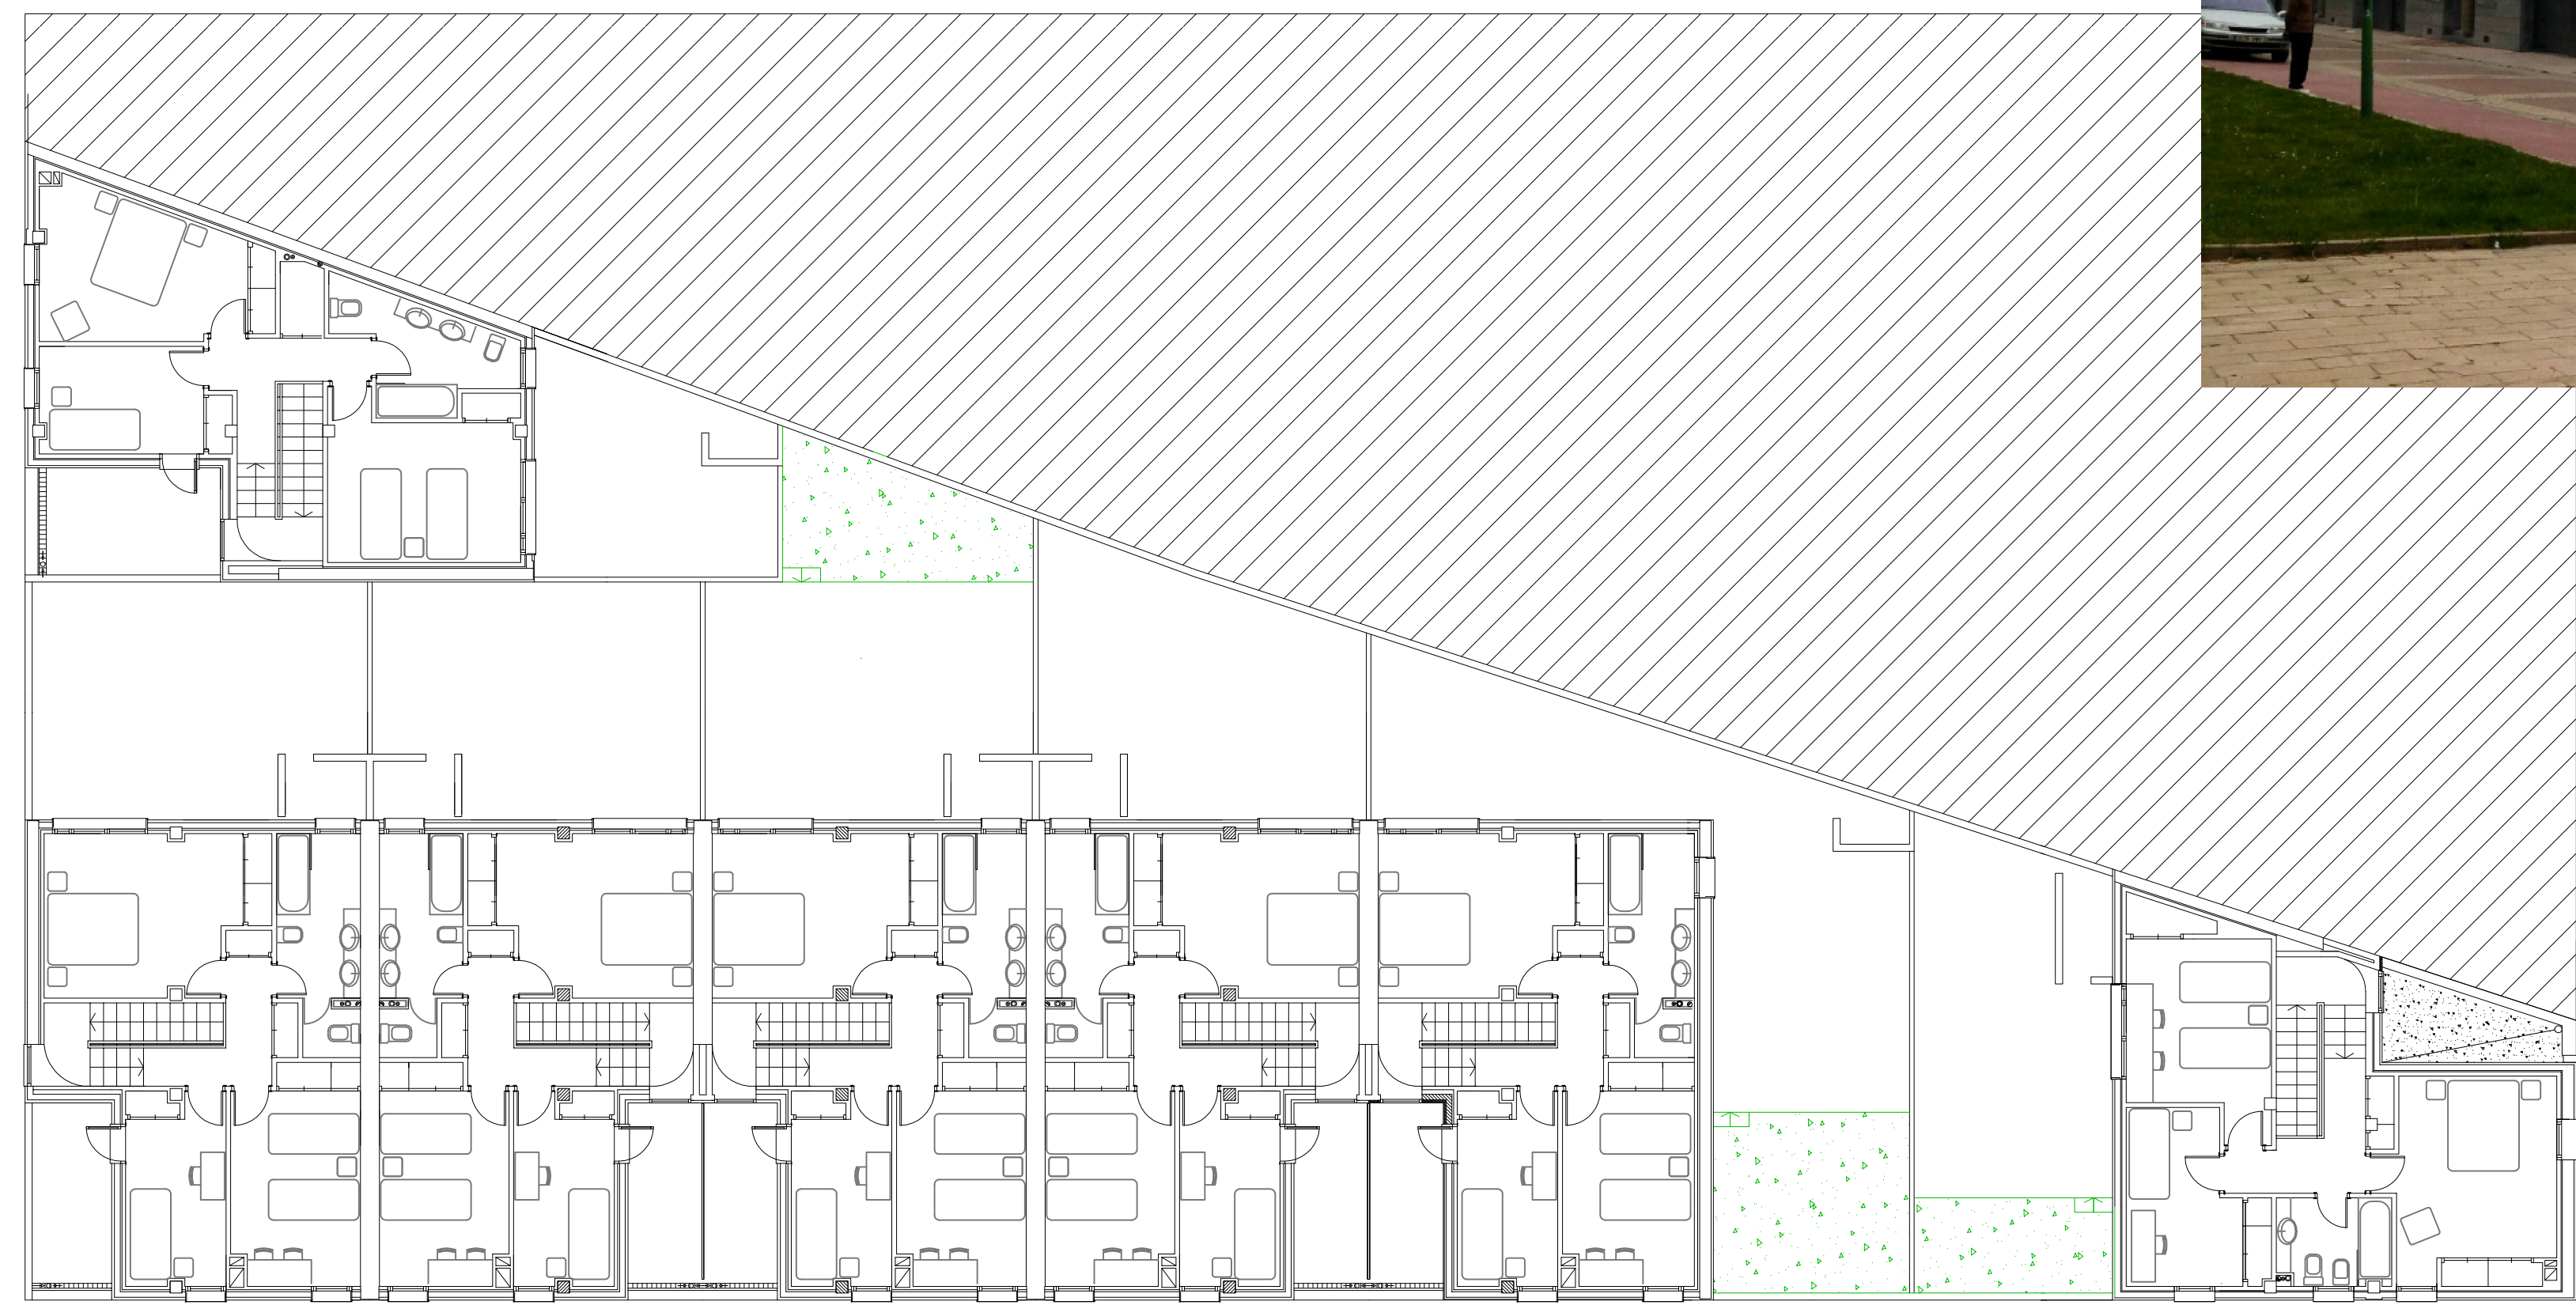

PARCELA 2  
VIVIENDA A2

PARCELA 3  
VIVIENDA A1

PARCELA 4  
VIVIENDA A1

PARCELA 5  
VIVIENDA A1

PARCELA 6  
VIVIENDA A3

PARCELA 7  
VIVIENDA C

CALLE MONTEALEGRE DE CAMPOS



CALLE CASTILLA

PARCELA 8  
VIVIENDA A4



# PLANTA PRIMERA