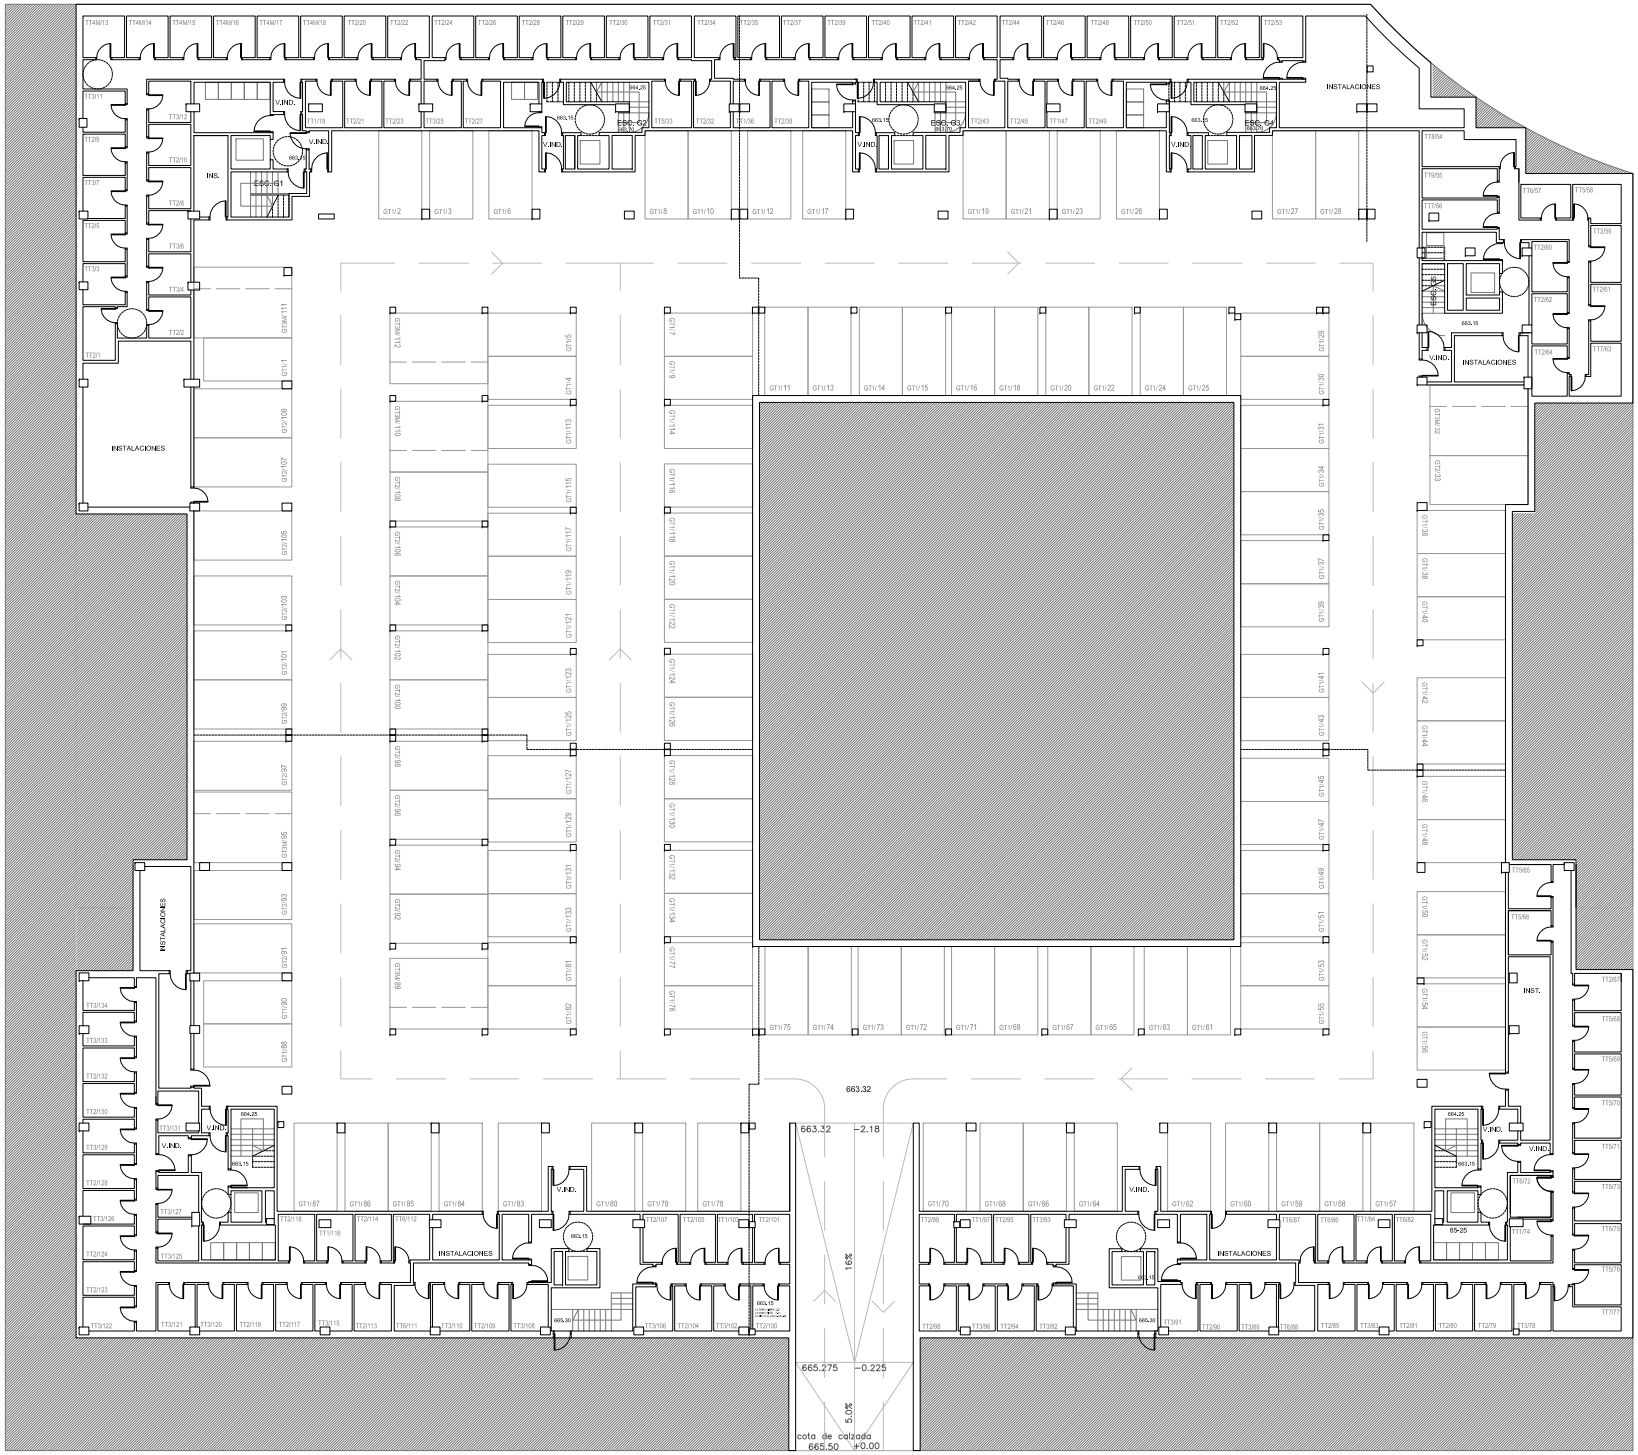
INSTALACIONES
INST.
V.IND.
663.32
665.275
-0.225
5.0%
cota de calzada
665.50
+0.00
-2.18
16%