


PLANTA 5

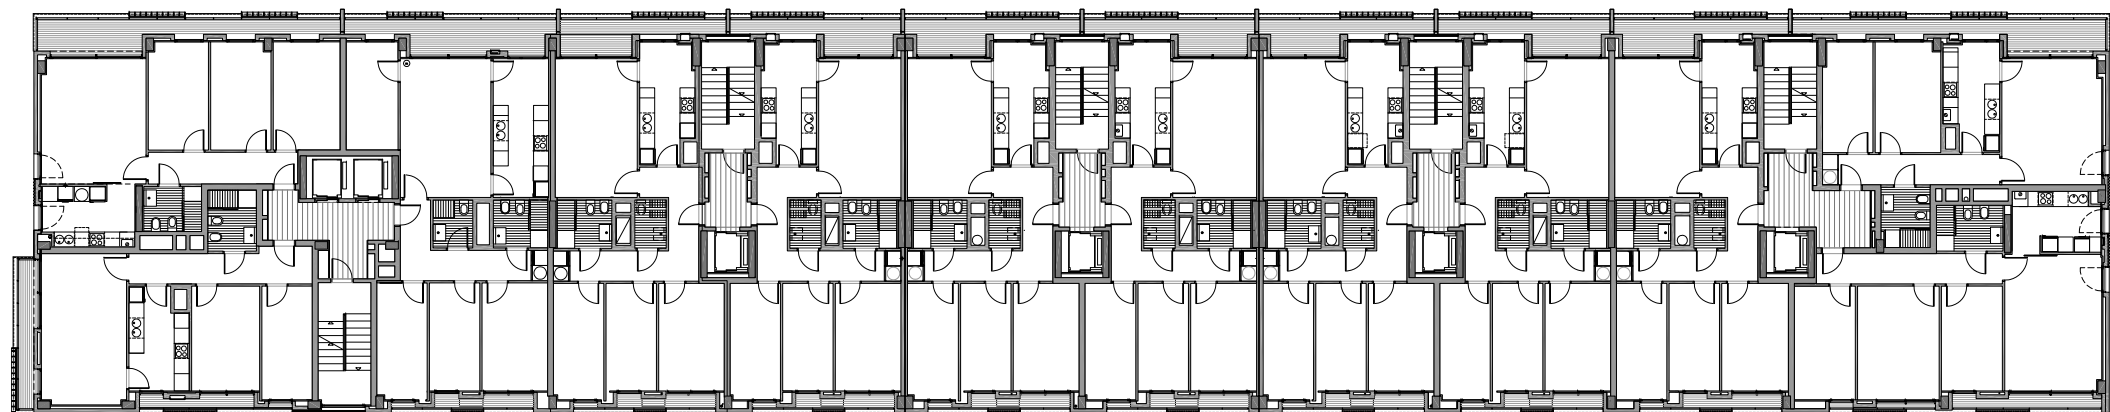

PLANTA TIPO
1:300