




4-4.

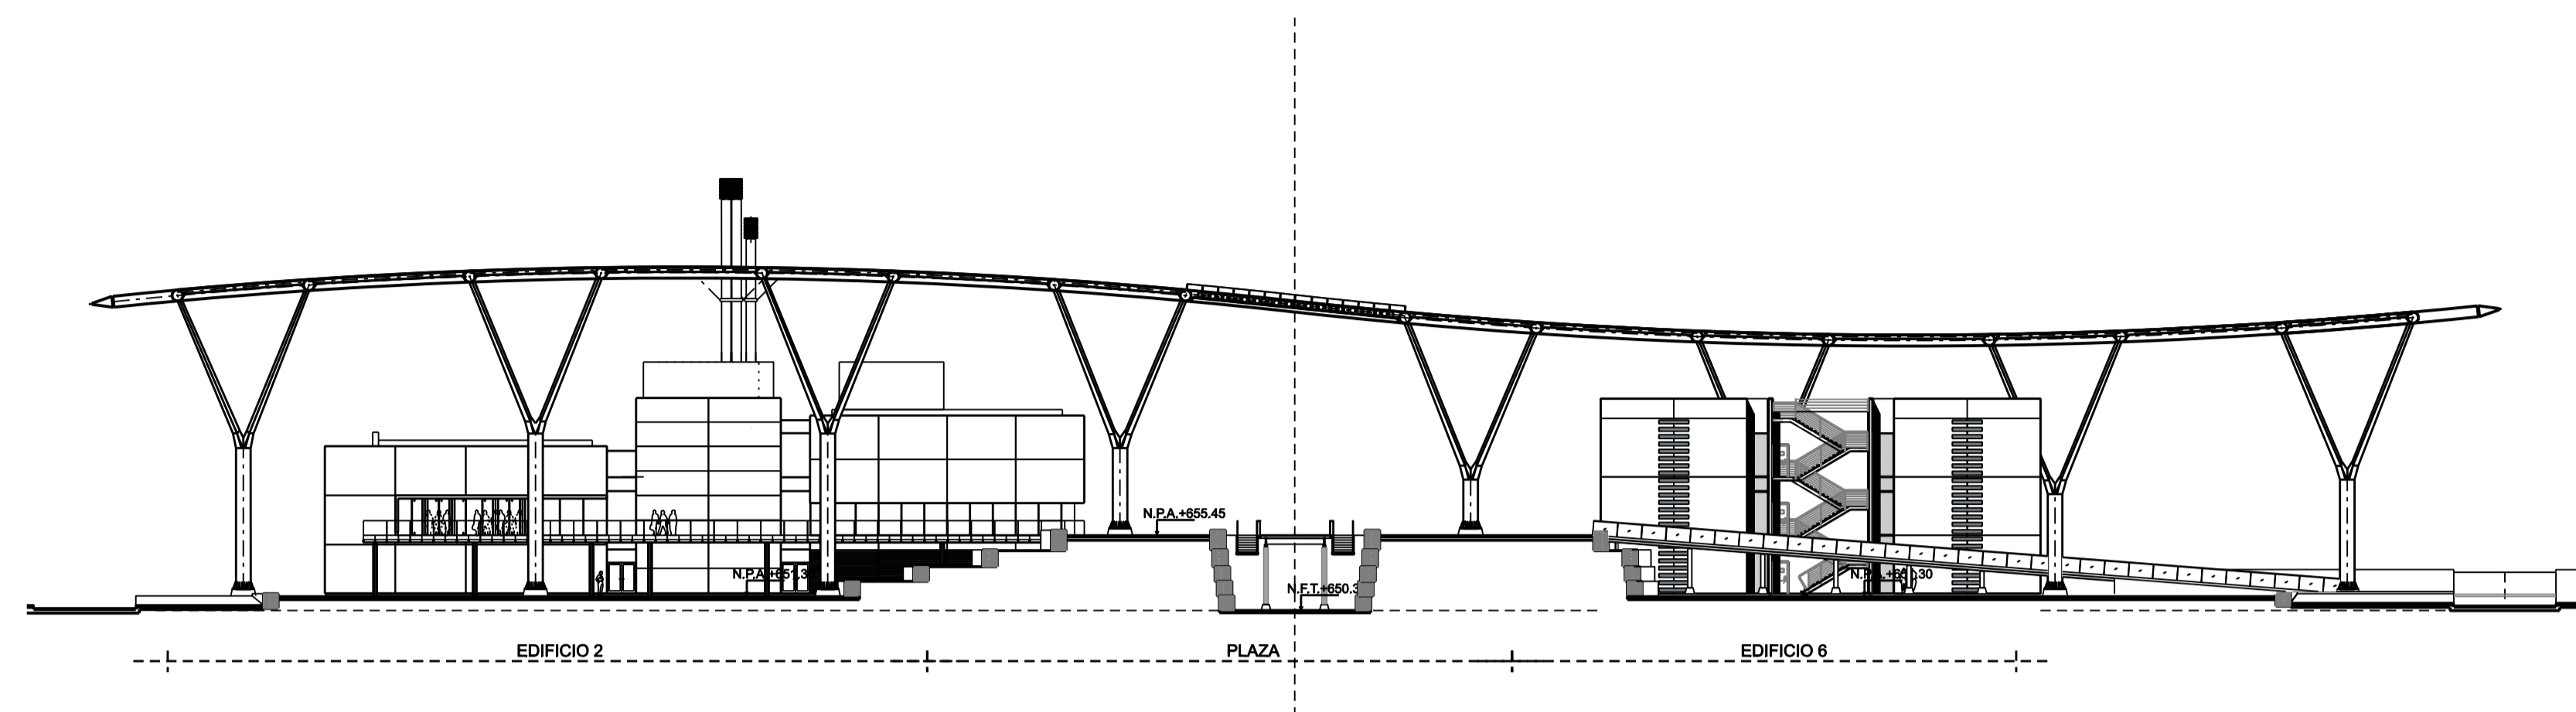


5-5.

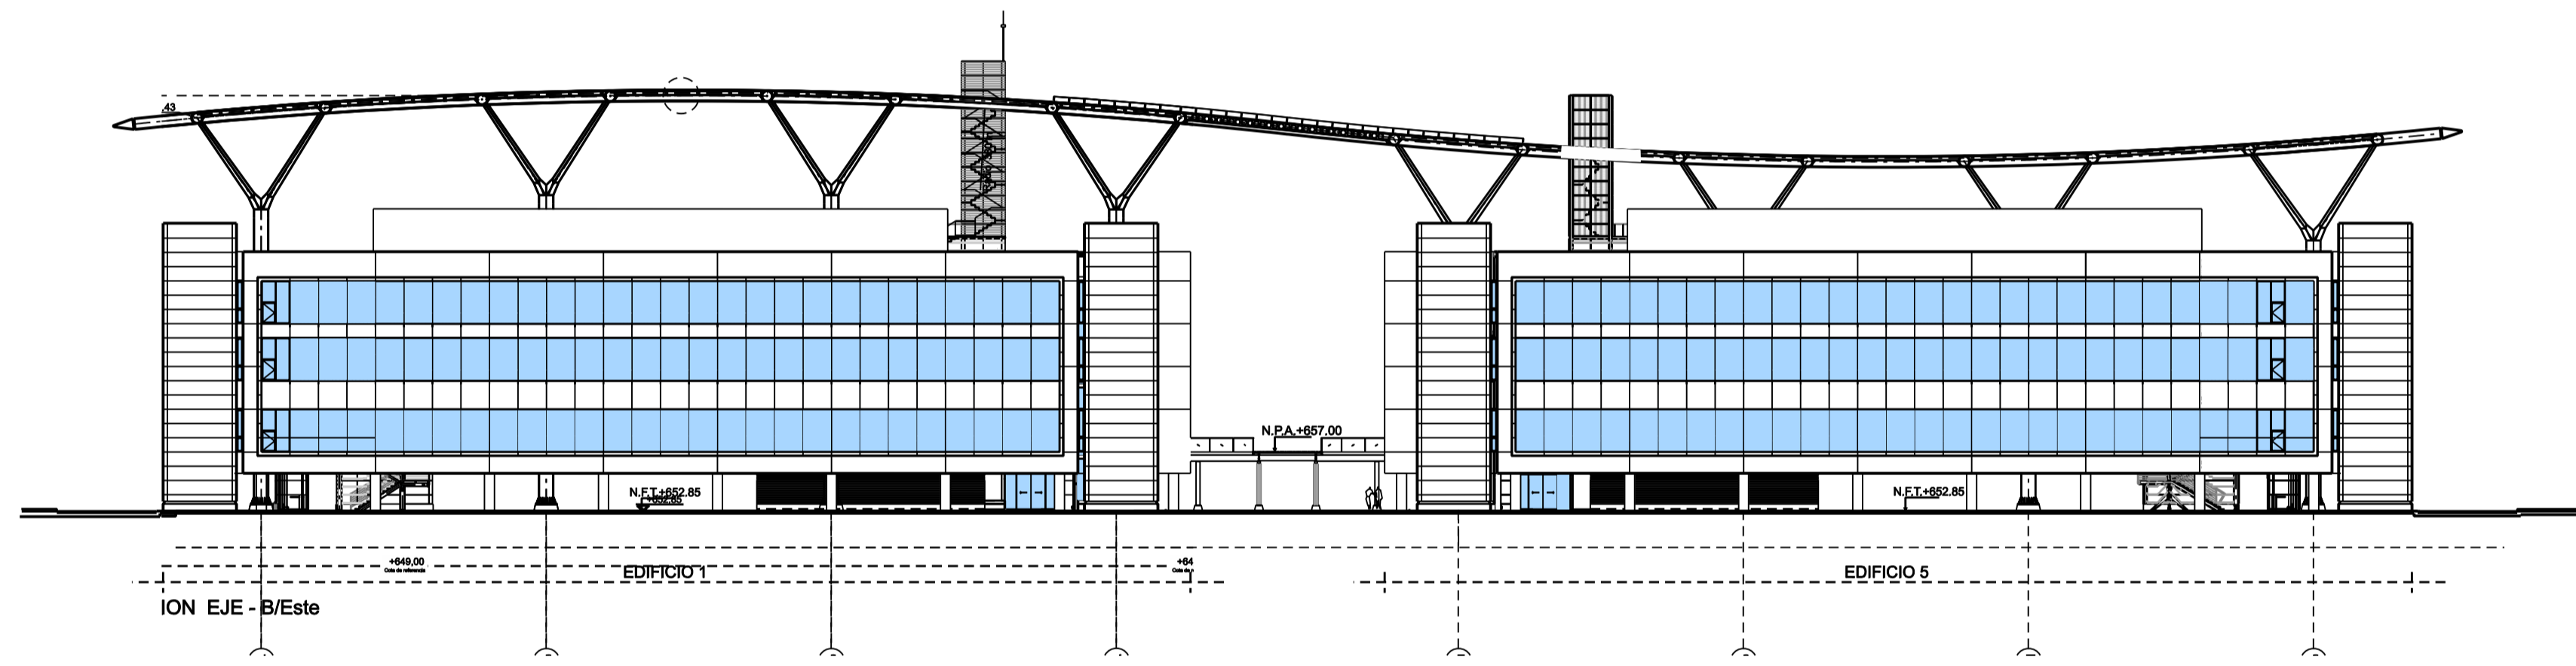

6-6.

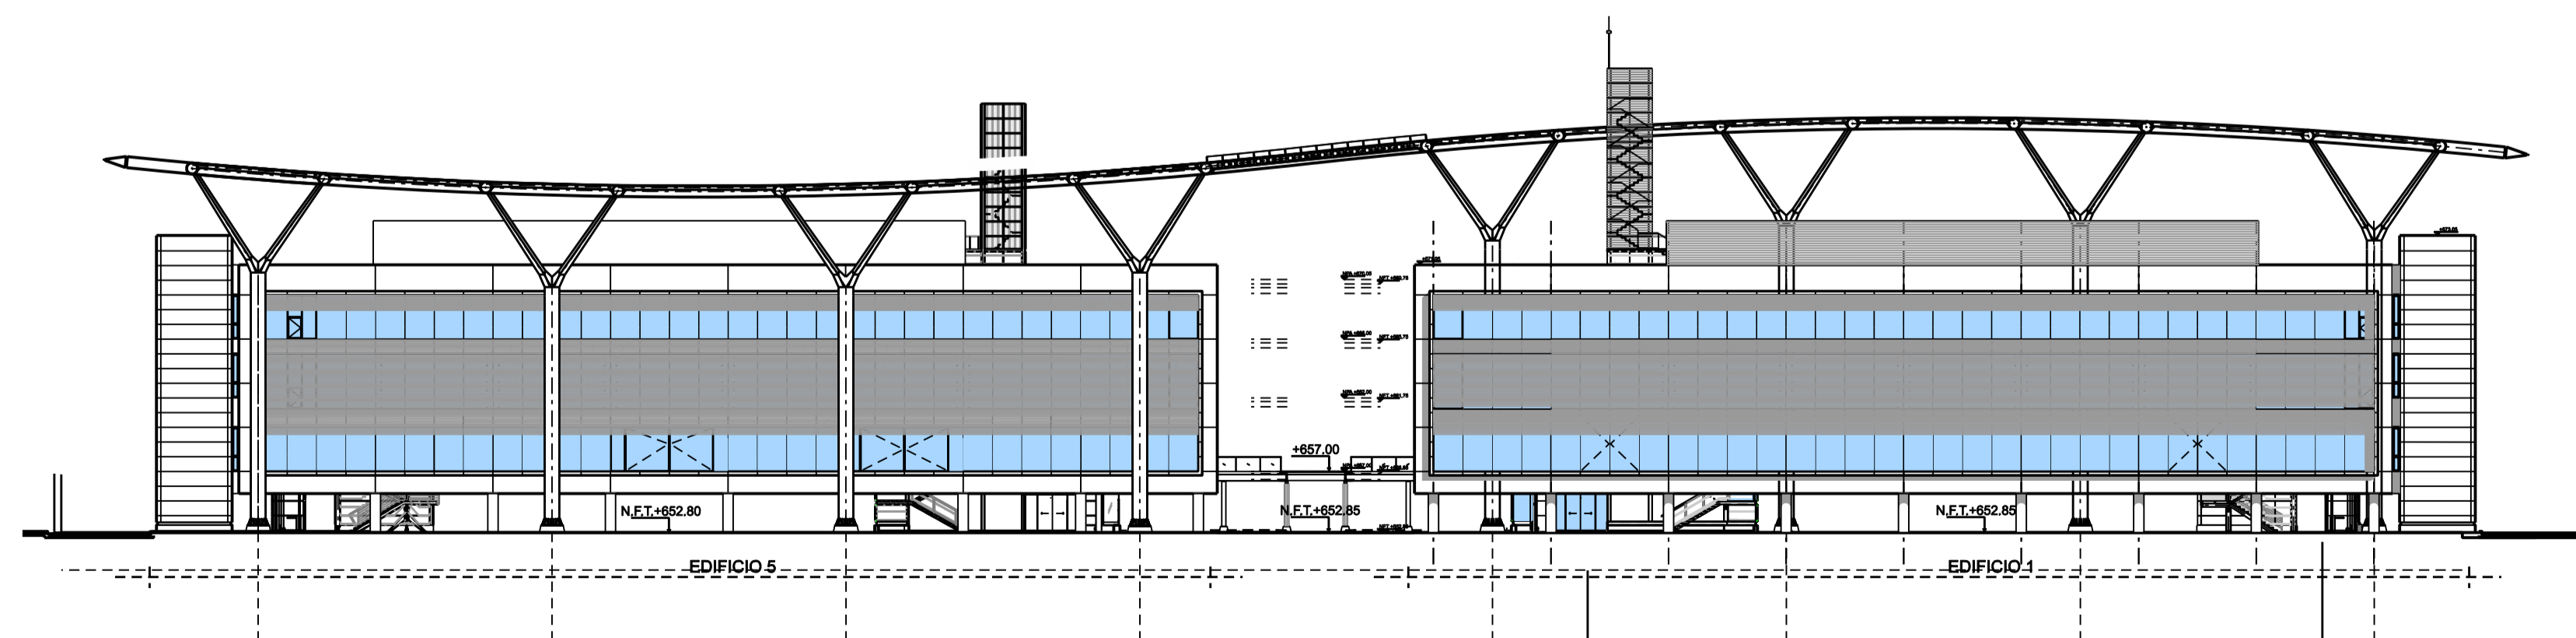

NOTA: LA DESCRIPCIÓN DE ELEMENTOS-ACABADOS EN PLANOS ES GENÉRICA VER CARACTERÍSTICAS EN ESPECIFICACIONES Y MEDICIONES.

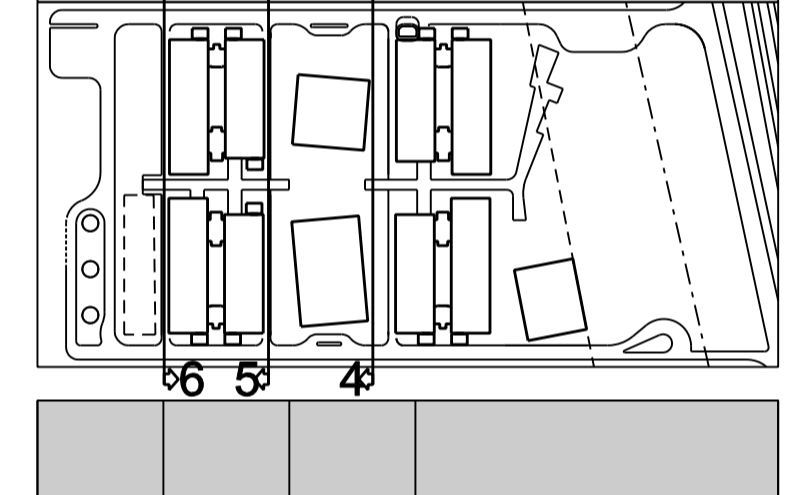

Rev. 11/04/08
Rev. 16/04/08
Rev. 14/05/08
Rev. 28/08/08
Rev. 30/08/08
Rev. 31/10/08 - REV. A
Rev. 31/12/08 - REV. A - CORREGIDO
Rev. 12/12/08 - ENTREGA VISADO
Rev. 15/01/09 - COPIA CERO
Rev. 18/05/09 - EJECUTIVO FASE 2
Rev. 01/09/11 - LICITACIÓN FASE 1 - ENTREGA ESTRUCTURAS Y FACHADA
REV. 10/03/2014 COPIA O

PROPIEDAD:
IBERDROLA 

PROYECTO:
CAMPI IS FORMACIÓN

DIRECCION: A-1 Km. 33,5
 POBLACION: San Agustín del Guadalix
 PROVINCIA: Madrid

ALONSO Y ARQUITECTOS ASOCIADOS Sergi Balaguer Barbedillo
BALAGUER Luis Alonso Calleja
 Ppe. de Vergara 11 80025 Madrid (+34) 91 523 80 fax(+34) 91 563 71 62
 www.alonsoalaguer.com

INGENIERIA COLABORADORA EN PROYECTO:
ARUP
 ALCALA 54 - 28014 MADRID
 Tel: 91-523 82 79 Fax: 91-521 65 75
 www.arup.com

CONTENIDO:
 ALZADOS TRANSVERSALES

ESCALA: 1/400 A1	FASE: EJECUTIVO
FECHA: 15 ENERO 2009	Nº PROYECTO: 07888
ARCHIVO: DIBUJADOlap, Im, Csc, Jp, Sz, Ap	Nº PLANO: A.033A
REVISIÓN:	

El presente documento es copia de su original, del cual es autor Alonso Balaguer / Arquitectos Asociados S.L. Su utilización total y parcial, así como cualquier reproducción o cesión a terceros, requiere de la previa autorización expresa del autor, quedando en cualquier caso prohibida cualquier modificación unilateral del mismo.