




ZONA OBRADOR

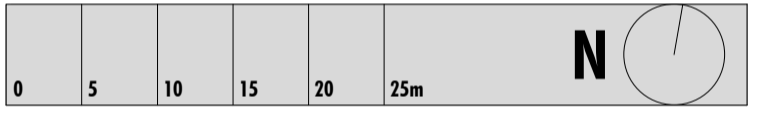

PROPIEDAD:
SALAGROS 1497 S.L.

PROYECTO:
Projecte de Rehabilitació del Mas Can Sala Gros i conversió en Ancient Baths, Aire de Vallromanes

DIRECCION: Can Sala Gros, Vallromanes
Barcelona

ALONSO Soy Batxens Baró
Y
ARQUITECTOS
ASOCIADOS
BALAGUER
Lluís Alonso Gallo
Edificio BARONDA - C. de la Ribera, 26 - 08170 - Espinosa de Calonge / Barcelona
Tel. (+34) 93 931 41 41 Fax (+34) 93 931 41 43 www.alonsoabalguer.com email@alonsoabalguer.com

INGENIERIA COLABORADORA EN PROYECTO DE INSTALACIONES:

INGENIERIA COLABORADORA EN PROYECTO DE ESTRUCTURAS:

CONTENIDO:
Plànol Situació (planta coberta)

ESCALA: 1/500 DIN A1 1/1000 DIN A3	FASE: EXECUTIU
FECHA: noviembre 2013	Nº PROYECTO: 131028
ARCHIVO: A004.dwg SCASTAN	Nº PLANO: A004

El presente documento es copia de su original, del cual fue escanado. ESTUDIO DE ARQUITECTURA ALONSO, BALAGUER, S.L.P. Se utilizará para el proyecto, así como cualquier reproducción o modificación de este, quedando en cualquier caso prohibido cualquier uso no autorizado del mismo.