



BLOQUE 1. PLANTA BAJO CUBIERTA

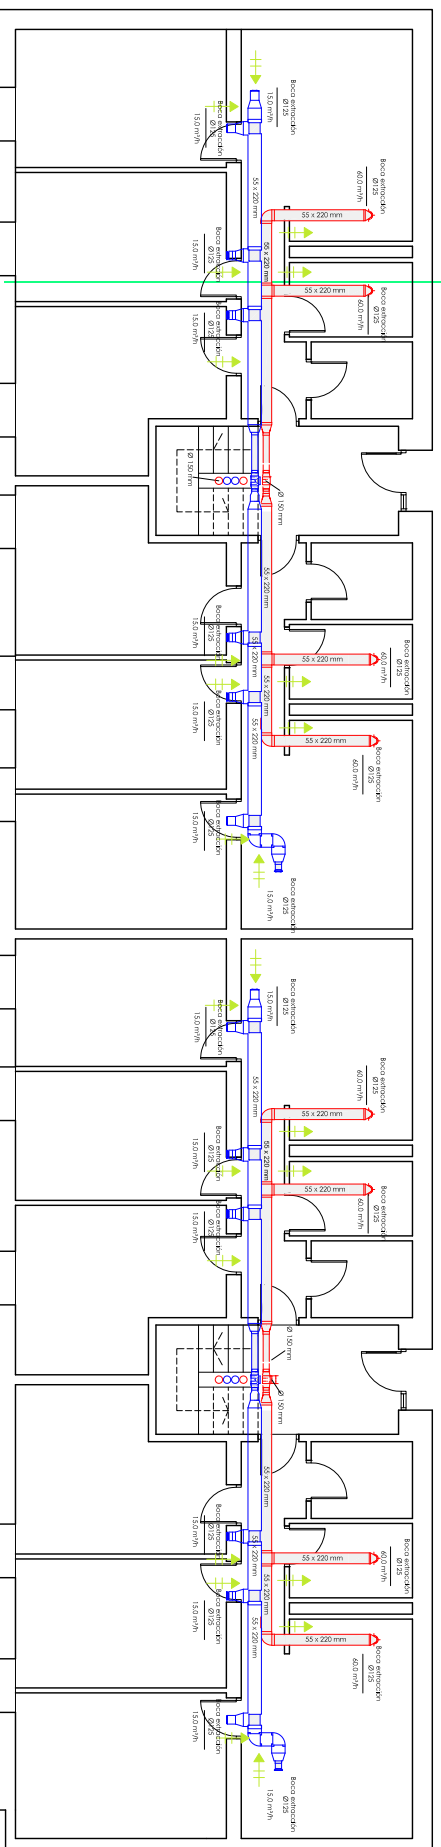

NOTA: ESTE ESQUEMA SE SEGUIRÁ EN TODAS LAS PLANTAS Y EN TODOS LOS BLOQUES ADAPTÁNDO LAS BOCAS DE INSUFLACIÓN / EXTRACCIÓN A LAS ESTANCIAS DE CADA VIVIENDA

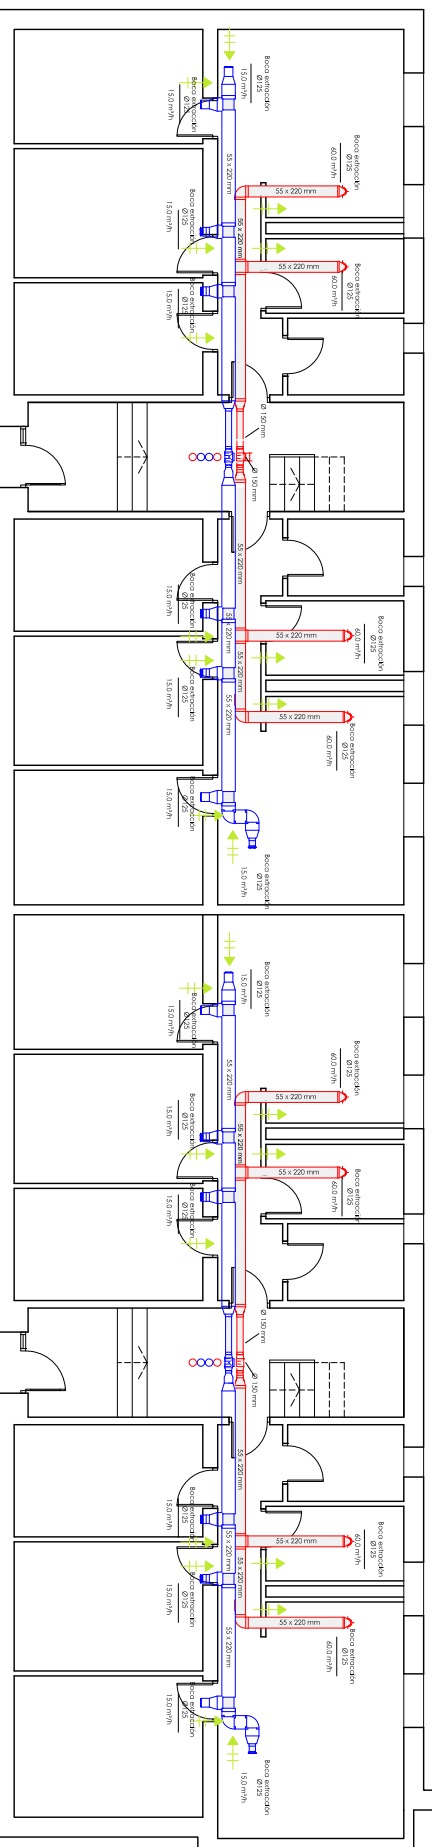

BLOQUE 1. PLANTA TIPO