



sección longitudinal A-A - estado reformado
 escala: 1/100

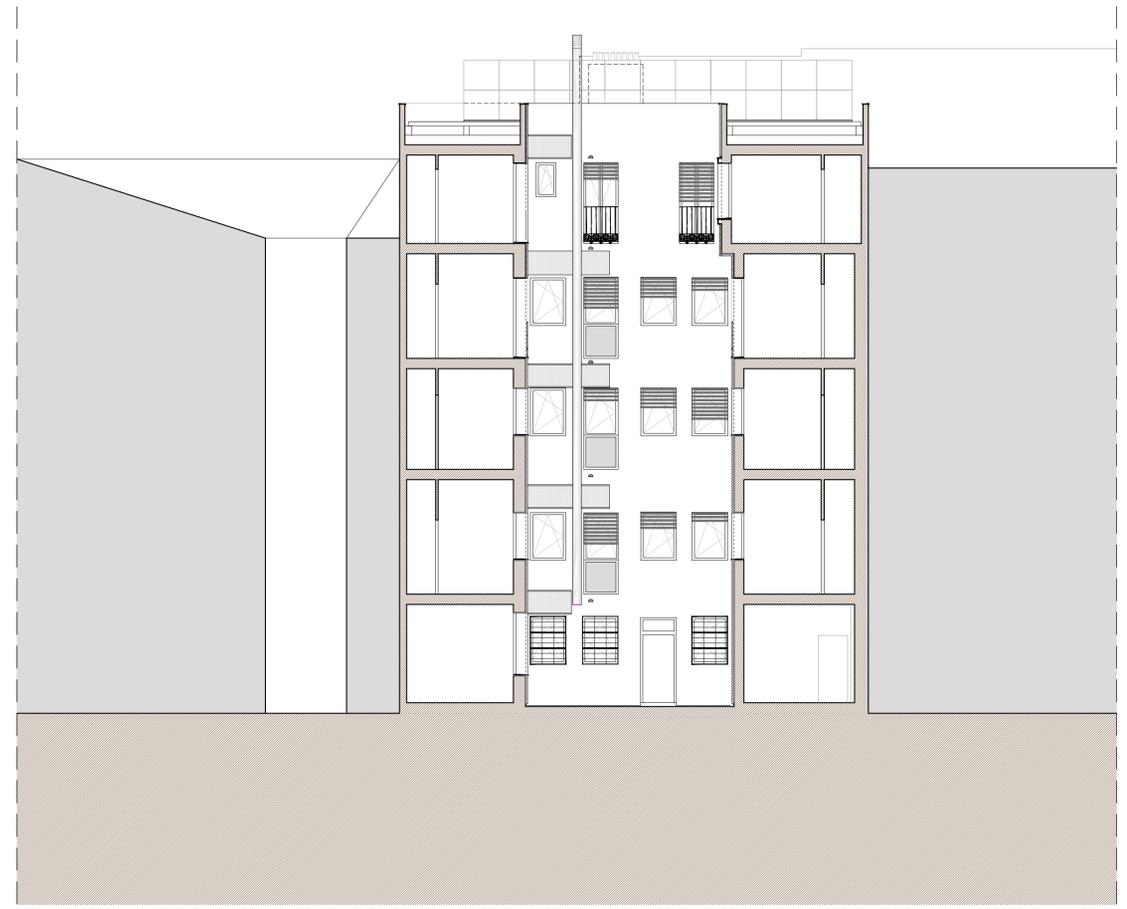

sección transversal B-B - estado reformado
 escala: 1/100

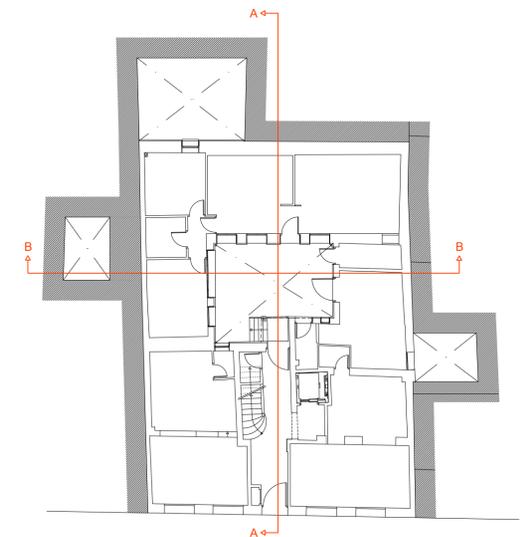

esquema de planta