

IMAGEN 1



IMAGEN 4



IMAGEN 2

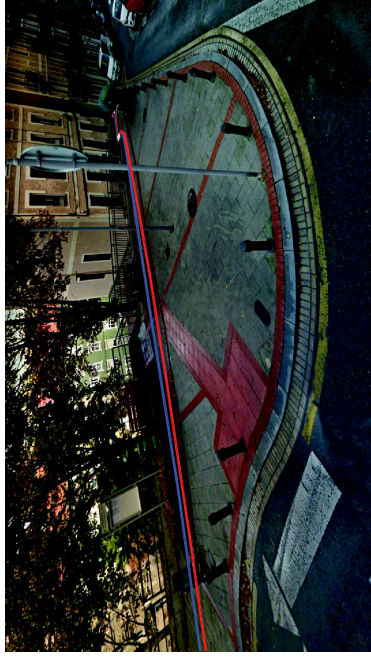


IMAGEN 5

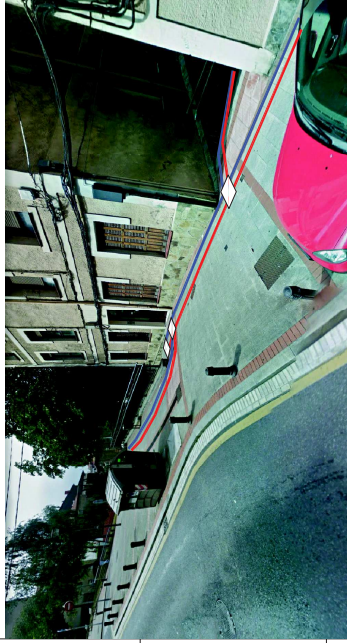


IMAGEN 3



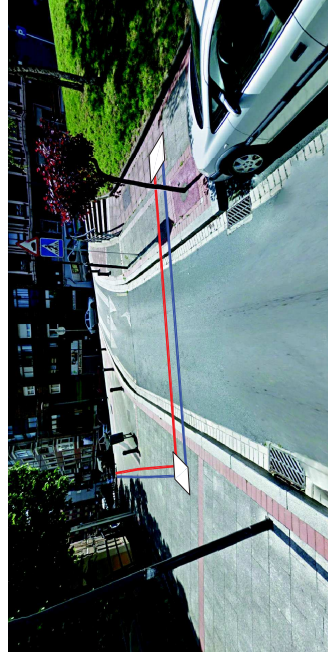


IMAGEN 6

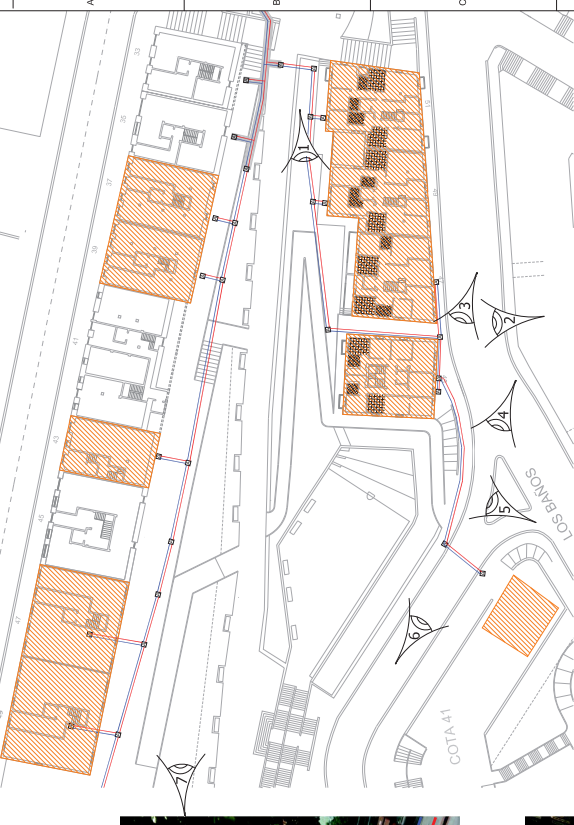

SITUACION DE IMAGENES
ESCALA 1:800

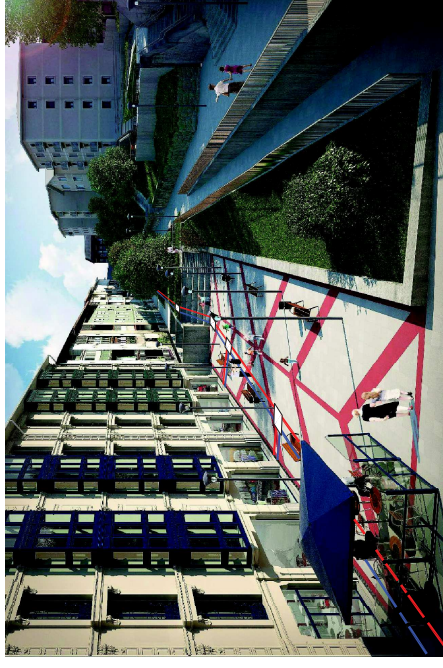

TRAZADO SOBRE INFOGRAFIA
DE U.U.- 04 - IMAGEN 07

PROYECTO:

PROYECTO DE EJECUCIÓN DE LA RED DE DISTRICT
HEATING FASE II EN EL A.R.I. DE TXABARRI - SESTAO

PLANO:

TRAZADO PREVISTO SOBRE
IMAGENES

FECHA:	FLANO N° Y HOJAS:	ESCALA:
JUNIO - 2020	OC-04-01	S/E
DIBUJADO:	APROBADO:	REFERENCIA:
J.L.R.T.	B.I.	PE-101-OC_04_R2.DWG
PE-101		

