

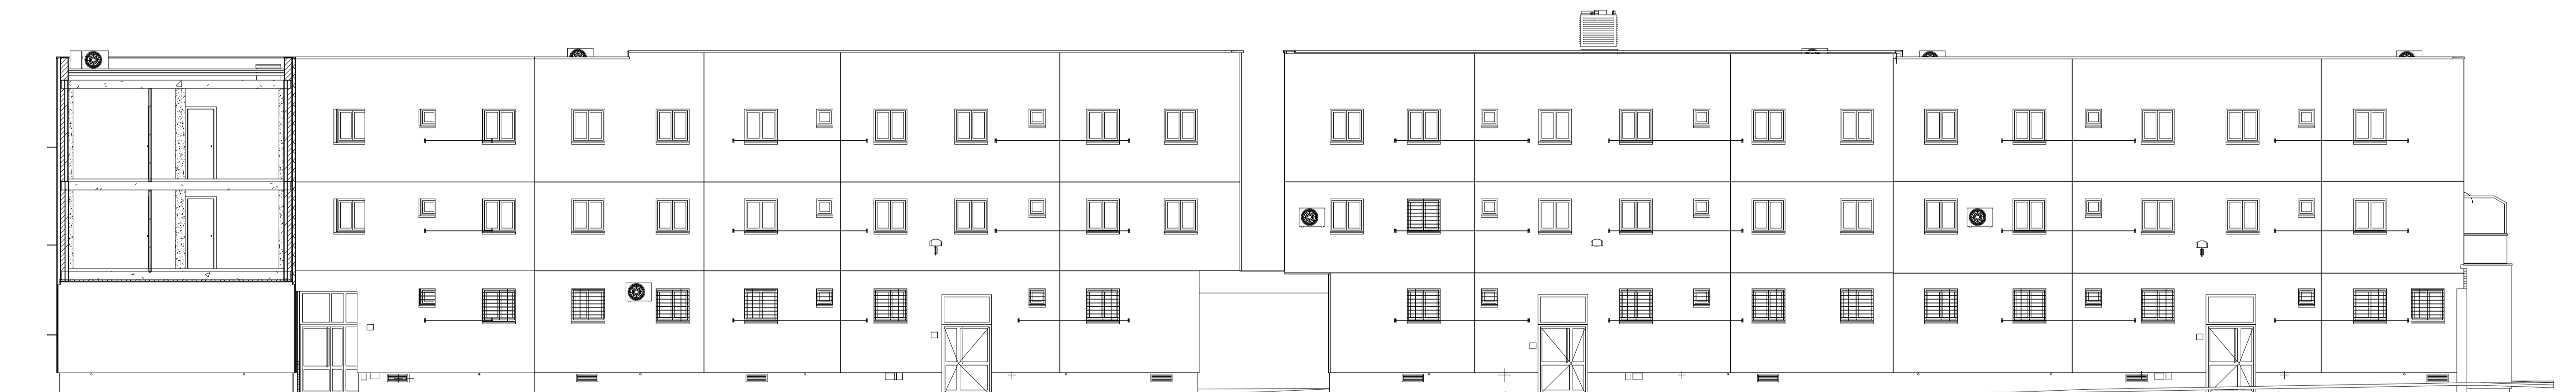


ALZADO NORTE

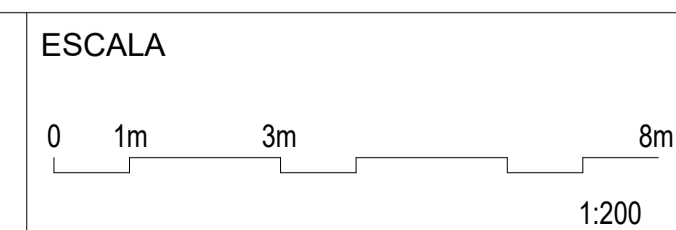

SECCION NORTE POR EL PATIO

FECHA
2021_08_31

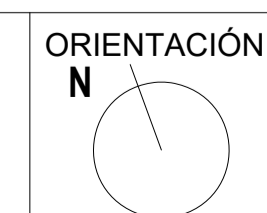

TÍTULO DEL PROYECTO

PROYECTO DE REHABILITACIÓN ENERGÉTICA Y REPARACIONES PARCIALES DE EDIFICIO DE 36 VPP EN NÚCLEO GUADALQUIVIR, CAMAS (SEVILLA). SE-7073

PLANO
FINAL DE OBRA
Alzados y secciones 2

Nº
FO.13
ALZ2