




ESTADO PREVIO_PLANTA ÁTICO
1/150

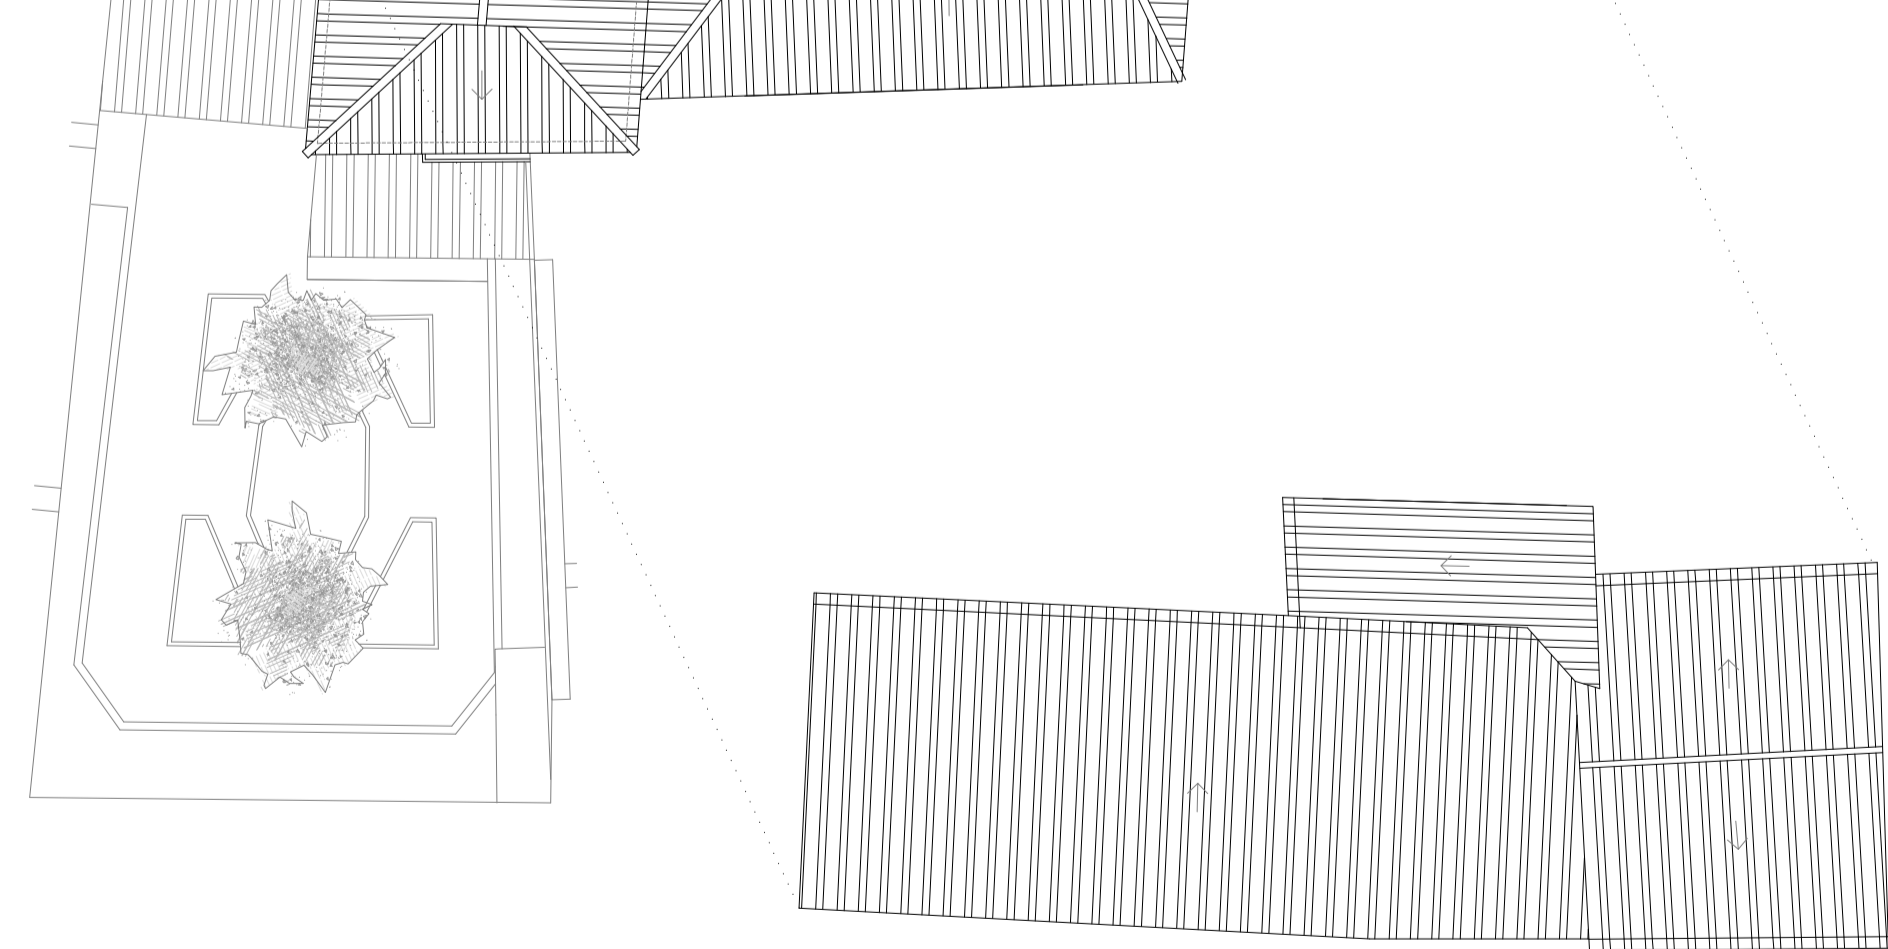

ESTADO PREVIO_PLANTA DE CUBIERTAS
1/150

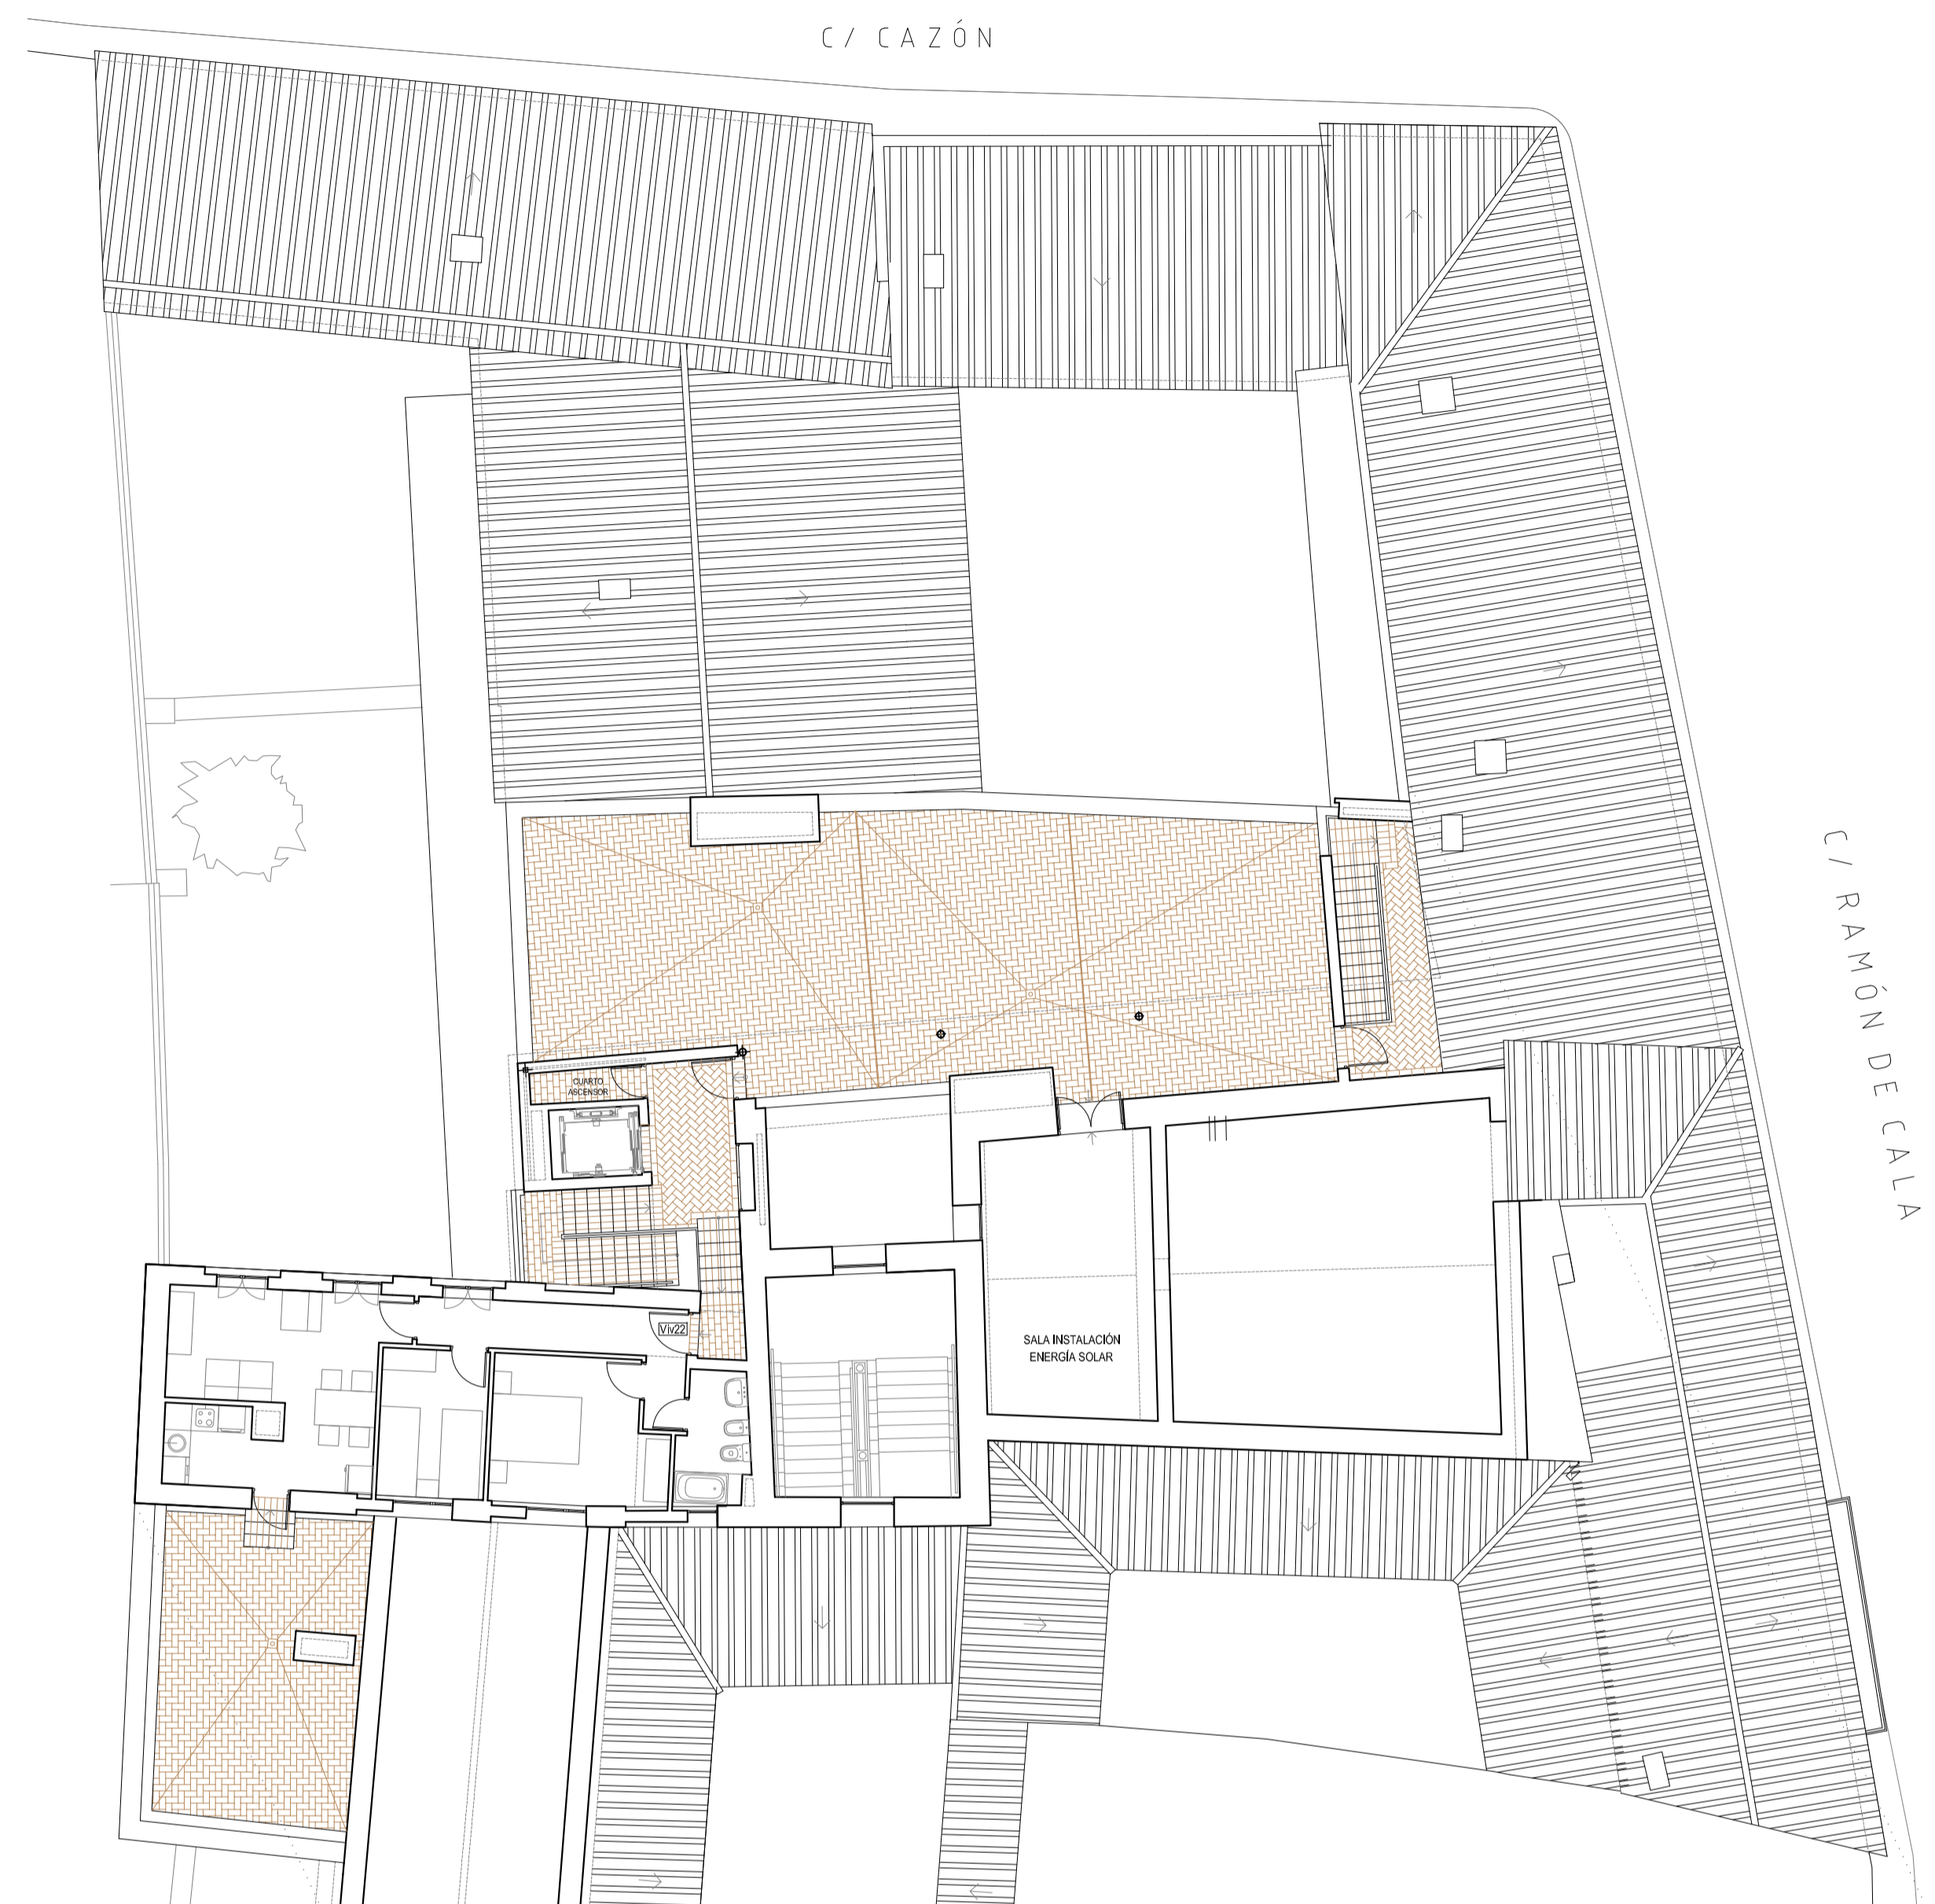

ESTADO REFORMADO_PLANTA ÁTICO
1/150

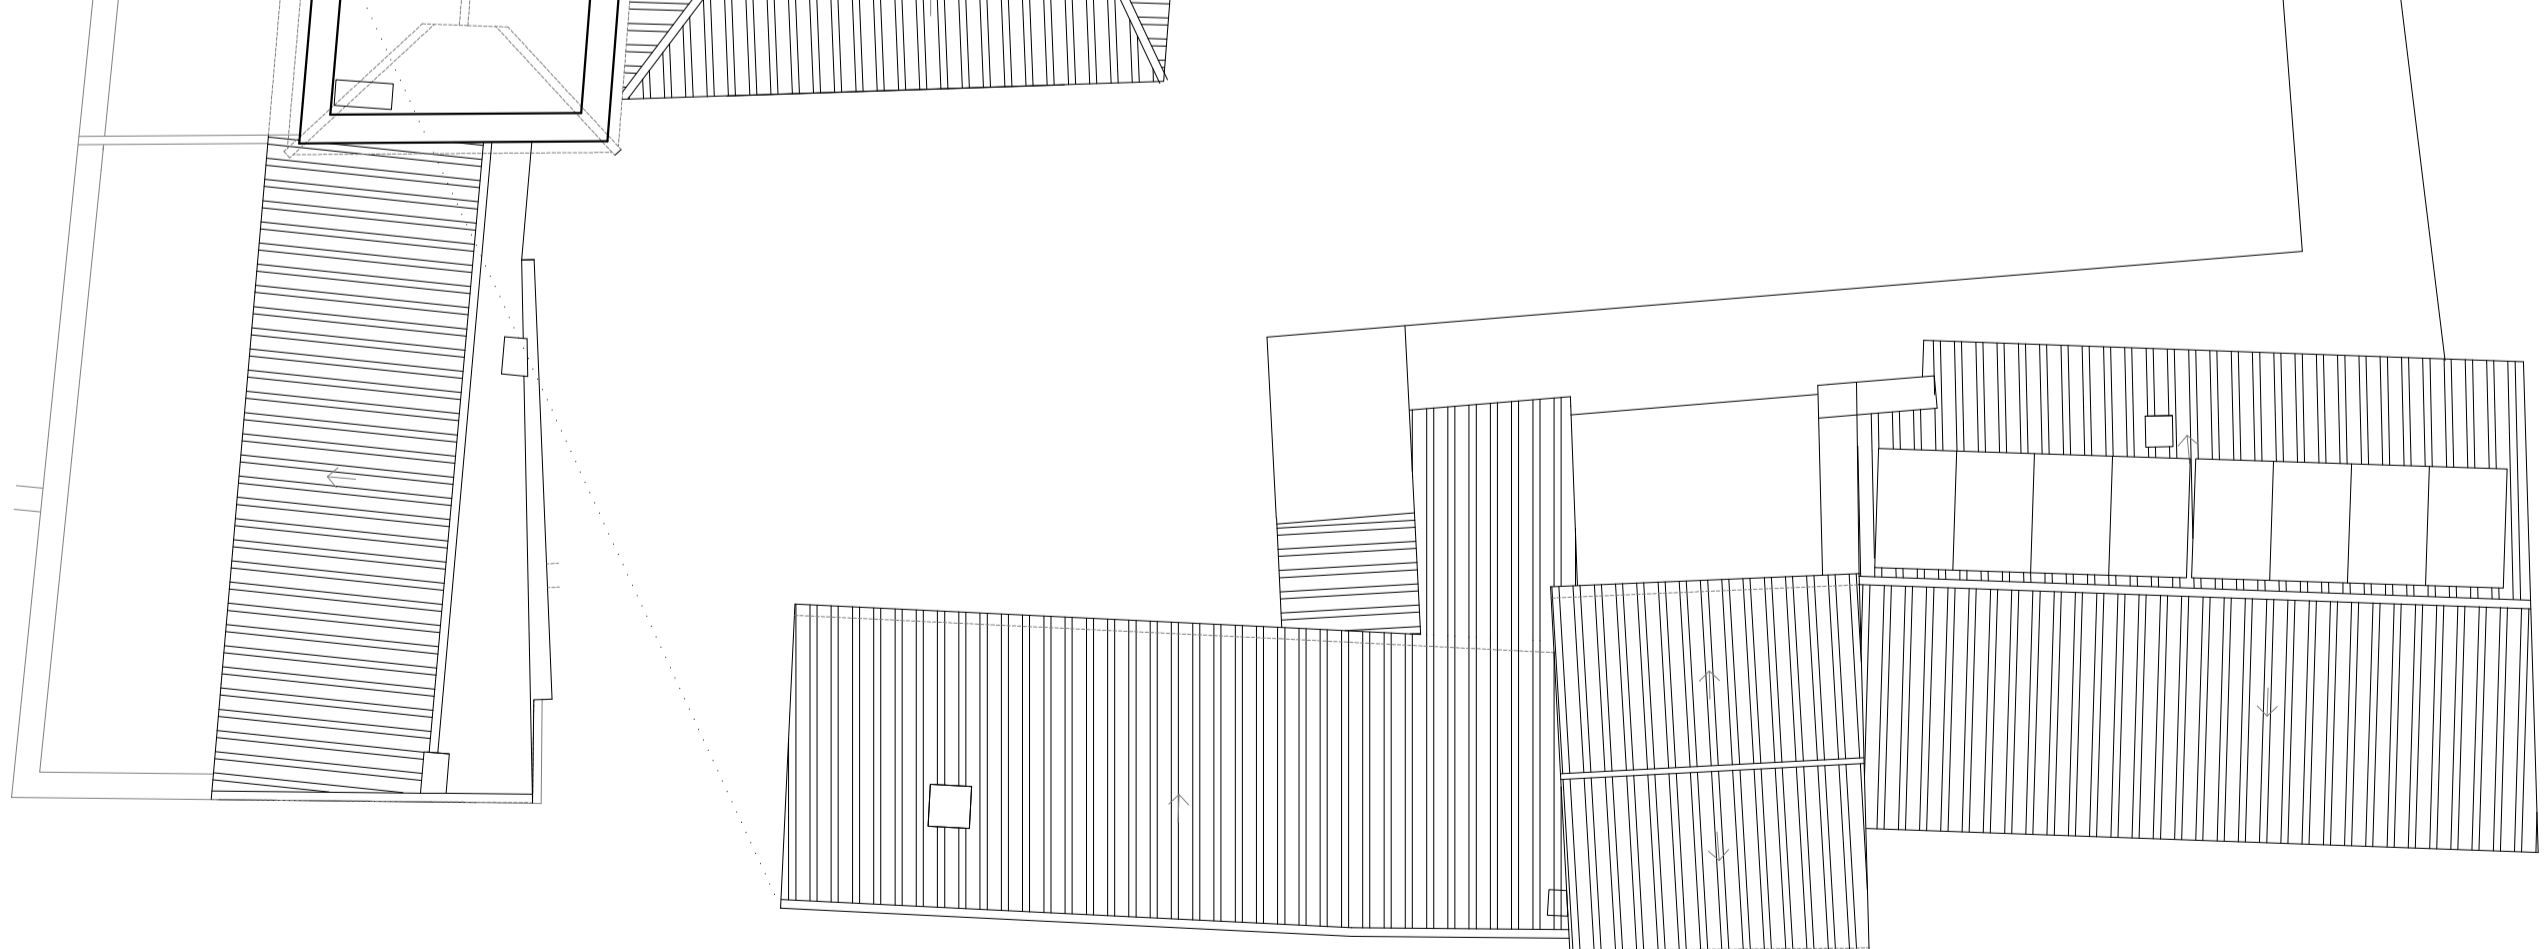

ESTADO REFORMADO_PLANTA DE CUBIERTAS
1/150