





Alzado Norte c/Olmo

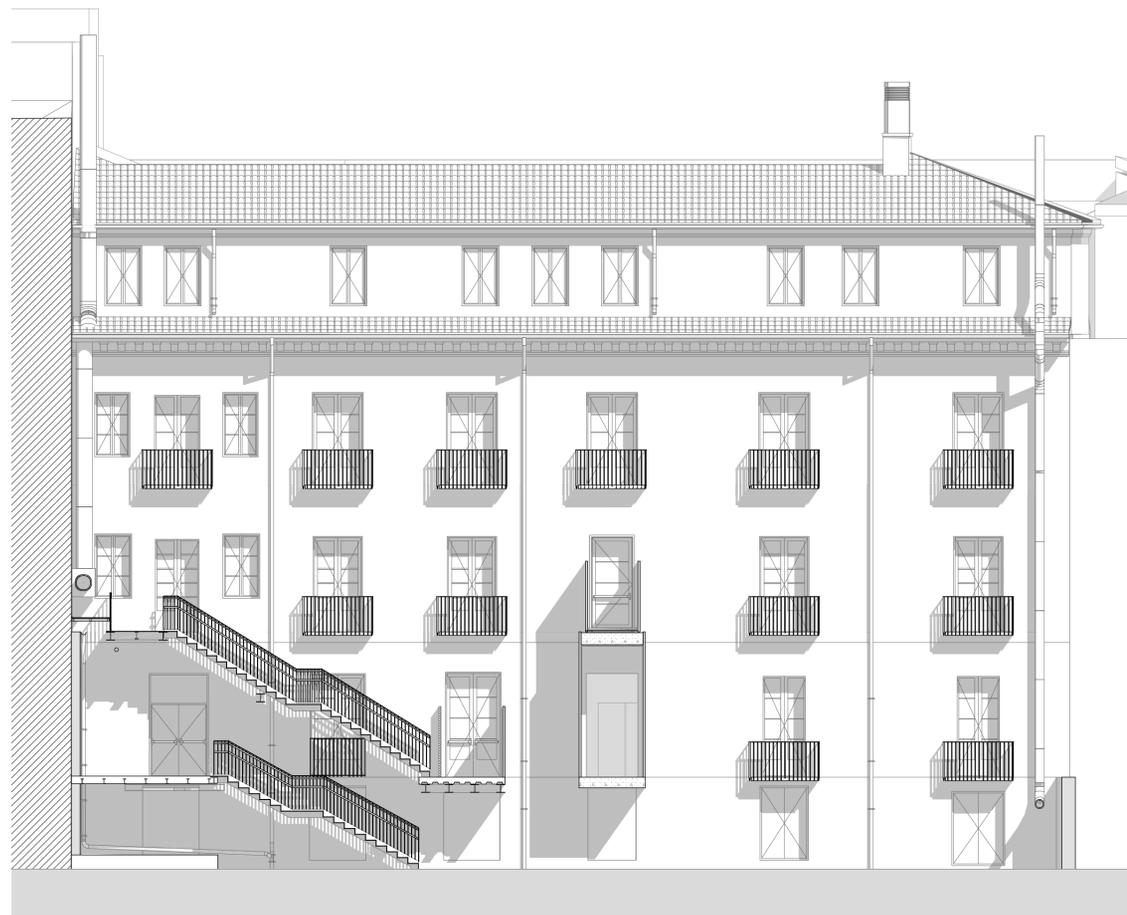

Alzado Edificio B



Alzado Sur Patio testero

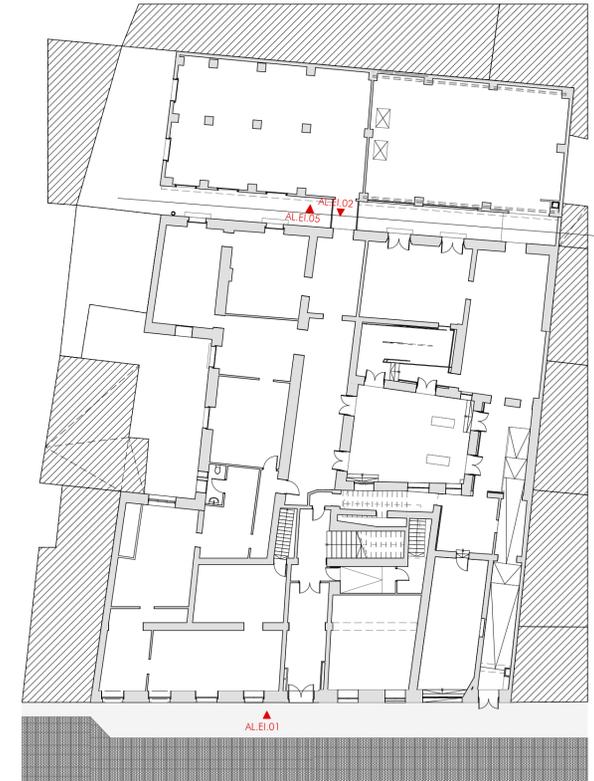

REHABILITACIÓN DEL EDIFICIO DE LA CALLE OLMO Nº 4. MADRID  
C.E.I.P. ANTONIO MORENO ROSALES

PLANO PREMIOS AVS | Nº PLANO AVS.6

ESCALA 1:100, 1:1,40 | FECHA MARZO 2025