



ALZADO PRINCIPAL

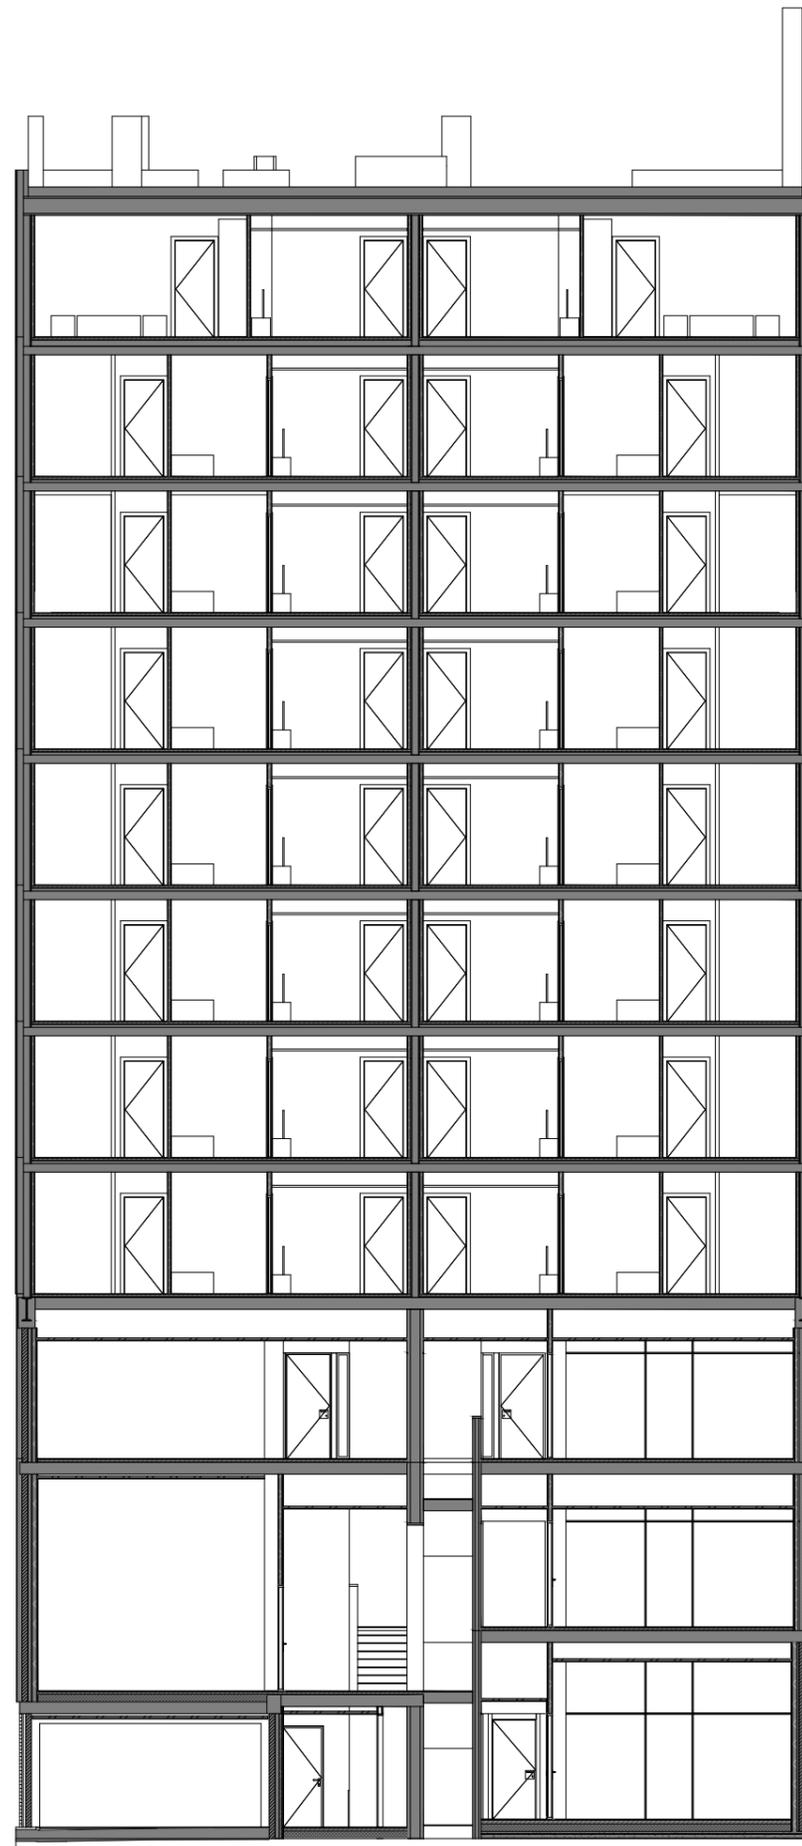

SECCIÓN TRANSVERSAL

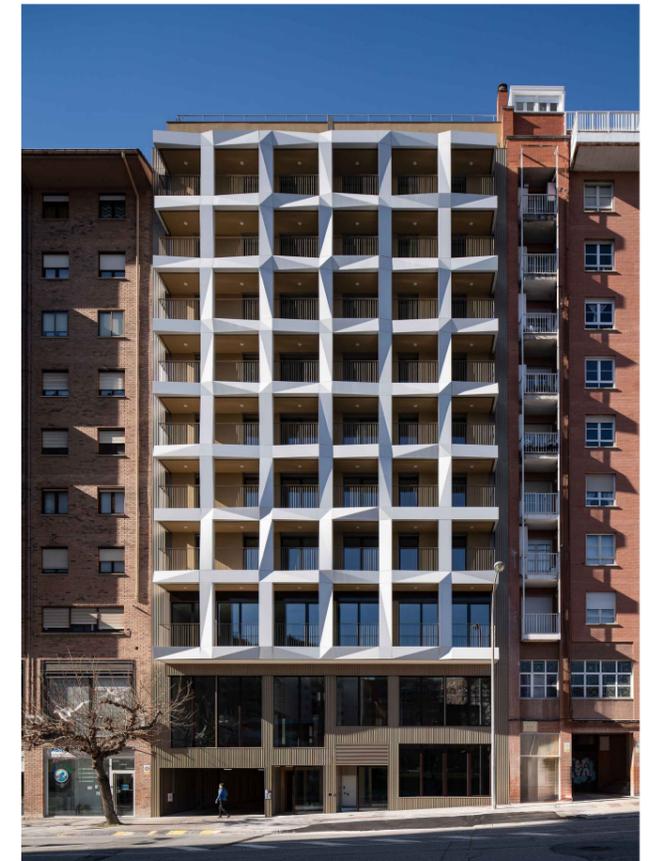

ALZADO PRINCIPAL

FOTOGRAFÍA: JOSÉ MANUEL CUTILLAS MEDINA



DETALLE TERRAZAS VIVIENDA

FOTOGRAFÍA: JOSÉ MANUEL CUTILLAS MEDINA

ALZADO PRINCIPAL Y SECCIÓN TRANSVERSAL **06**  
 FIN DE OBRA DICIEMBRE 2024  
 EDIFICIO DE APARTAMENTOS TUTELADOS EN PAMPLONA  
 PARCELA 608 DE AZPILAGAÑA DE LA ZONA Z.2 DE LA UNIDAD INTEGRADA XI X  
 CALLE RIO ALZANIA 18

PROMOTOR NAVARRA DE SUELO Y VIVIENDA, S.A. 31012 Pamplona (Navarra)  
 AVENIDA SAN JORGE, 8 BAJO

ARQUITECTOS JAVIER OFICIALDEGUI AMATRIAIN  
 GERMAN VELÁZQUEZ ARIZMENDI

EQUIPO COLABORADOR INGENIERÍA DE ESTRUCTURAS RAÚL ESCRIVÁ PEYRÓ DIEGO NUÑEZ JIMENEZ  
 INGENIERÍA DE INSTALACIONES MyA INGENIERÍA  
 ARGUMENTO TÉCNICO JESÚS M. ARMENDÁRIZ RECALDE

Nasuvinsa  
 Navarra de Suelo y Vivienda, S.A.

TODOS LOS DERECHOS RESERVADOS. PROHIBIDA LA REPRODUCCIÓN TOTAL O PARCIAL.