


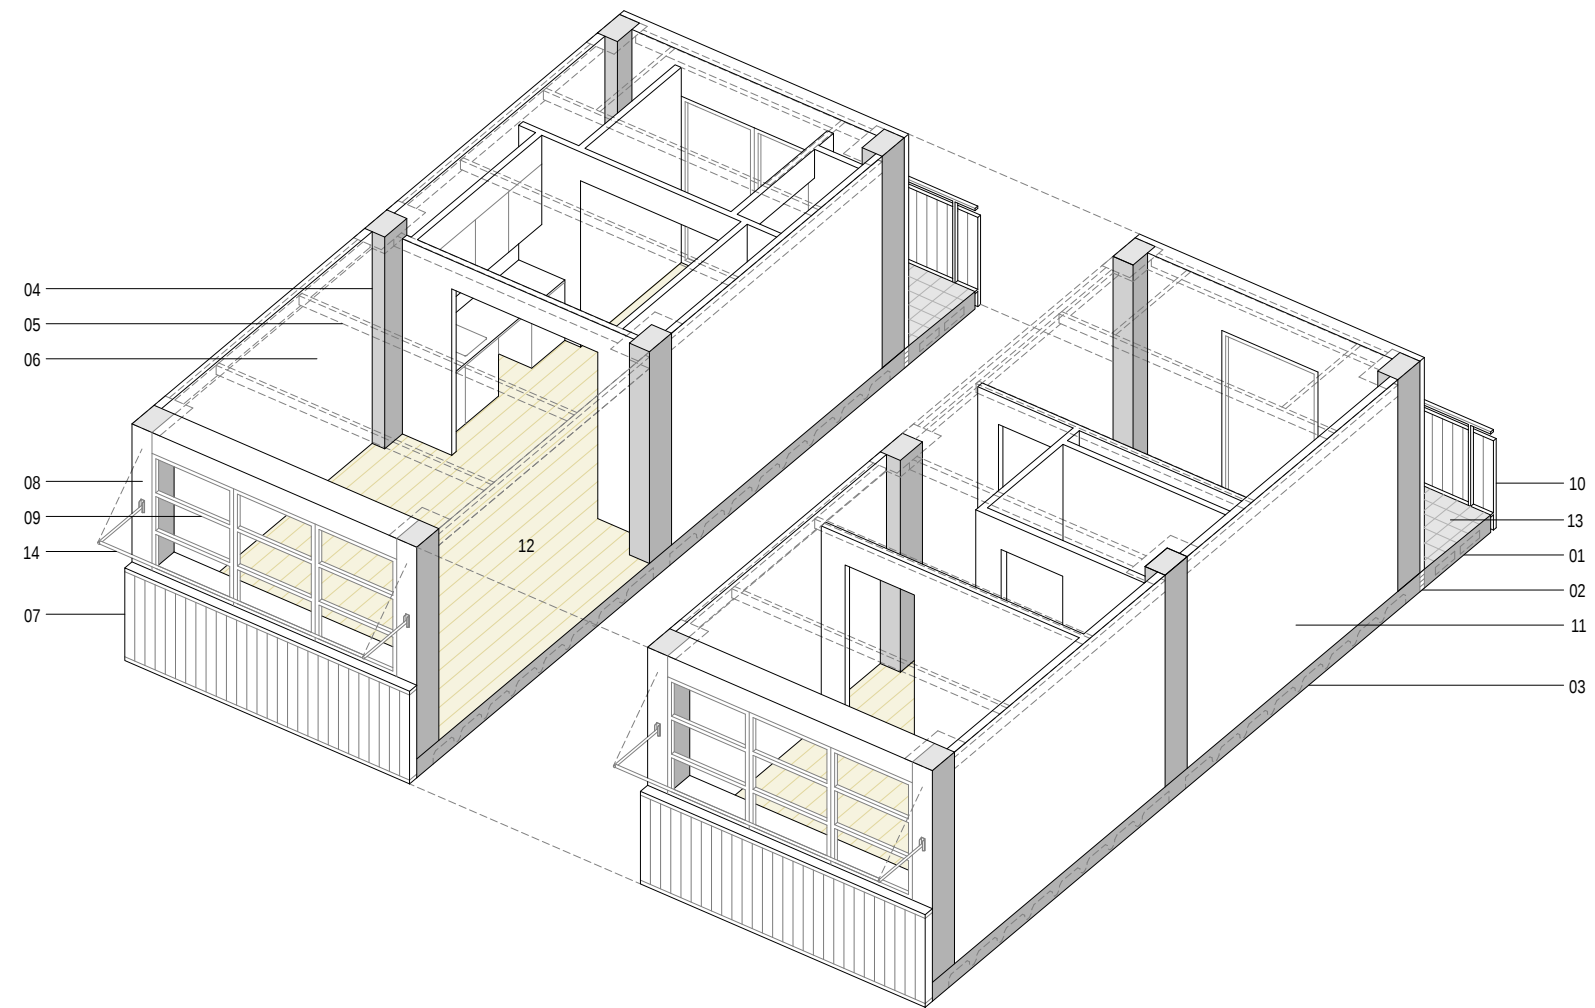

- 01 Losa nervada de hormigón armado con aligeramiento de EPS
- 02 Junta rotura puente térmico de XPS
- 03 Losa nervada de hormigón armado con casetón perdido XPS
- 04 Pilar de hormigón armado prefabricado (módulo 3D)
- 05 Perfil tubular de acero 80x140x4mm
- 06 Panel sándwich PIR con acabado de plancha metálica
- 07 Fachada minionda de acero galvanizado lacado + Aquapanel

- 08 Fachada panel PIR + Aquapanel
- 09 Carpintería practicable de aluminio
- 10 Barandilla tubular y chapa minionda galvanizada
- 11 Divisoria interior de placas de yeso laminado
- 12 Pavimento laminado sintético
- 13 Pavimento de gres porcelánico
- 14 Toldo exterior proyectable de punto recto

