


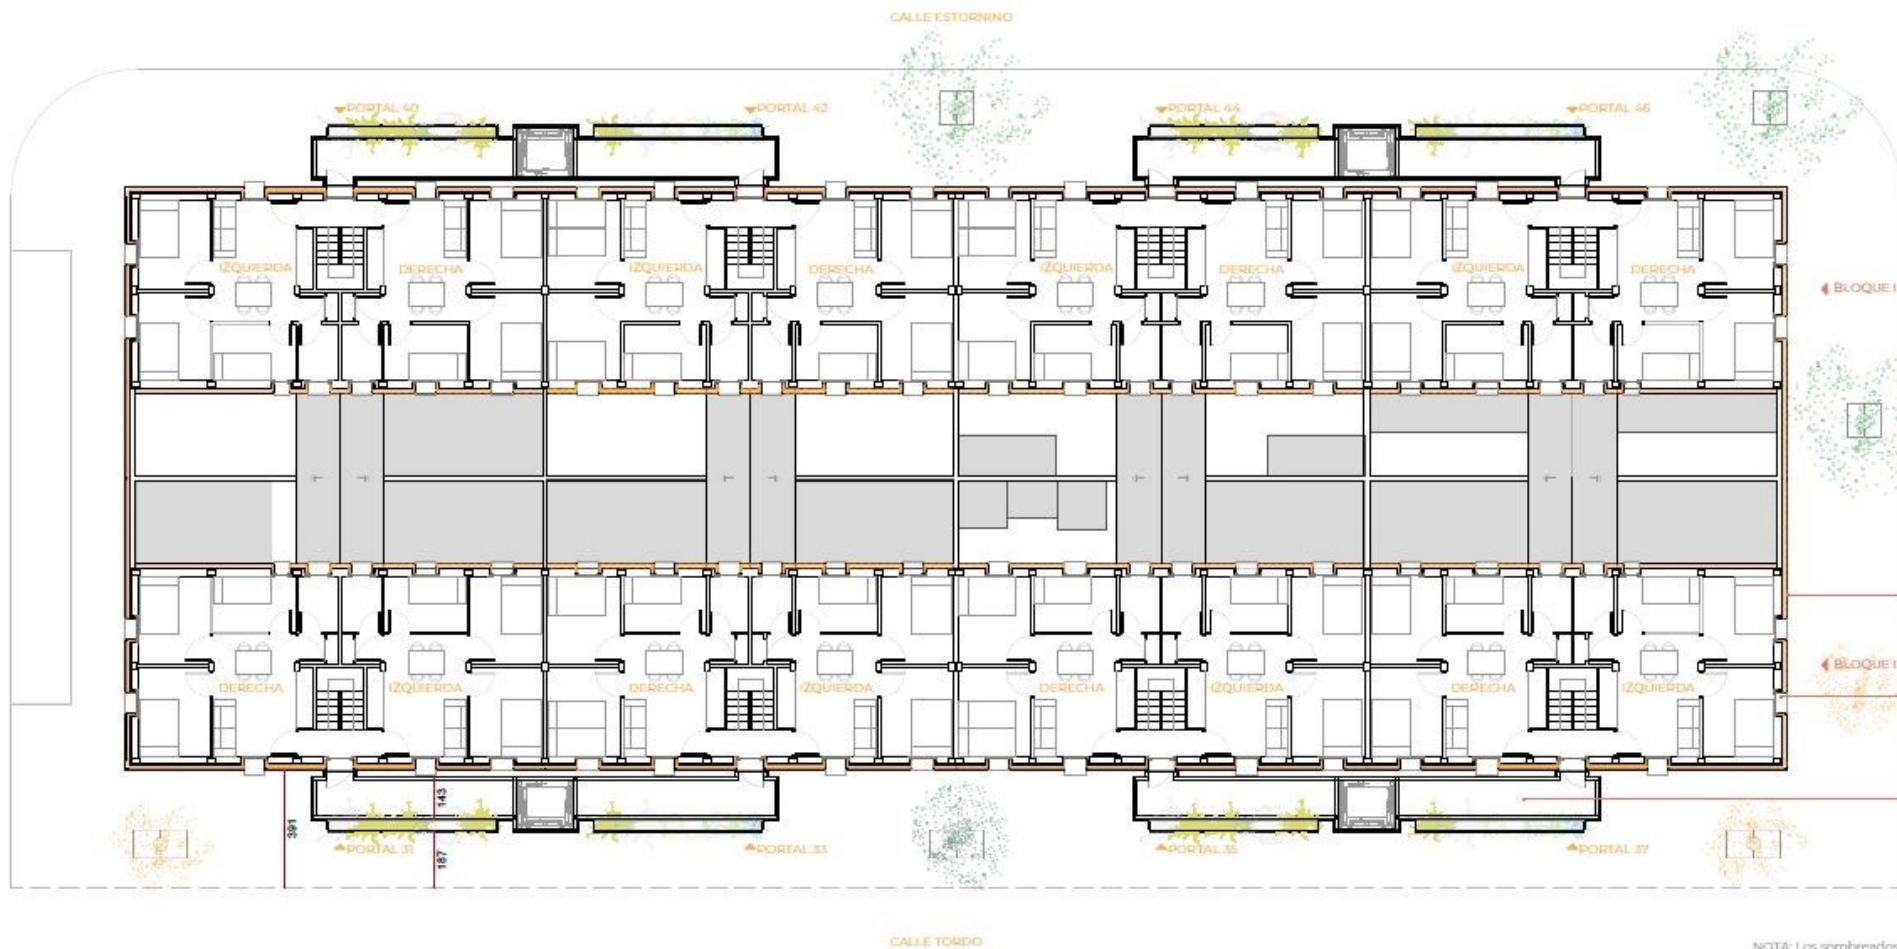

REHABILITACIÓN FACHADA
Rehabilitación de fachada mediante colocación aislamiento sistema SATE: XPS 15 cm y acabado de mortero de color blanco.

SUSTITUCIÓN CARPINTERÍAS
Sustitución de carpinterías por nuevas carpinterías de PVC con rotura de puente térmico.

ACCESIBILIDAD
Instalación de ascensores y galerías para acceso plantas superiores.

NOTA: Los sombreados grises hacen referencia a las construcciones existentes en los patios interiores.