



ST SECCIÓ TRANSVERSAL

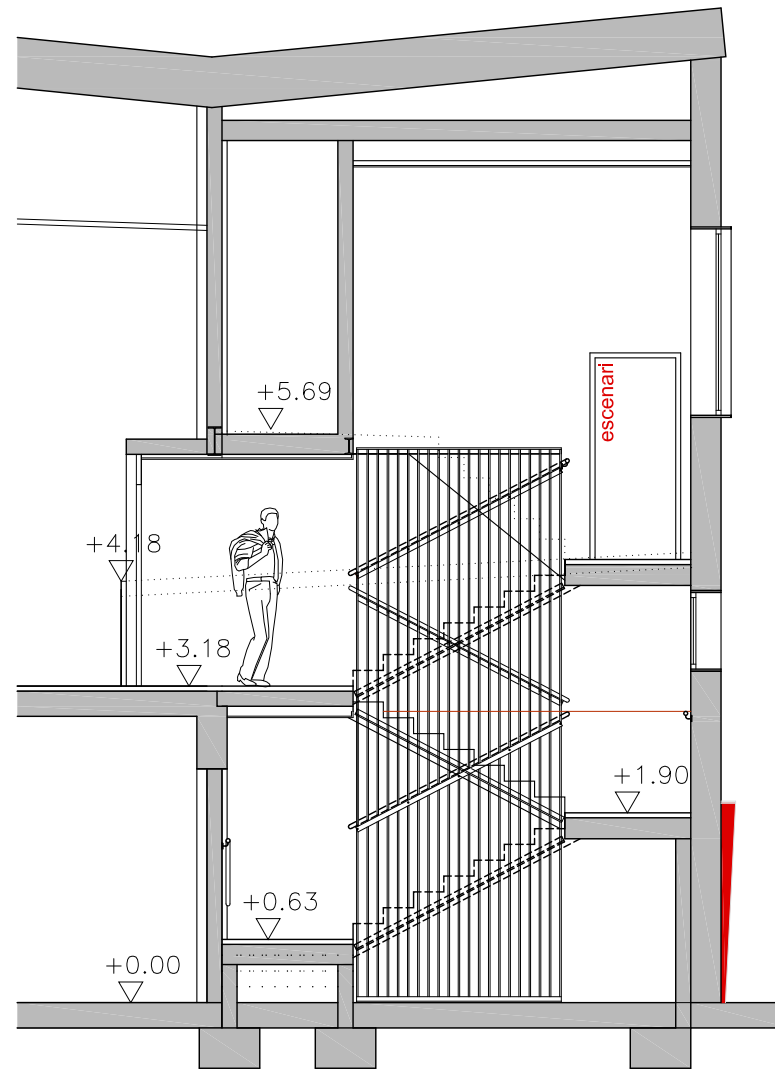

SL SECCIÓ LONGITUDINAL

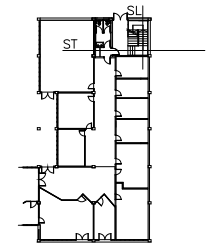

Rehabilitació Accés Sala I.E.S. Miquel Biada

Mataró

Promotor
Ajuntament de Mataró

04

Seccions Generals

Escala: 1/75
Desembre 2009