

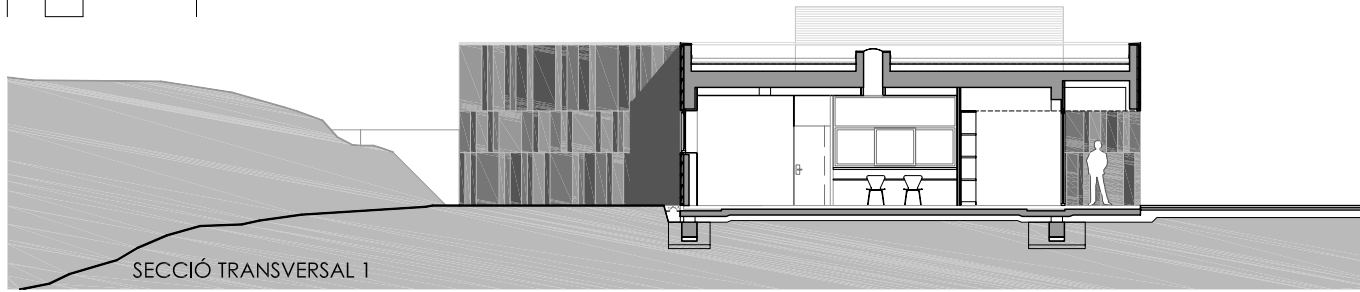



0 1 2 5

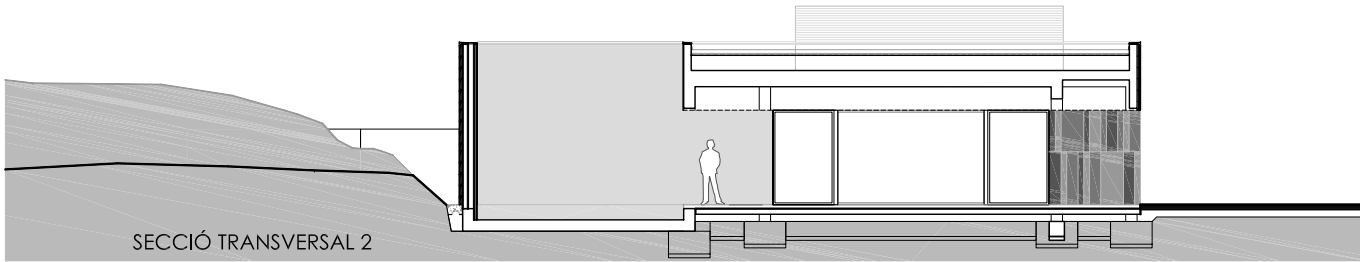


SECCIÓ TRANSVERSAL 1

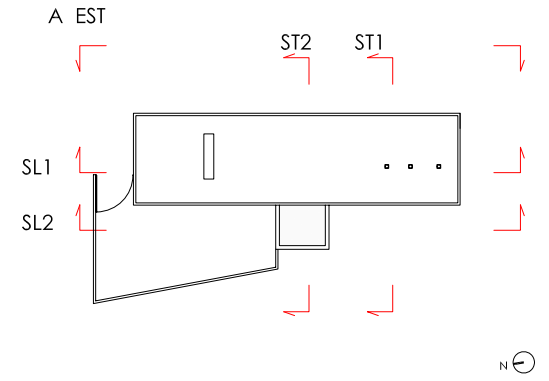

SECCIÓ TRANSVERSAL 2

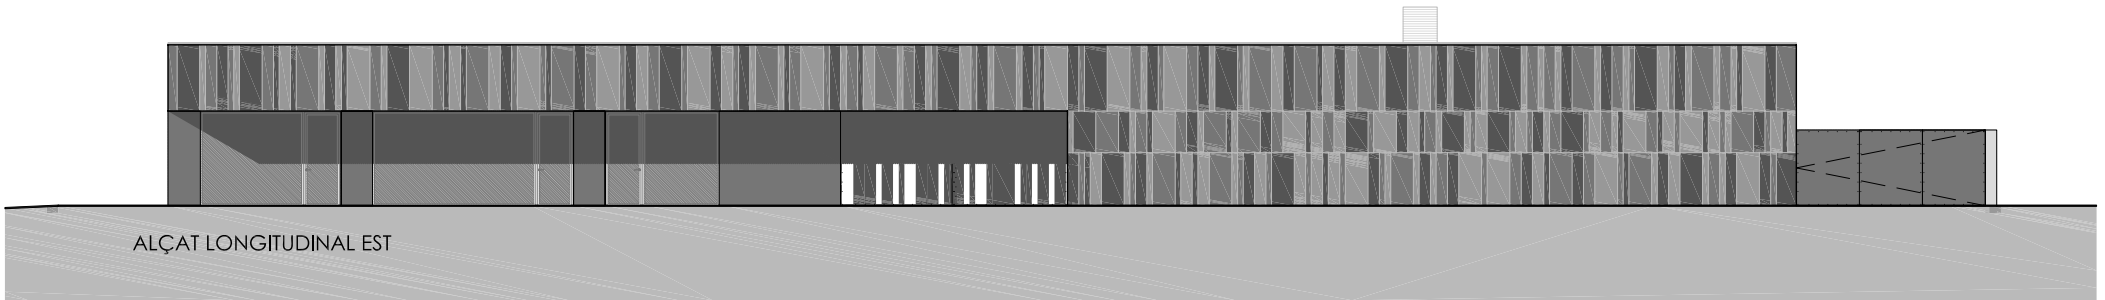

ALÇAT LONGITUDINAL EST

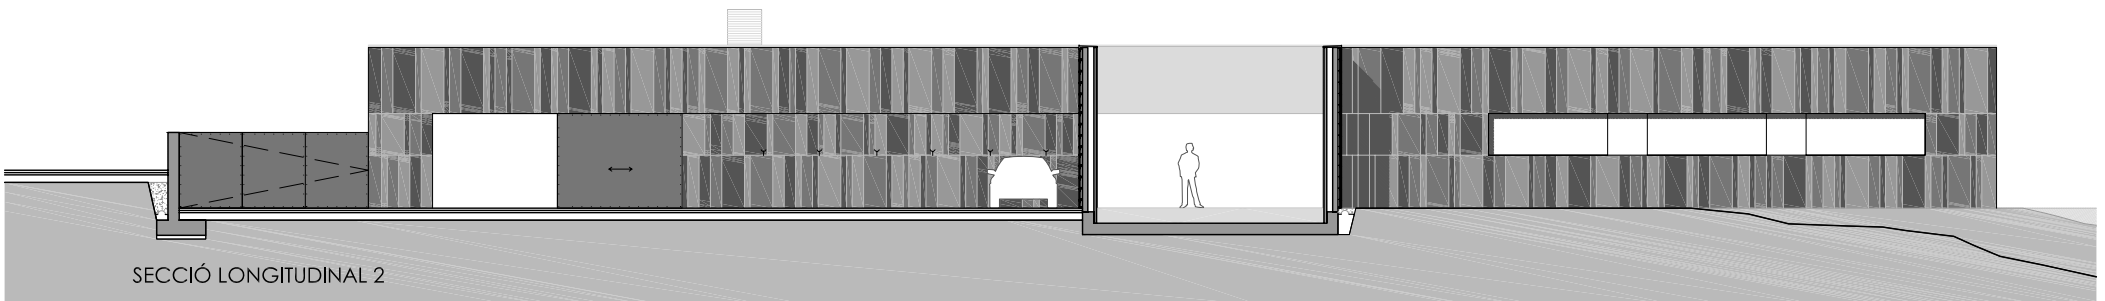

SECCIÓ LONGITUDINAL 2