




ALÇAT C/ INTERIOR e: 1/500

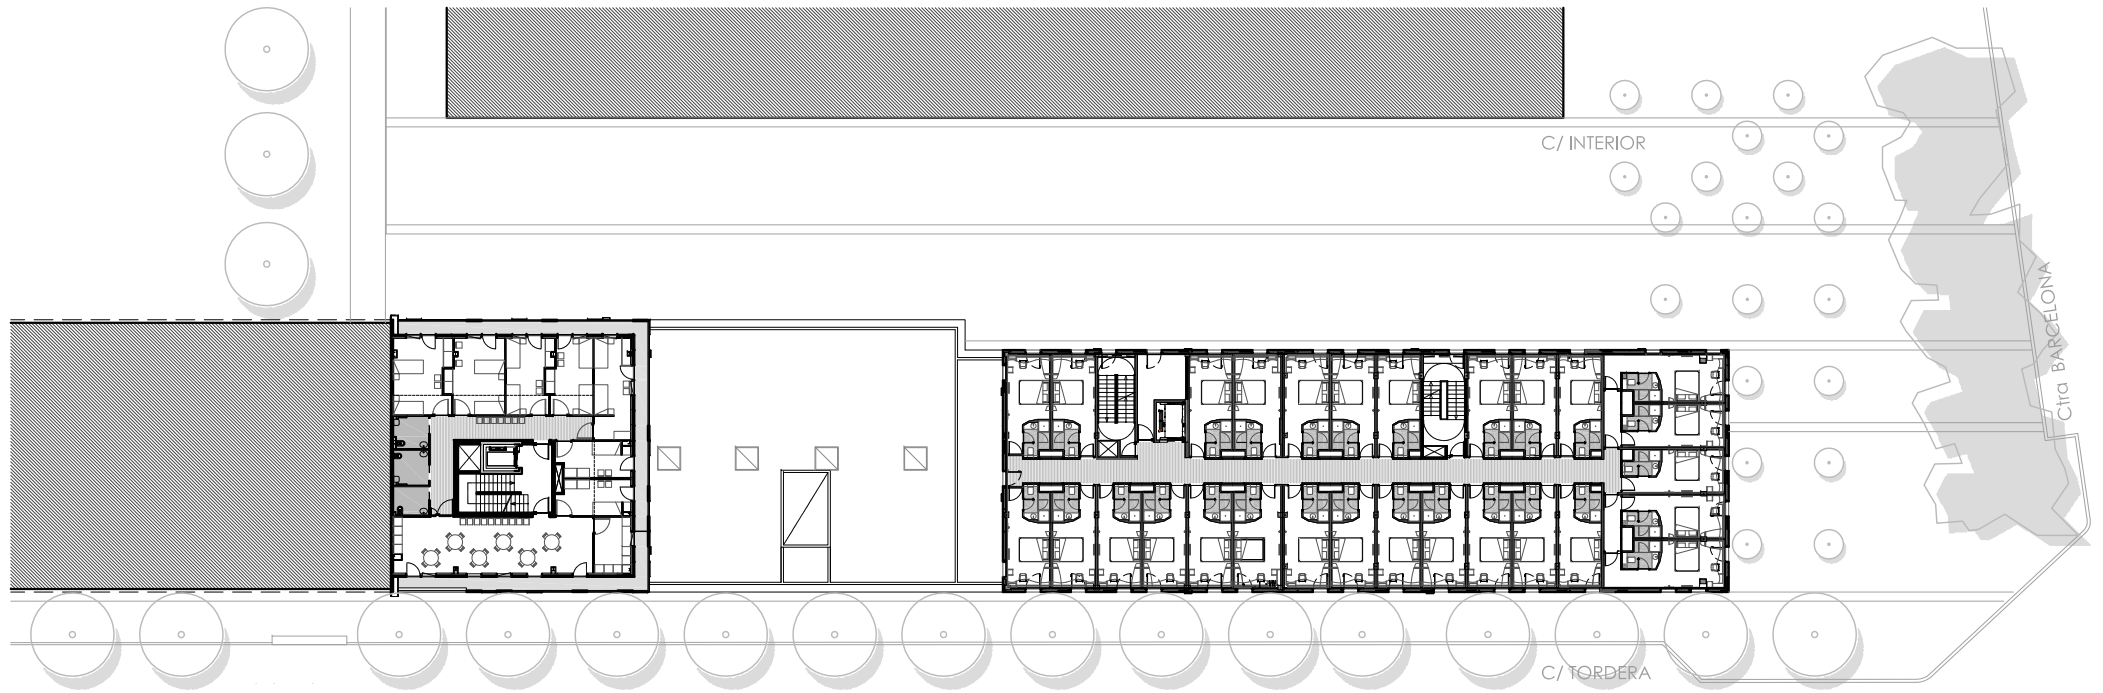

PLANTA TIPUS e: 1/500