


PLANTA SOTA COBERTA



PLANTA SEGONA

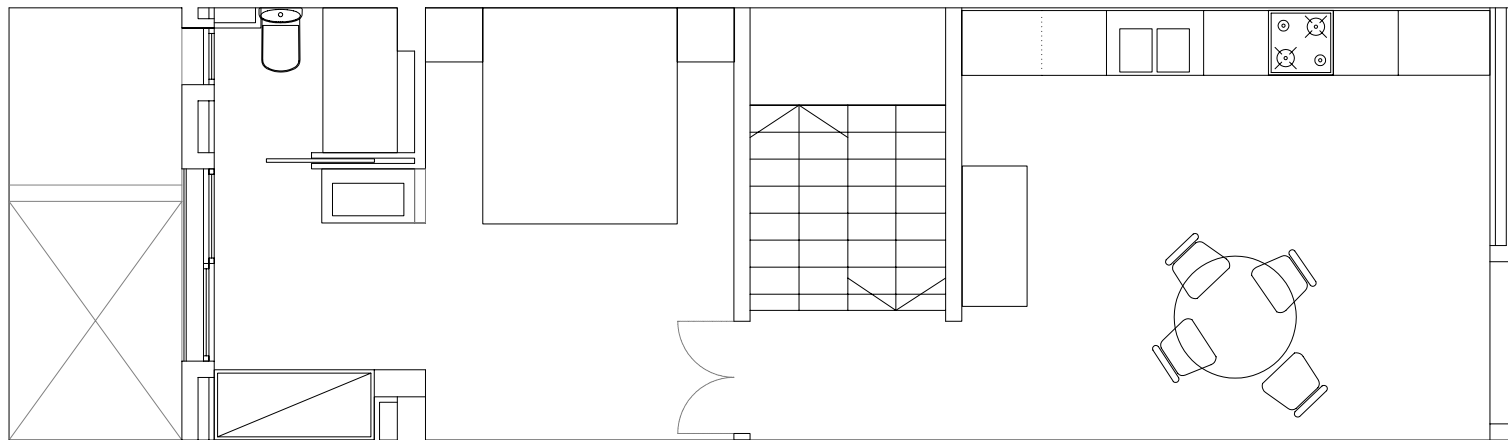