


Carrer Furià 71

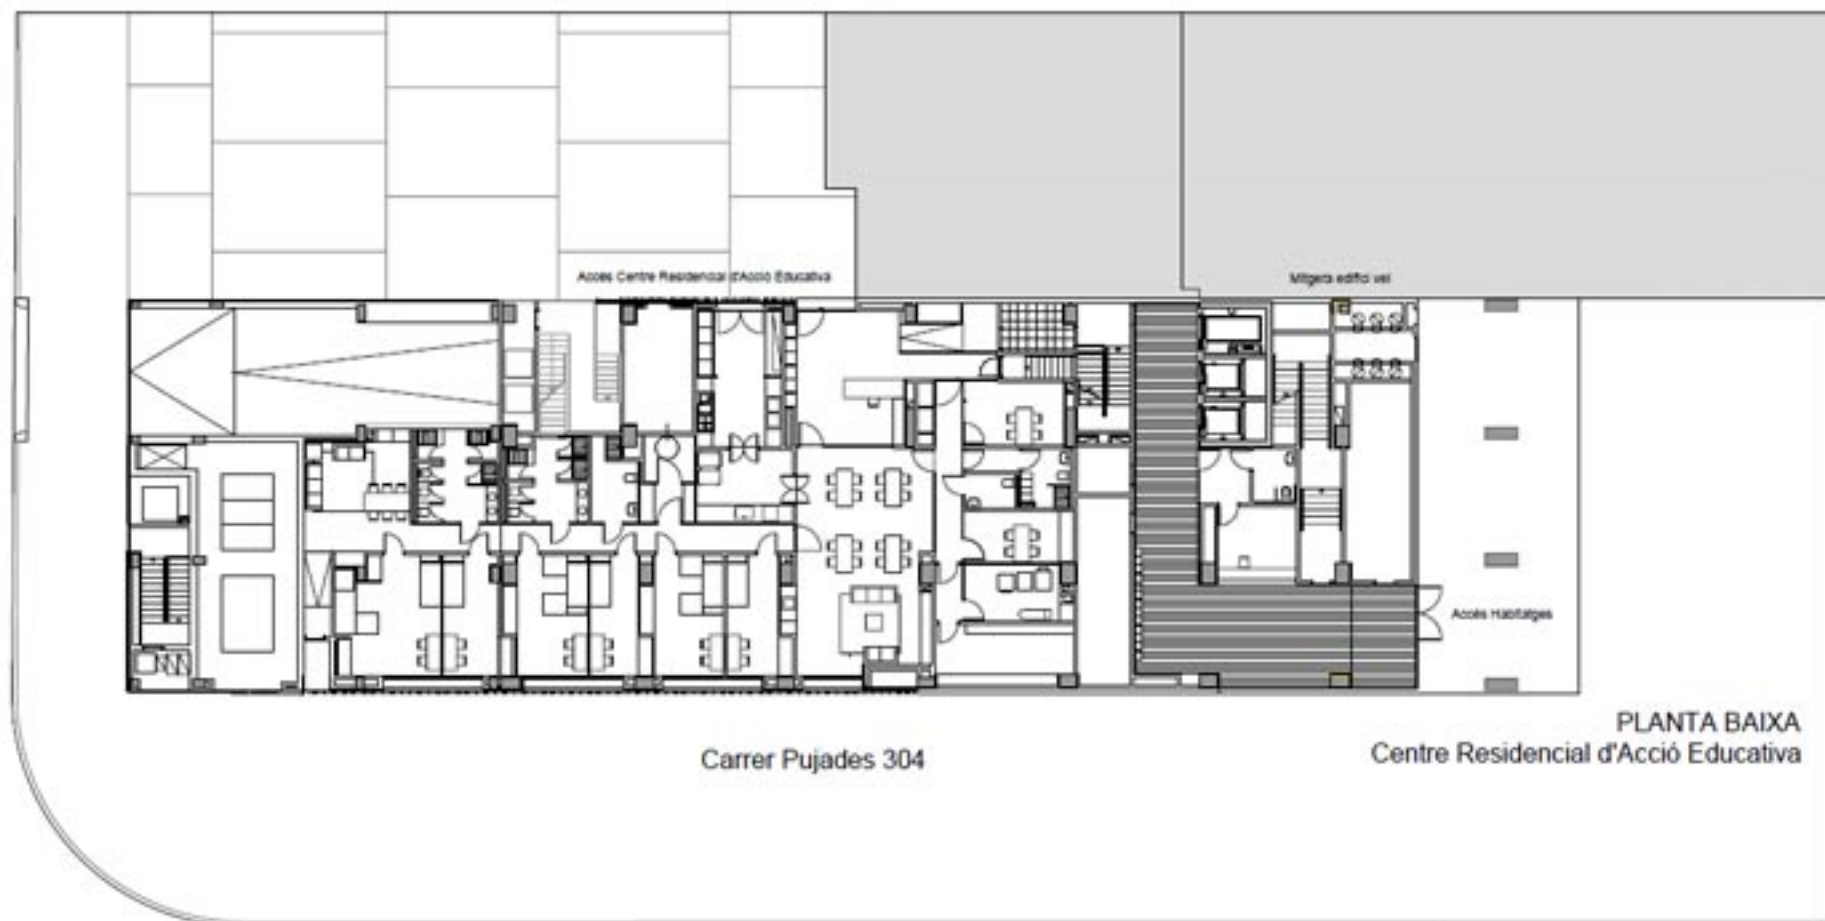

Carrer Pujades 304

PLANTA BAIXA
Centre Residencial d'Acció Educativa

⌚ PLANTES GENERALS