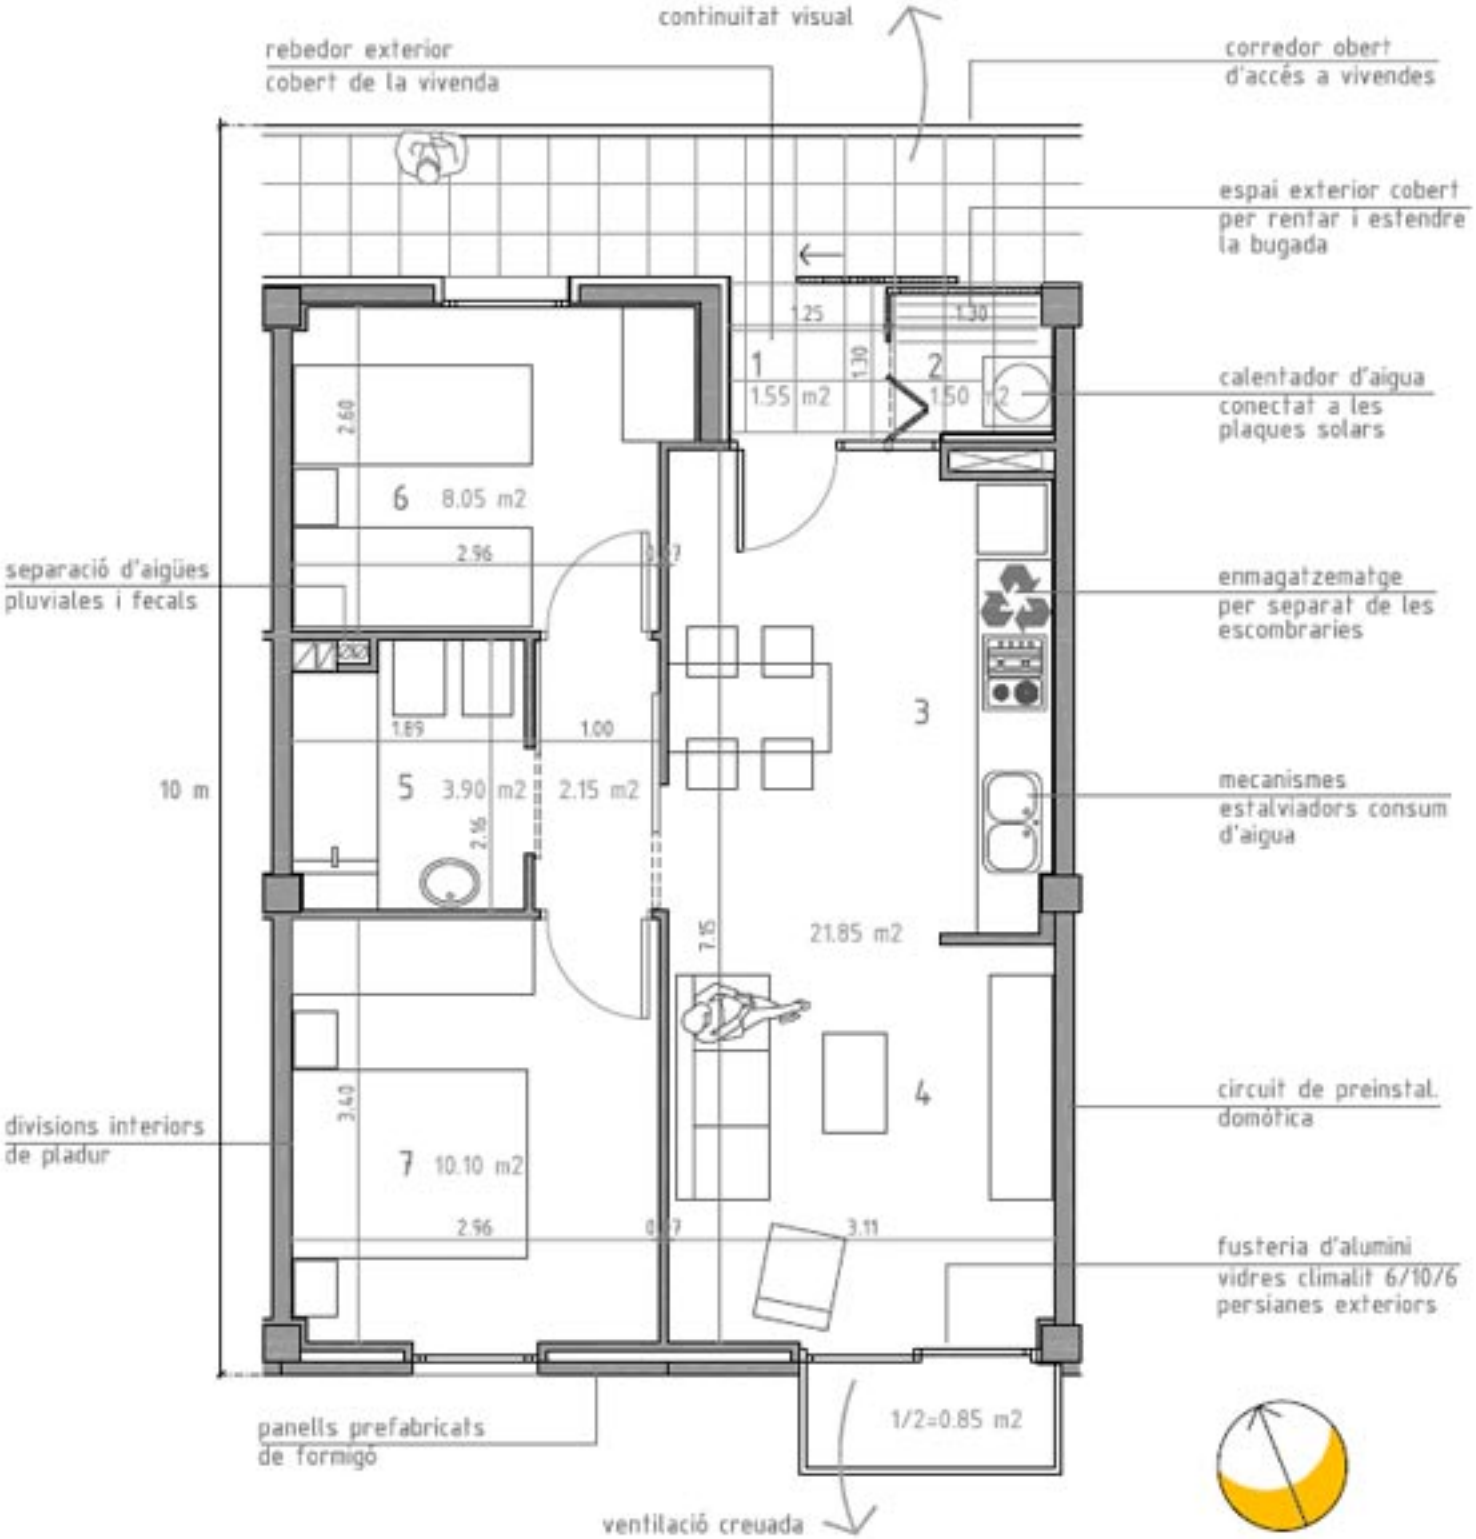
continuitat visual
rebedor exterior
cobert de la vivenda
corredor obert
d'accés a vivendes
espai exterior cobert
per rentar i estendre
la bugada
calentador d'aigua
conectat a les
plaques solars
enmagatzematge
per separat de les
escombraries
mecanismes
estalviadors consum
d'aigua
circuit de preinstal.
domòtica
fusteria d'alumini
vidres climalit 6/10/6
persianes exteriors
separació d'aigües
pluviales i fecals
divisions interiors
de pladur
panells prefabricats
de formigó
ventilació creuada
10 m
1
1.55 m2
2
1.50 m2
1.25
1.30
1.30
6
8.05 m2
2.60
2.96
5
3.90 m2
2.15 m2
1.89
1.00
2.16
3
21.85 m2
7.15
4
7
10.10 m2
3.40
2.96
3.11
1/2=0.85 m2