


TIPOLOGIES

SERRA 3:

Repetició de planta tipus amb tipologies de 2/3 habitacions i dúplex. Habitatge adaptat en planta 5.

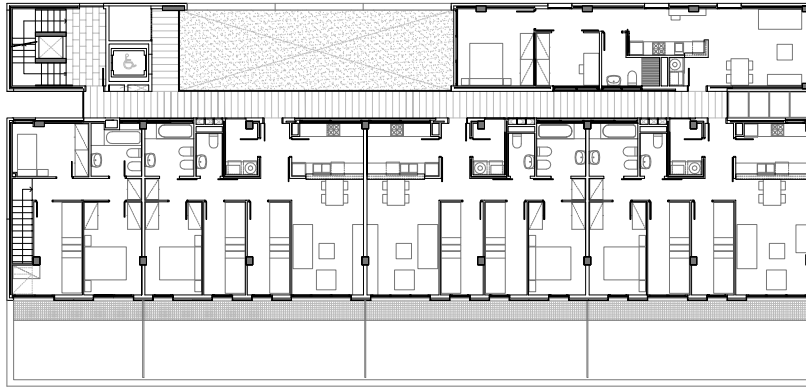


planta tipus



SERRA 4:

Repetició de planta tipus amb tipologies de 2 i 3 habitacions. Habitatges adaptats en planta baixa.

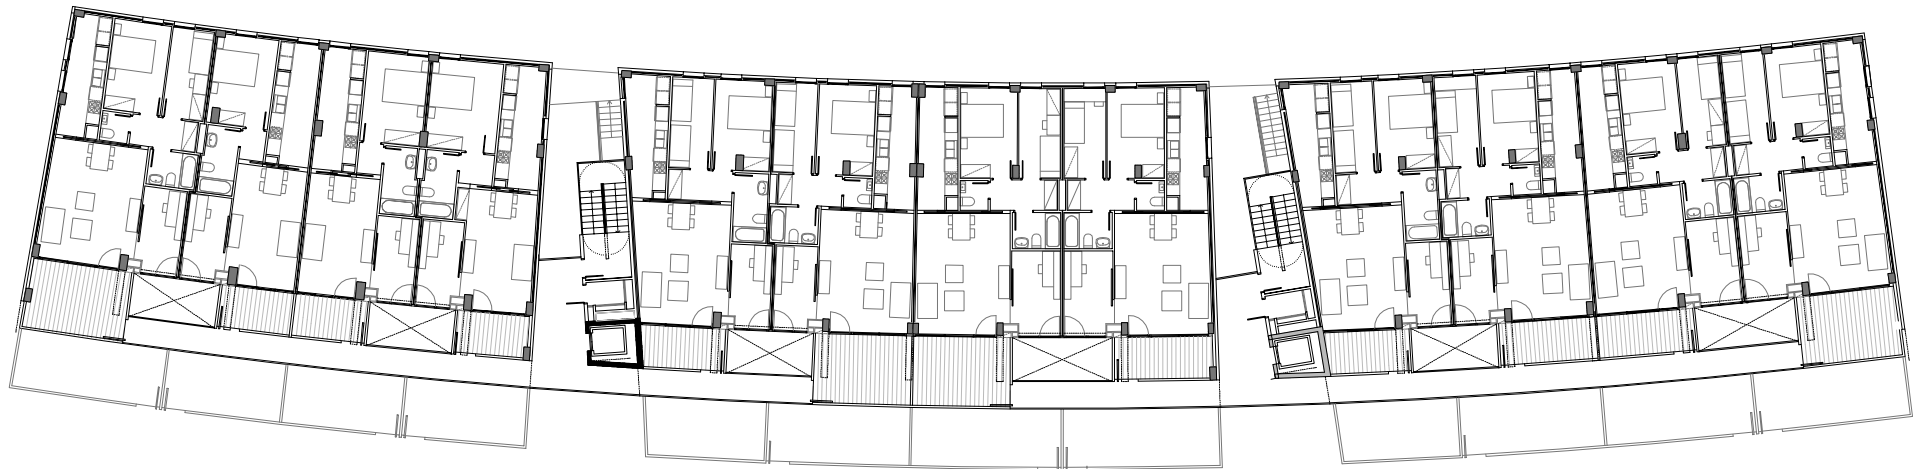

planta tipus