


VISTA GENERAL



VISTA MANUEL DE FALLA-ANTONI VICO



VISTA MANUEL DE FALLA-MIQUEL ÀNGEL

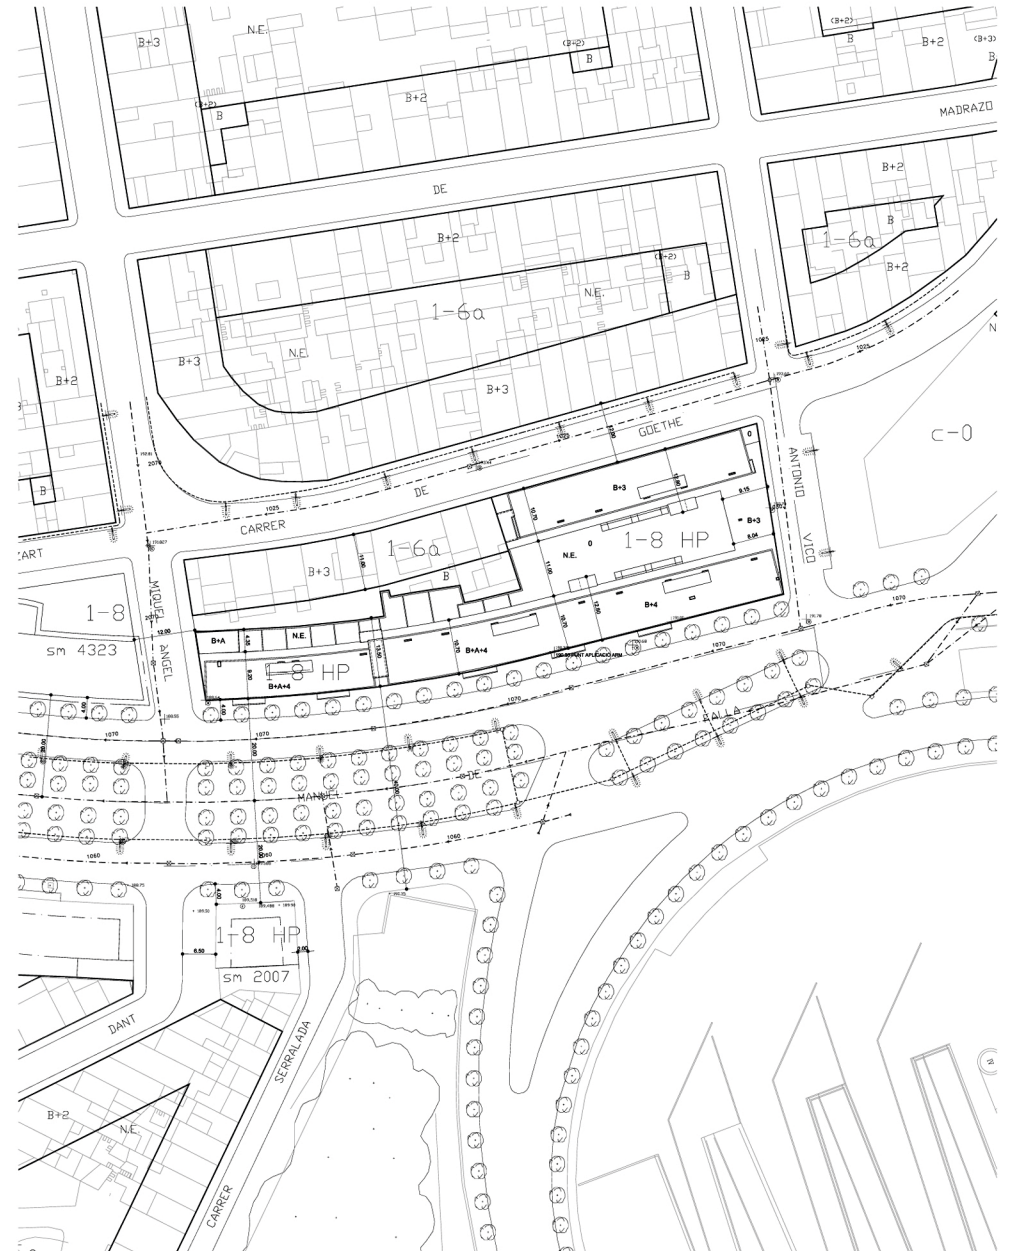

PROMOTOR: SBD LLOGUER SOCIAL SA

PROJECTE EXECUTIU D'UN EDIFICI DE 92 HABITATGES, DOS LOCALS COMERCIALS I 98 PLACES D'APARCAMENT

PLÀNOL A-1a: EMLAÇAMENT
Imatges

Escala 1:500 Gener 2008