


FAÇANA CARRER LEPANTO, 42

SECCIÓ PATI DE LLUMS

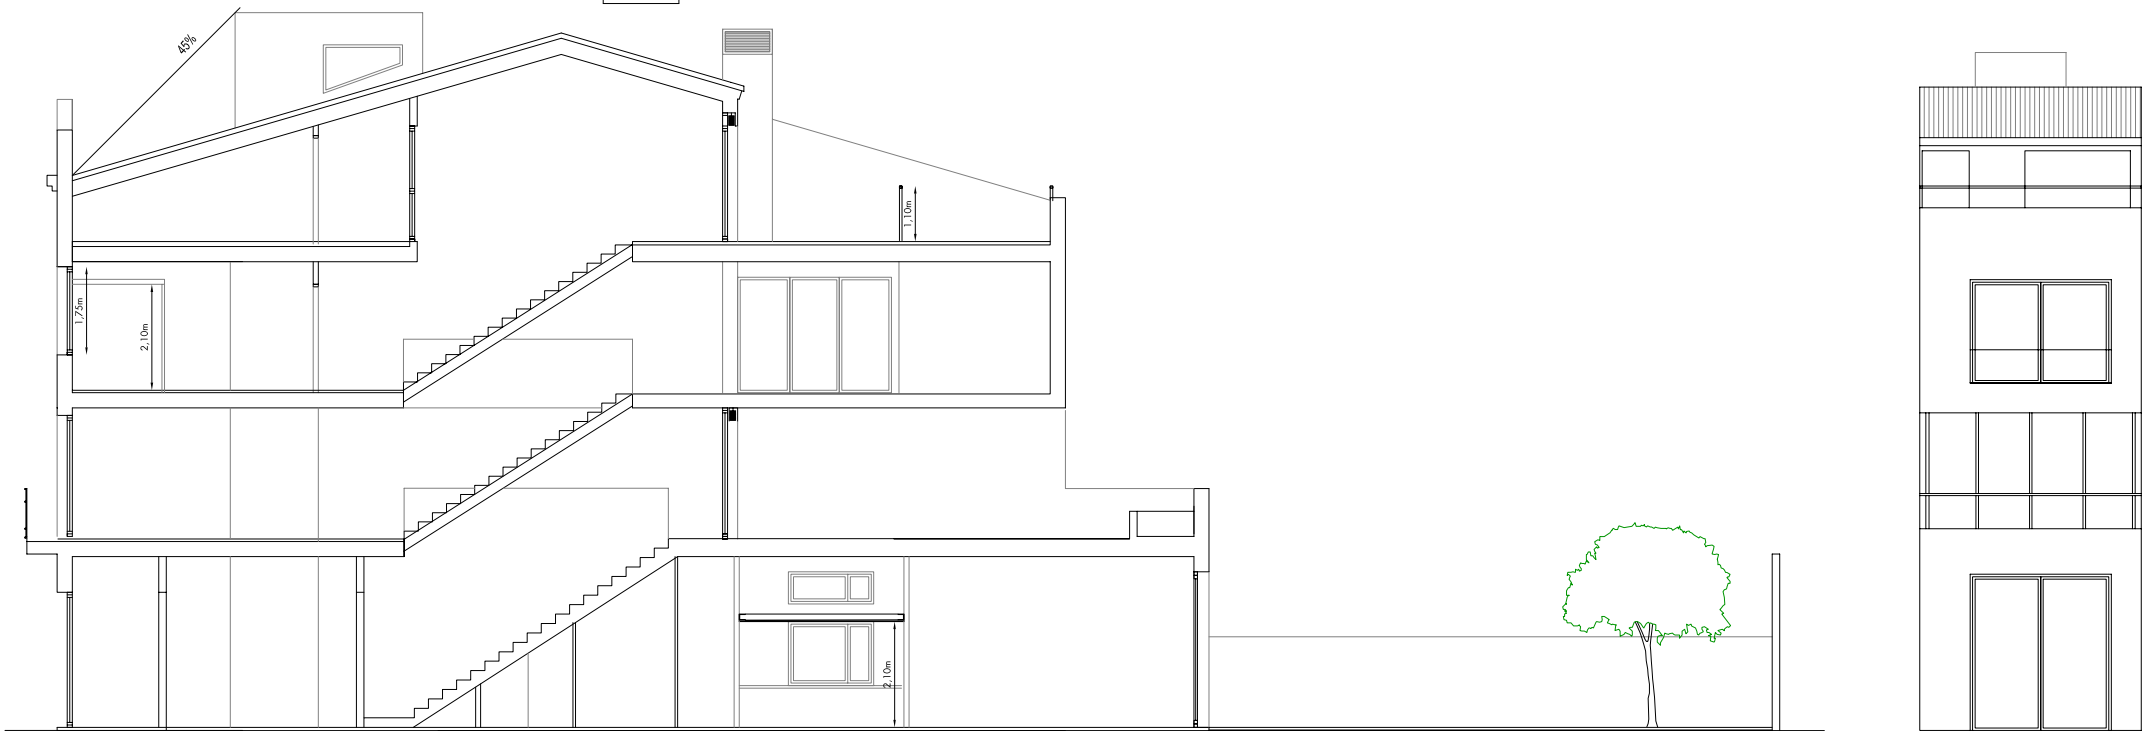

SECCIÓ PER ESCALA

FAÇANA PATI