



El presente documento es copia de su original del que son sus autores los arquitectos Patxi de Corcuera, J. Ramiro Higuera y Miguel Gutiérrez. Su utilización total o parcial, así como cualquier reproducción o cesión a terceros, requerirá la previa autorización de sus autores, quedando en todo caso prohibida cualquier modificación unilateral del mismo.

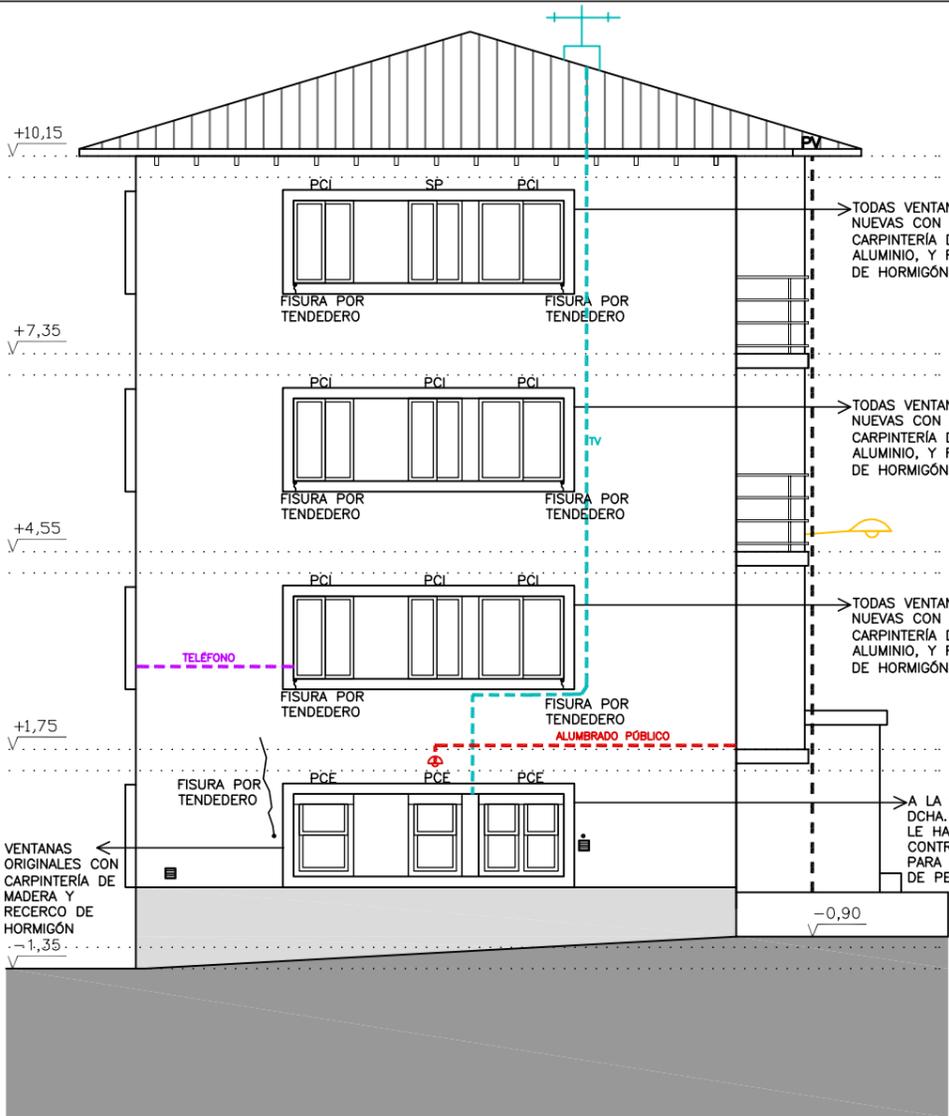


ALZADO SUROESTE

- PCE : Persiana Caja Exterior
- PCI : Persiana Caja Interior
- SP : Sin Persiana

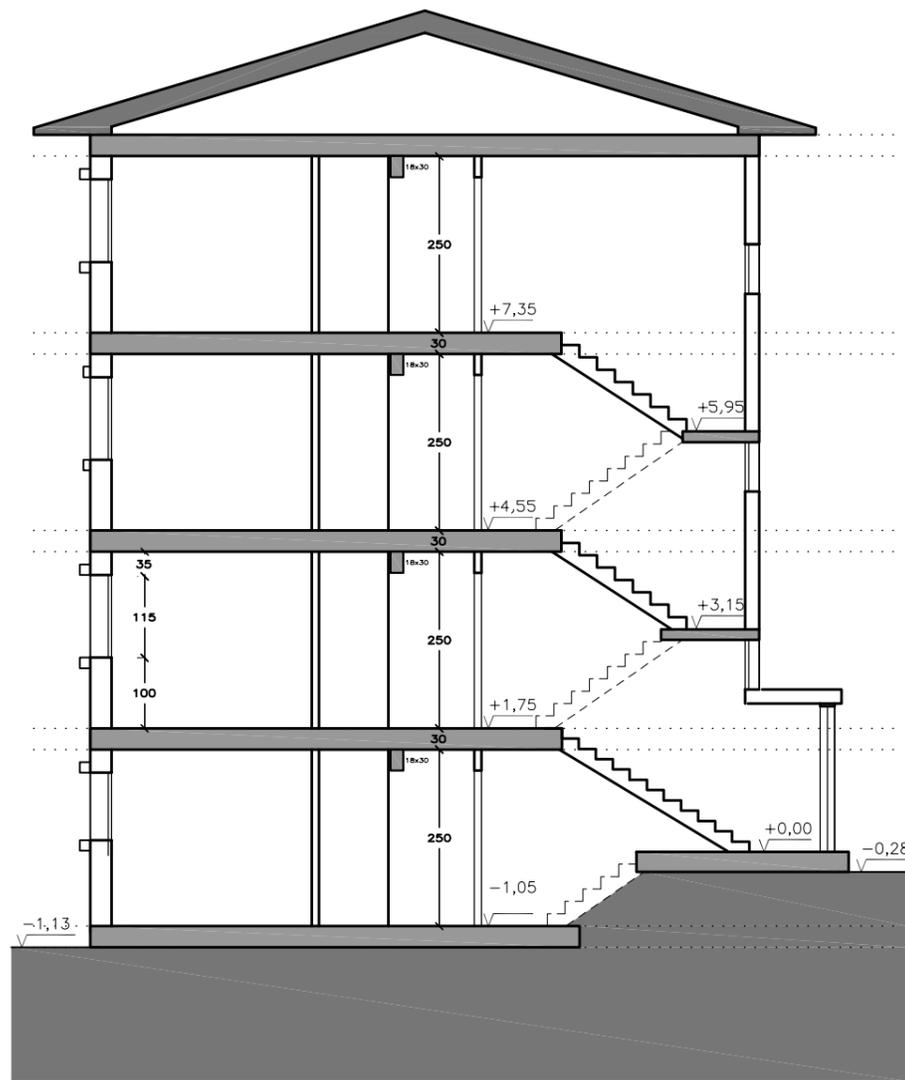


SECCIÓN A-A'

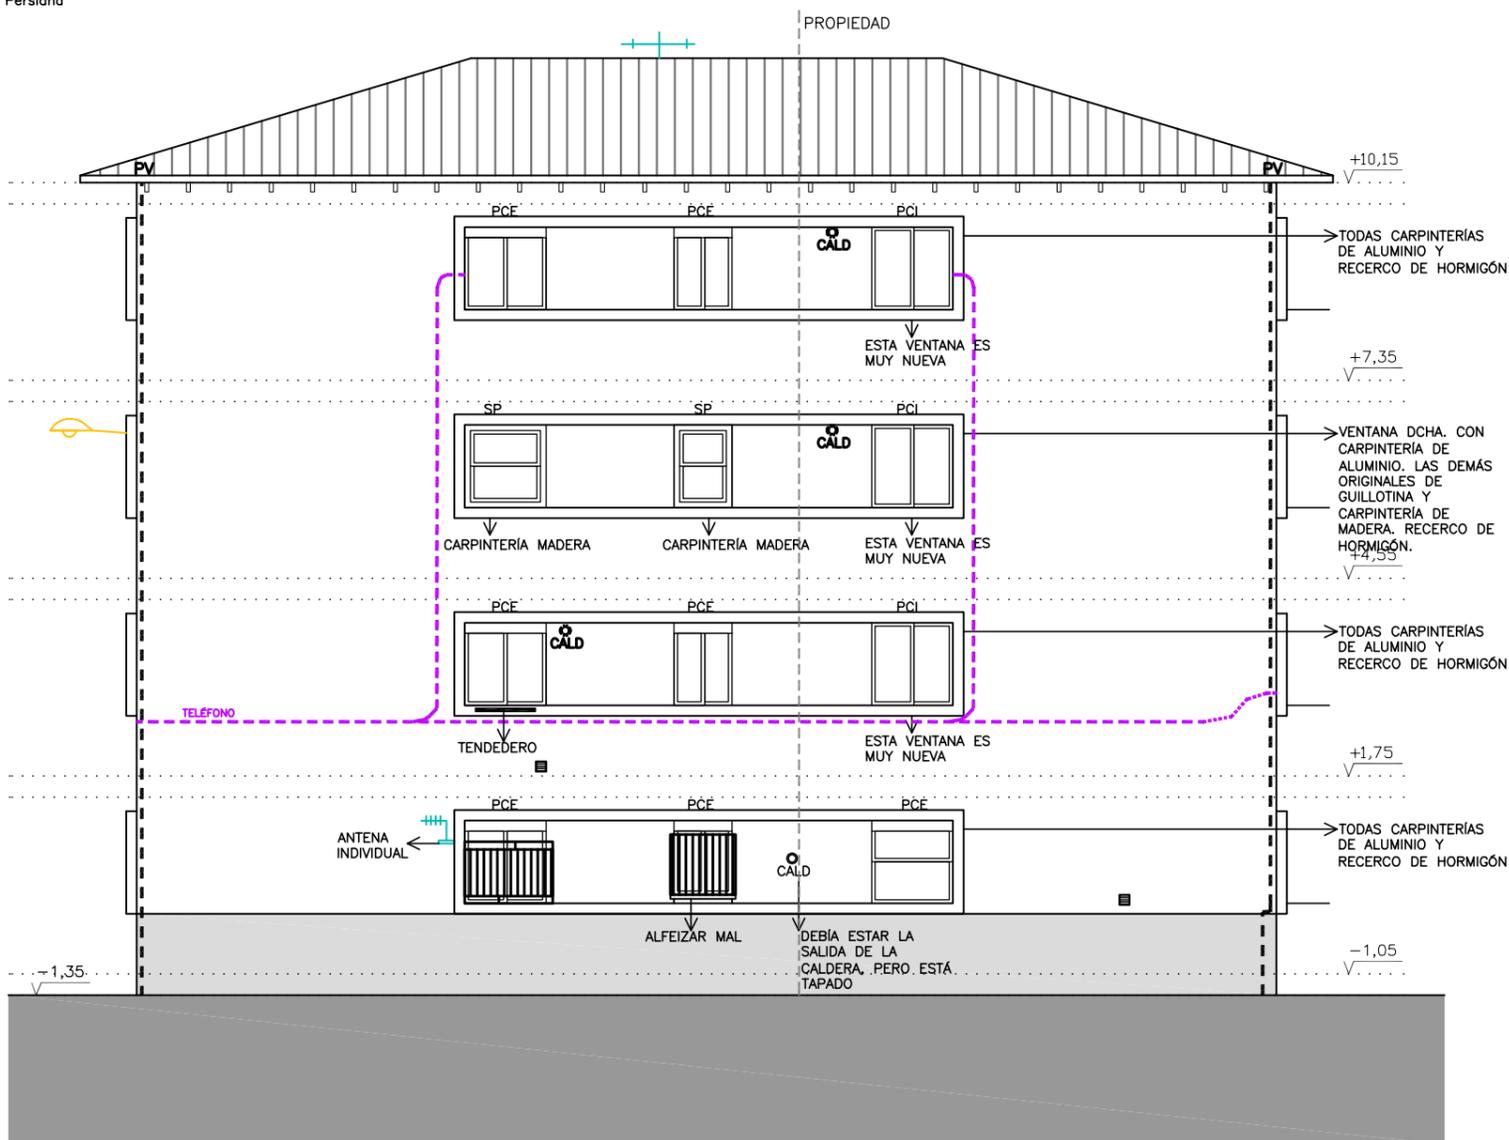

ALZADO NOROESTE

- PCE : Persiana Caja Exterior
- PCI : Persiana Caja Interior
- SP : Sin Persiana

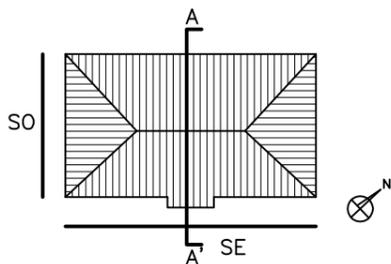

VENTOSA

PROYECTO EJECUCIÓN

Proyecto: REHABILITACIÓN INTEGRAL Y
 Egitasmo: MEJORA de ACCESIBILIDAD Y ASCENSOR
 Situación: ÁREA C-12, CAMINO de LA VENTOSA
 Kokagunea: N° 36-N°51-BILBAO
 Eragilea:
 Promotor: VIVIENDAS MUNICIPALES BILBAO
 Arkitektoak: J. Ramiro Higuera Lankide: Vanesa Rodríguez
 Arquitectos: Patxi de Corcuera Colaborador: Patricia Fuertes
 Miguel Gutiérrez Asier Redondo
 Data: MARZO 2012
 Fecha:
 Eskala: E/1:100
 Escala:
 Planua: BLOQUE N° 51_E.ACTUAL
 Plano: ARQ. Alzados y Sección