
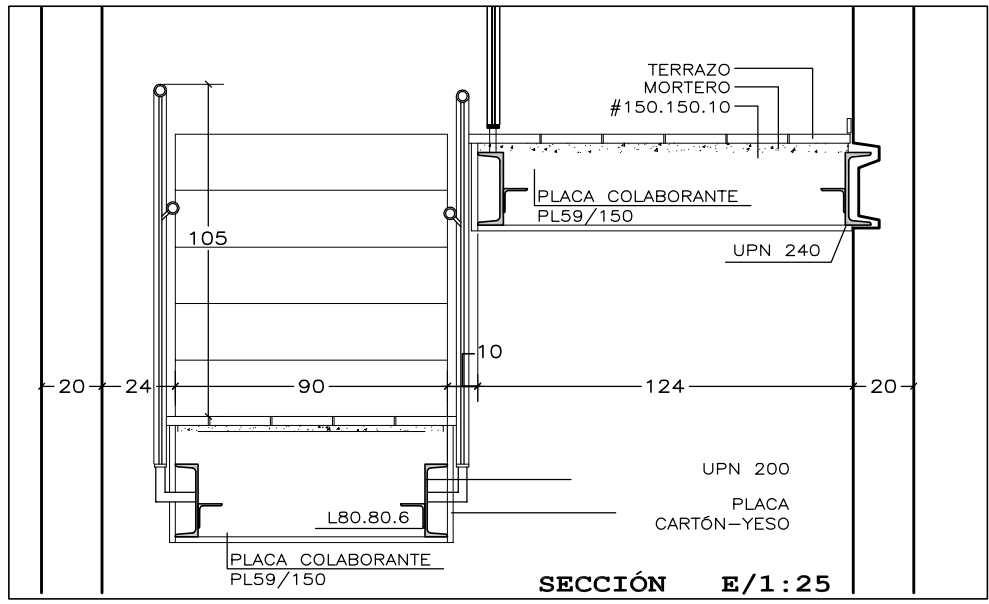


El presente documento es copia de su original del que son sus autores los arquitectos Patxi de Corcuera, J. Ramiro Higuera y Miguel Gutiérrez. Su utilización total o parcial, así como cualquier reproducción o cesión a terceros, requerirá la previa autorización de sus autores, quedando en todo caso prohibida cualquier modificación unilateral del mismo.

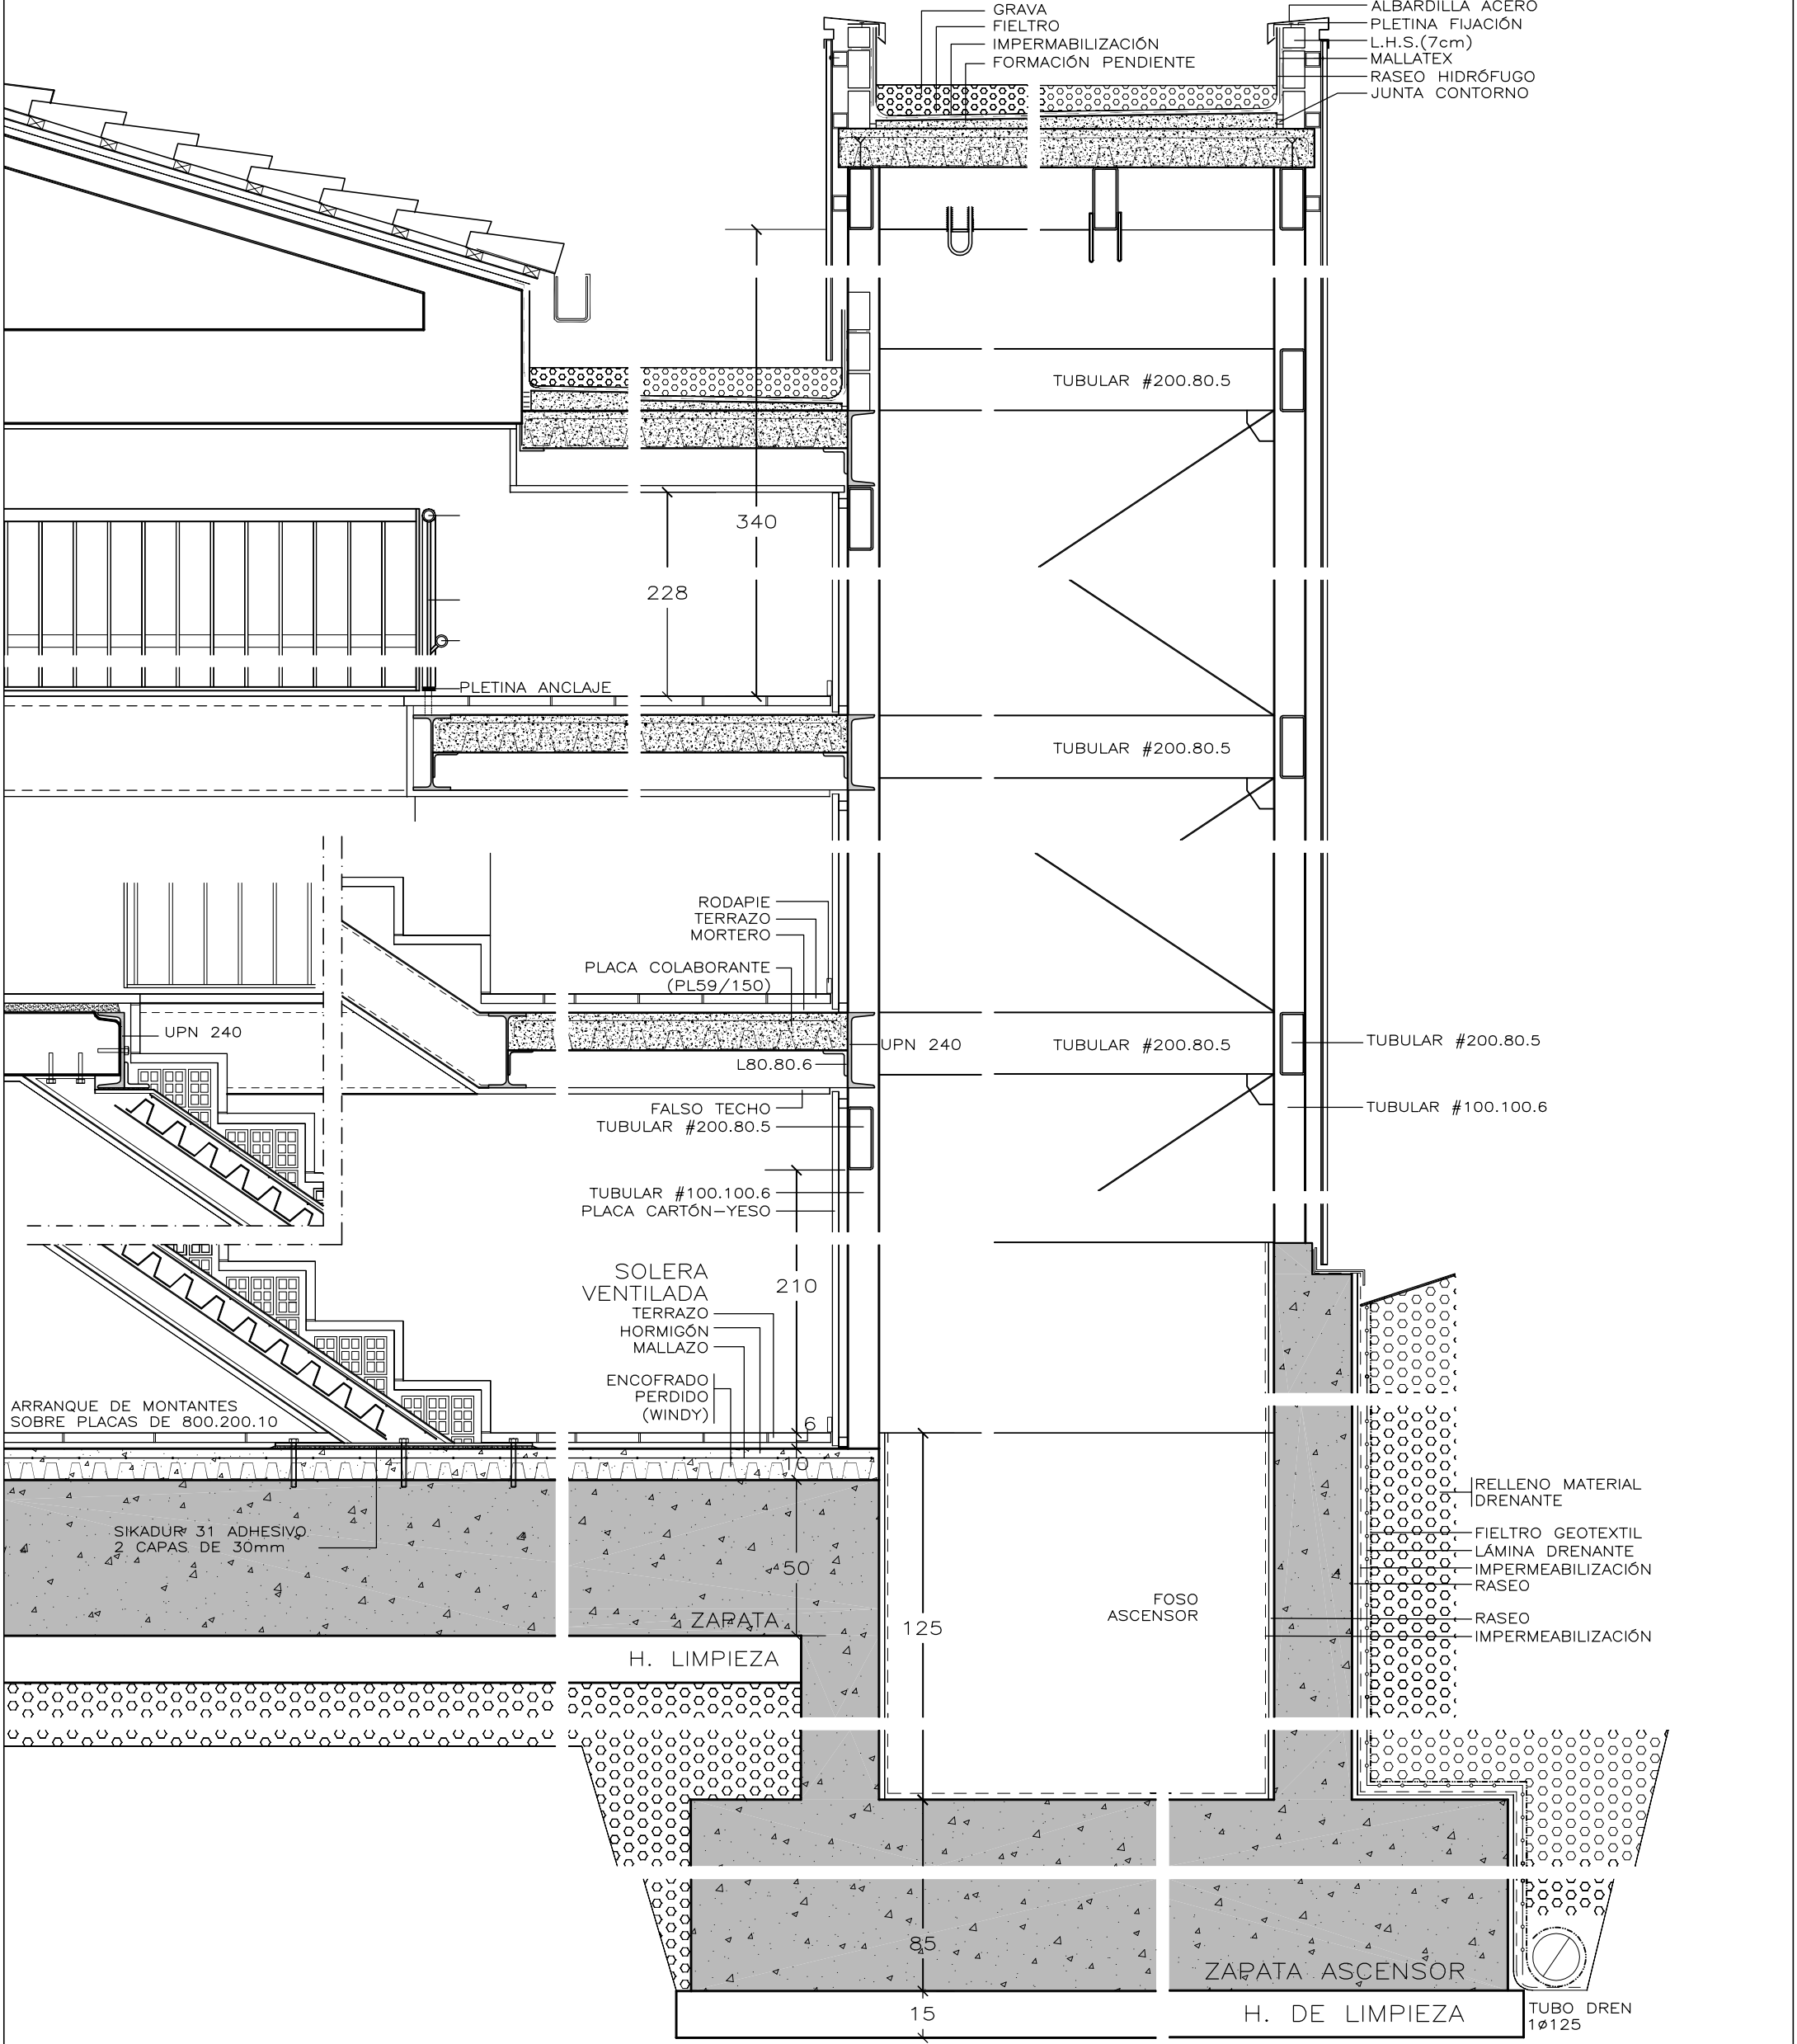

VENTOSA PROYECTO EJECUCIÓN

Proyecto: **REHABILITACIÓN INTEGRAL Y EGIPTISMO: MEJORA de ACCESIBILIDAD Y ASCENSOR**

Situación: **ÁREA C-12, CAMINO de LA VENTOSA Nº 36-Nº51-BILBAO**

Kokagunea: **Nº 36-Nº51-BILBAO**

Eragilea: **VIVIENDAS MUNICIPALES BILBAO**

Promotor: **VIVIENDAS MUNICIPALES BILBAO**

Arkitektoak: J. Ramiro Higuera Lankide: Vanesa Rodríguez
 Arquitectos: Patxi de Corcuera Colaborador: Patricia Fuertes
 Miguel Gutiérrez Asier Redondo

Data: **MARZO 2012**

Fecha: **MARZO 2012**

Eskala: **E/1:20**

Planua: **BLOQUE Nº 51 REFORMA**

Plano: **ASCENSOR_Detalles**

214