



E. 1:1500

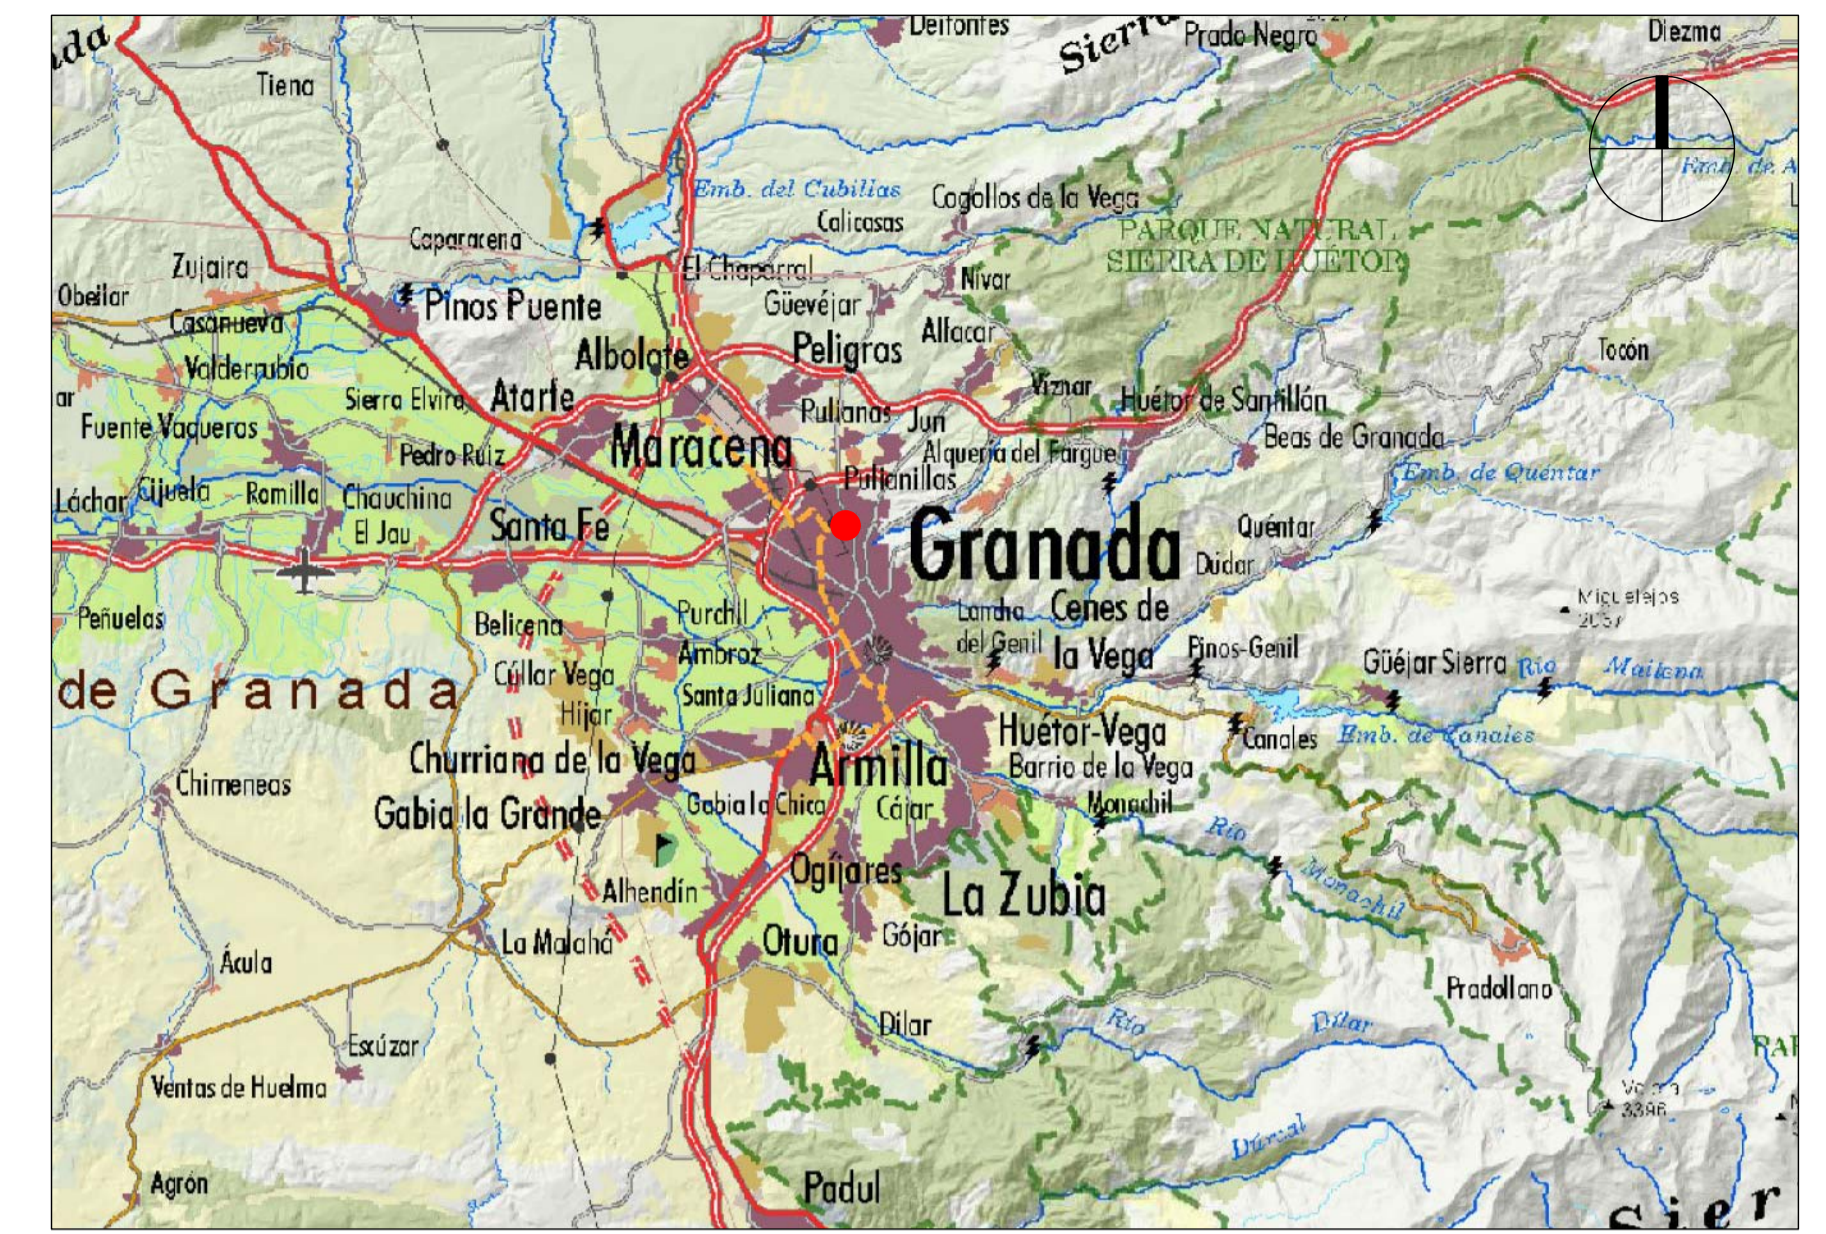

E. 1:400.000

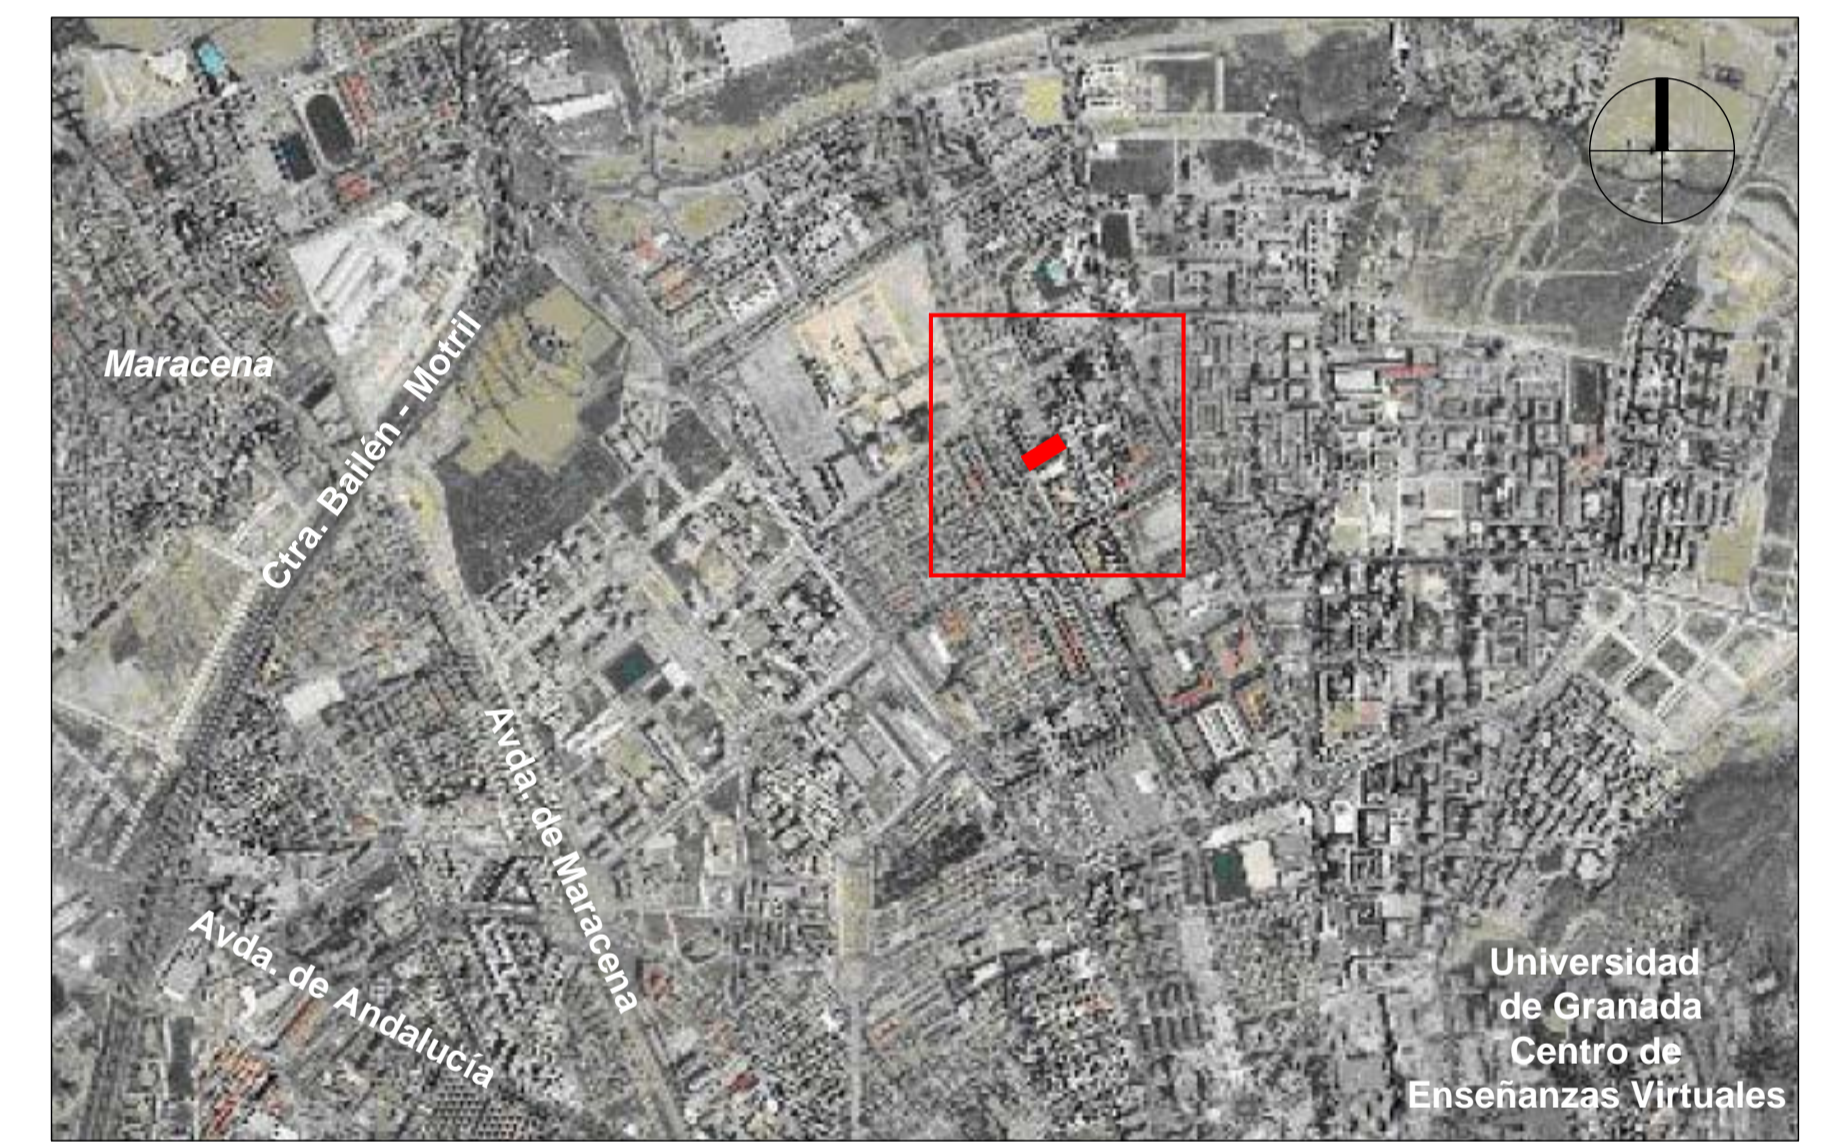

E. 1:30.000



VISTA F1

TÍTULO DEL PROYECTO
 PROYECTO DE REPARACIÓN Y REHABILITACIÓN ENERGÉTICA DEL GRUPO
 334 VPP EN PLAZA M^a JOSEFA RECIO EN ALMANJAYAR, MUNICIPIO DE GRANADA

PLANO
SITUACIÓN Y EMPLAZAMIENTO

PLANO N^o
1