



SECCIÓ CONSTRUCTIVA

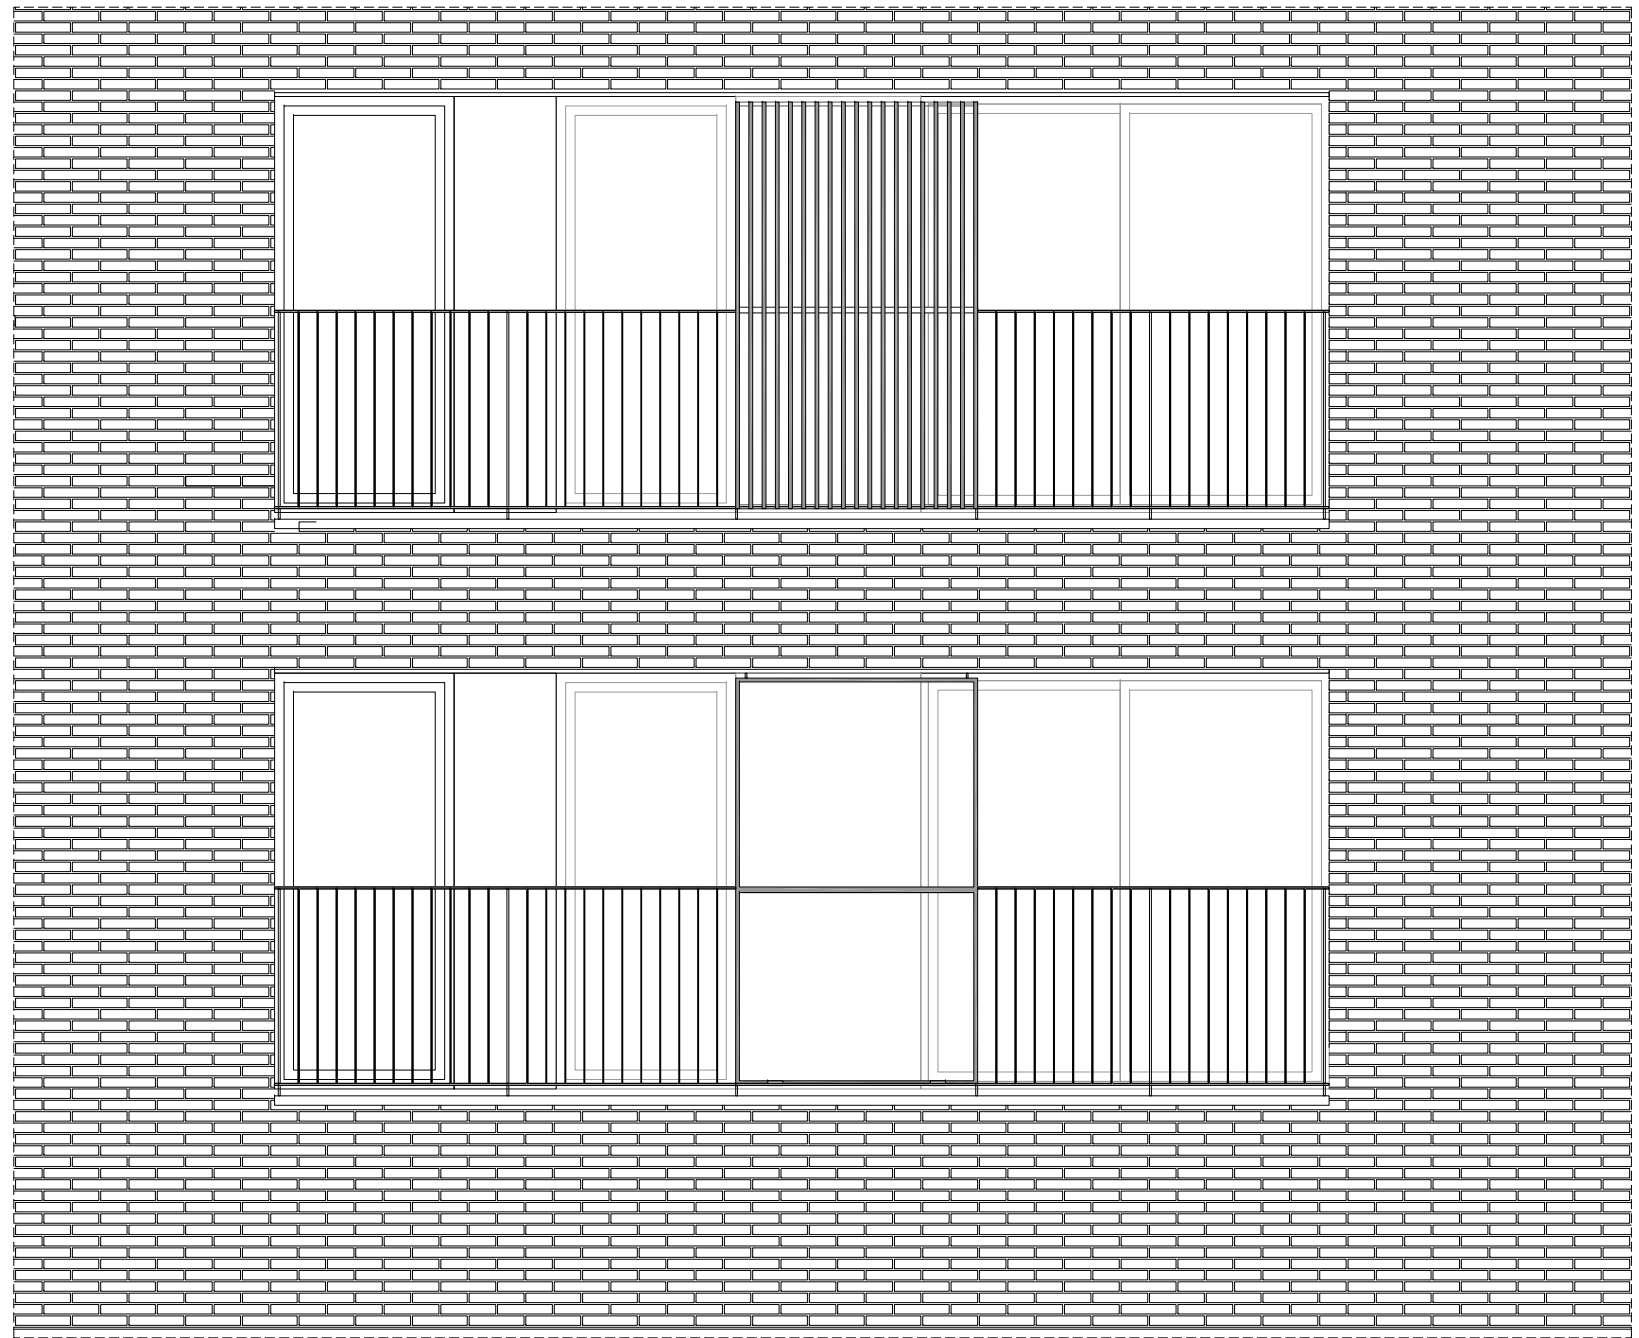

ALÇAT

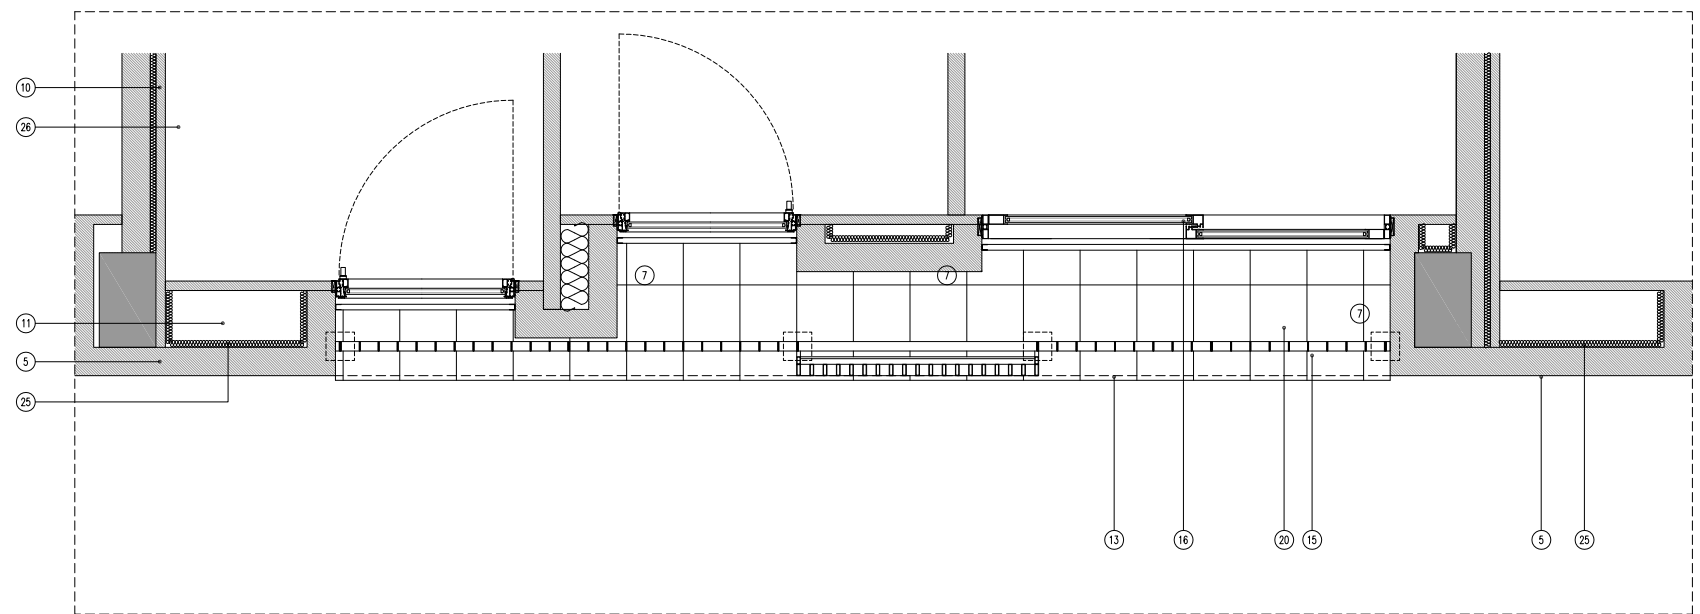

PLANTA