"EL PRESENTE DOCUMENTO ES COPIA DE SU ORIGINAL DEL QUE ES SU AUTOR EL ARQUITECTO. AITOR PEÑALVER OREJA. SU UTILIZACIÓN TOTAL O PARCIAL, ASÍ COMO CUALQUIER REPRODUCCIÓN O CESIÓN A TERCEROS REQUERIRÁ LA PREVIA AUTORIZACIÓN EXPRESA DE SU AUTOR QUEDANDO EN TODO CASO PROHIBIDA CUALQUIER MODIFICACIÓN UNILATERAL DEL MISMO"

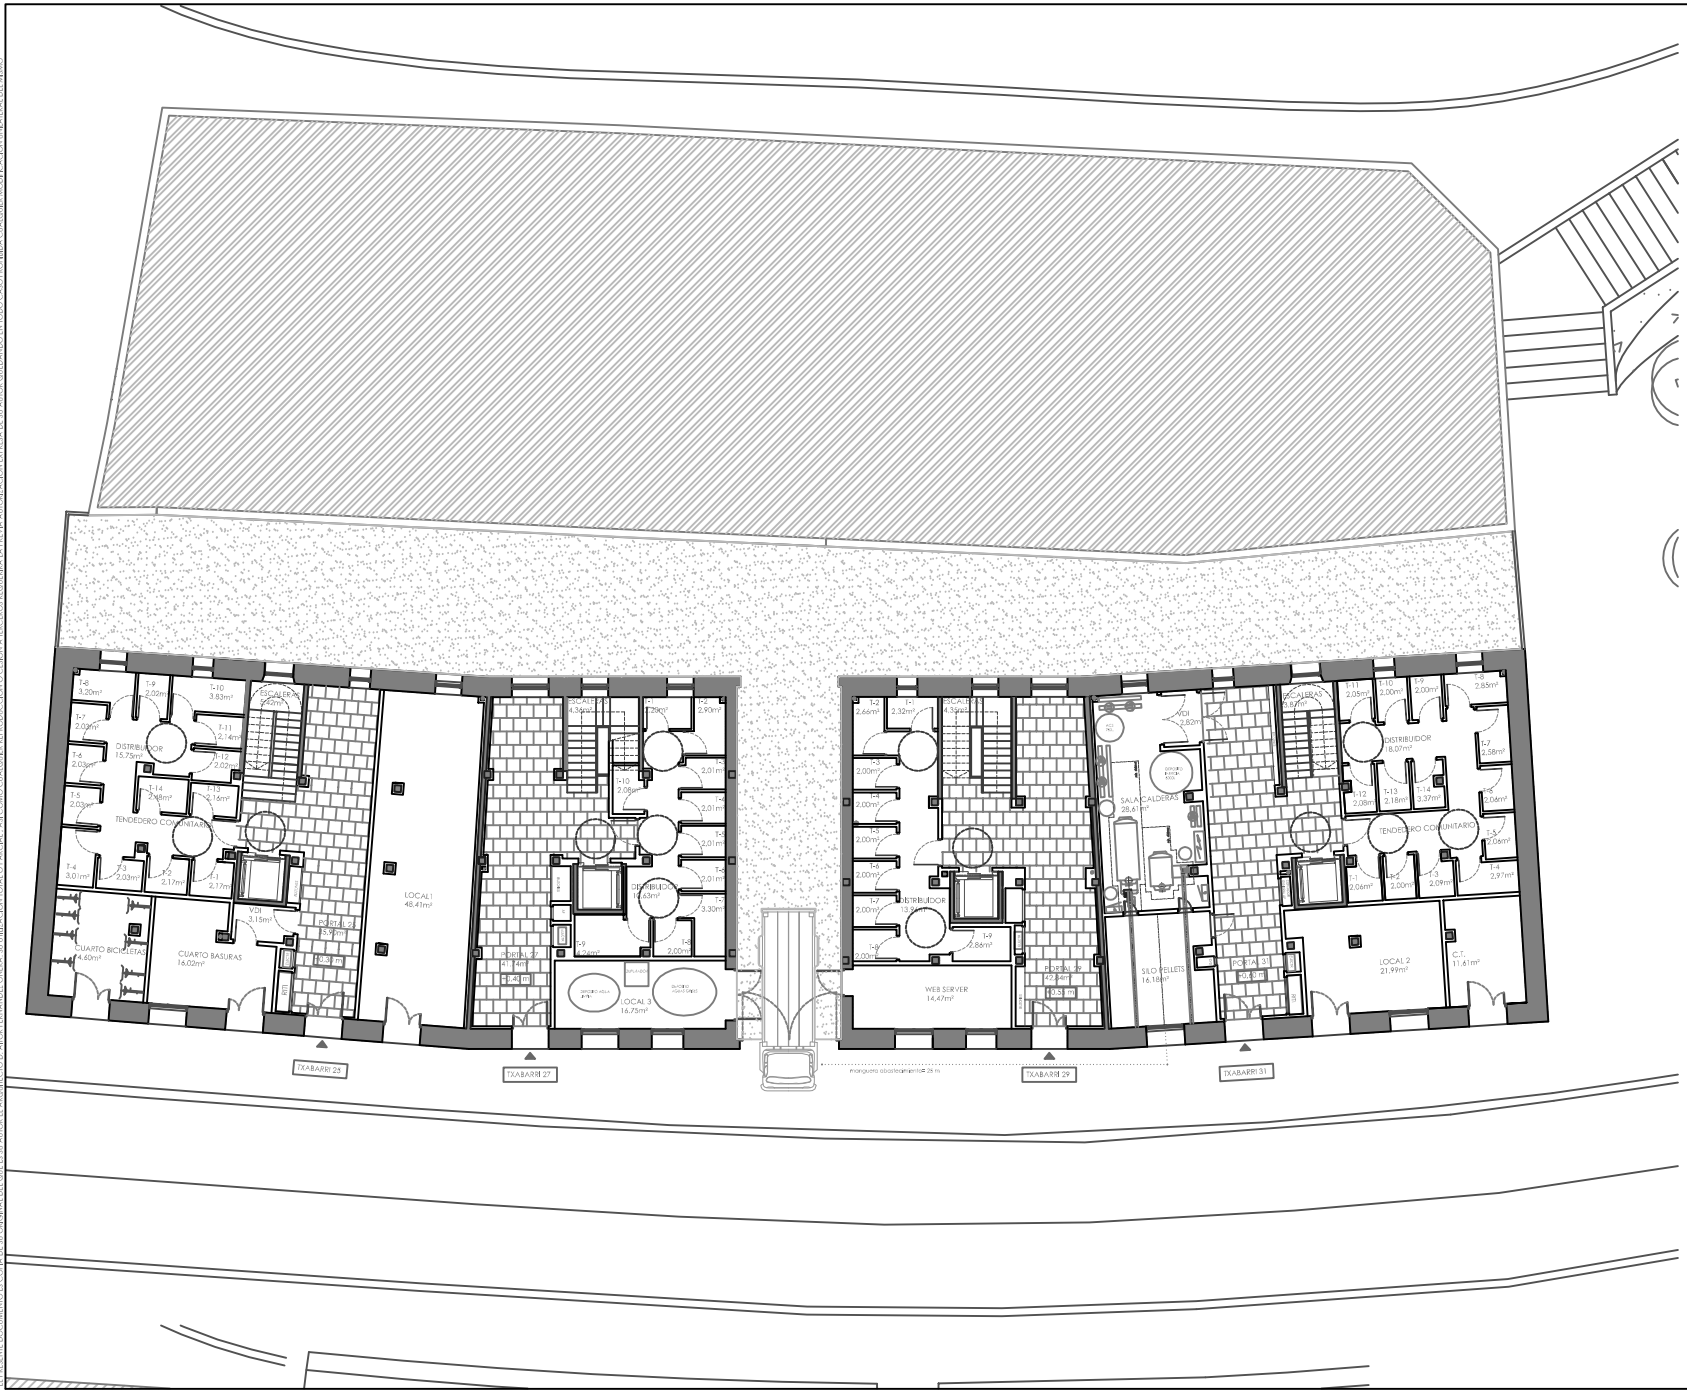

SUPERFICIES PLANTA BAJA

PORTAL 25 (PB)

TENDEDERO COMUNITARIO	
T-1	2.17 m²
T-2	2.17 m²
T-3	2.03 m²
T-4	3.01 m²
T-5	2.03 m²
T-6	2.03 m²
T-7	2.03 m²
T-8	3.20 m²
T-9	2.02 m²
T-10	3.83 m²
T-11	2.14 m²
T-12	2.02 m²
T-13	2.16 m²
T-14	2.48 m²
DISTRIBUIDOR	15.75 m²
TOTAL	**49.07 m²**
LOCAL	48.41 m²
ZONA COMUN	
CUARTO BICICLETAS	14.60 m²
CUARTO BASURAS	16.03 m²
PORTAL 25	35.90 m²
ESCALERA	3.42 m²
VDI	3.15 m²
TOTAL	**75.10 m²**
SUPERFICIE TOTAL TX.25	**172.58 m²**

PORTAL 27 (PB)

TENDEDERO COMUNITARIO	
T-1	2.20 m
T-2	2.90 m
T-3	2.01 m
T-4	2.01 m
T-5	2.01 m
T-6	2.01 m
T-7	3.30 m
T-8	2.00 m
T-9	4.24 m
T-10	2.08 m
DISTRIBUIDOR	10.63 m
TOTAL	**35.39 m**
LOCAL 3	16.75 m
ZONA COMUN	
PORTAL 27	41.74 m
ESCALERA	4.36 m
TOTAL	**46.10 m**
SUPERFICIE TOTAL TX.27	**98.24 m²**

PORTAL 29 (PB)

TENDEDERO COMUNITARIO	
T-1	2.31 m²
T-2	2.66 m²
T-3	2.00 m²
T-4	2.00 m²
T-5	2.00 m²
T-6	2.00 m²
T-7	2.00 m²
T-8	2.00 m²
T-9	2.86 m²
DISTRIBUIDOR	13.96 m²
TOTAL	**33.79 m²**
ZONA COMÚN	
WEB SERVER	14.47 m²
PORTAL 29	42.84 m²
ESCALERA	4.35 m²
TOTAL	**61.66 m²**
SUPERFICIE TOTAL TX.29	**95.45 m²**

PORTAL 31 (PB)

TENDEDERO COMUNITARIO	
T-1	2.06 m
T-2	2.00 m
T-3	2.09 m
T-4	2.97 m
T-5	2.06 m
T-6	2.06 m
T-7	2.58 m
T-8	2.85 m
T-9	2.00 m
T-10	2.00 m
T-11	2.05 m
T-12	2.06 m
T-13	2.18 m
T-14	2.02 m
DISTRIBUIDOR	18.07 m
TOTAL	**49.07 m**
LOCAL 2	21.99 m
ZONA COMUN	
VDI	2.82 m²
SALA CALDERAS	28.41 m
SILO PELLETS	16.18 m
PORTAL 31	38.59 m
ESCALERA	3.87m²
CENTRO TRANSFORMACION	11.61m
TOTAL	**101.68m²**
SUPERFICIE TOTAL TX.31	**172.74 m²**

N

[redacted]

REHABILITACIÓN INTEGRAL DE EDIFICIO DE VIVIENDAS
C/ TXABARRI 25, 27, 29 Y 31, SESTAO

PLANTA PLANTA BAJA
distribución y uso

68.00 **P.01.01**

PROYECTO DE EJECUCIÓN | E1/100 | 110203 | MAYO 2011