



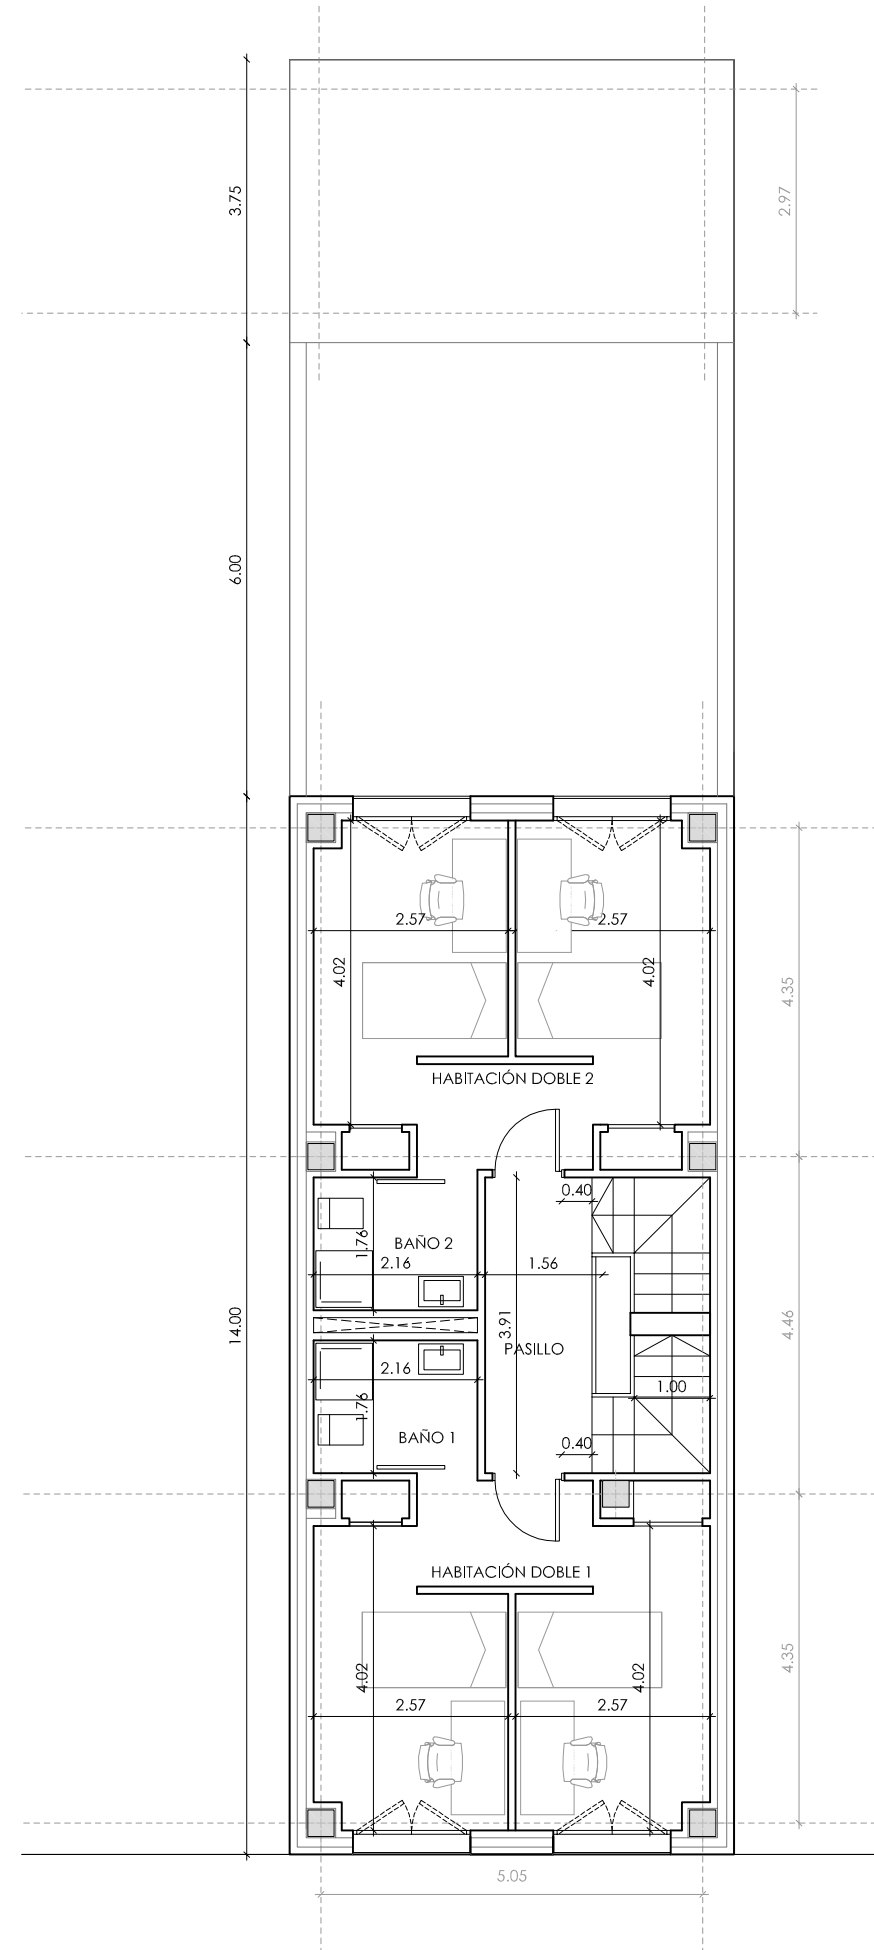

**visado estatutario 02/12/14**

13218 VIRGINIA COROMINAS MEJIAS

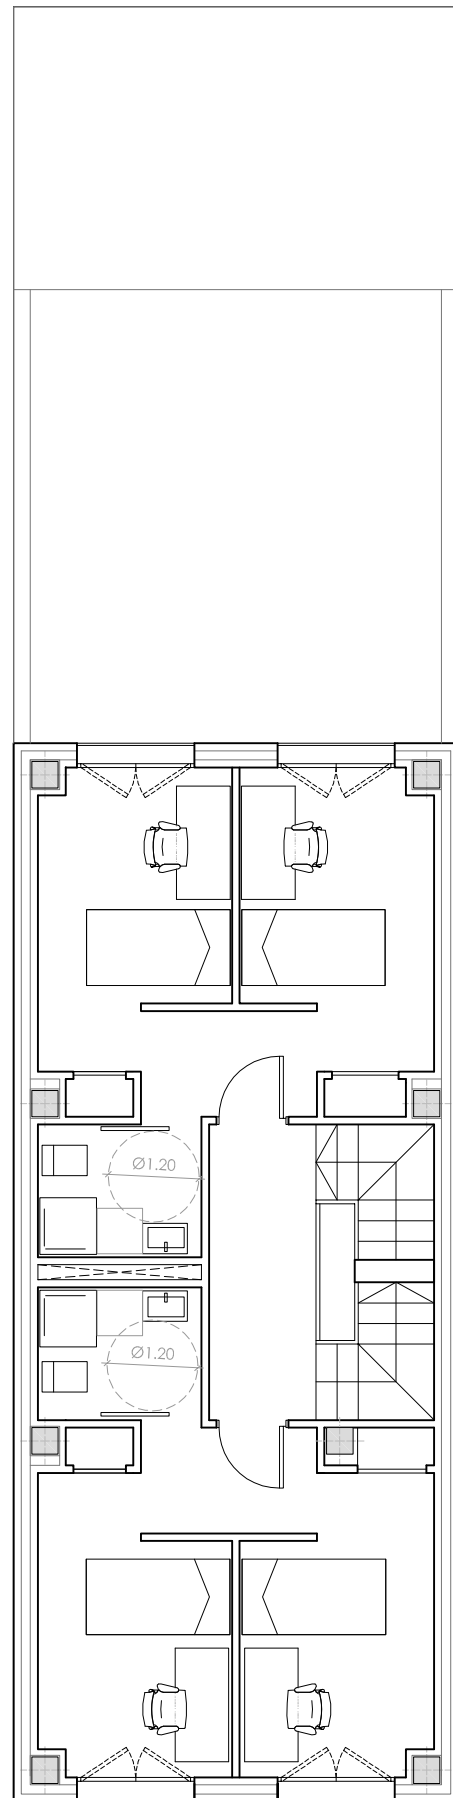

CUADRO DE SUPERFICIES

PLANTA	ESTANCIA	SUP. ÚTIL (m2)		SUP. CONSTRUIDA (m2)		%
		parcial	Sub total	s/ec	c/ec	
BAJA	Habitación adaptada	10,55		19,23	36,76	12,25%
	Baño adaptado	4,34	14,89			
	Salón, comedor, cocina	38,65				
	Pasillo	8,06		63,06		
	Aseo	2,4				
	Zona de estudio	16,26		22,02		
	Patio ajardinado		32,64			
<b>TOTAL PLANTA BAJA</b>		<b>65,37</b>		<b>104,31</b>		
PRIMERA	Habitación doble 1	23,32	27,12	34,43	65,82	21,94%
	Baño 1	3,8				
	Habitación doble 2	23,4	27,2	34,43	65,82	21,94%
	Baño 2	3,8				
	Pasillo	5,54				
<b>TOTAL PLANTA PRIMERA</b>		<b>59,86</b>		<b>82,29</b>		
SEGUNDA	Habitación doble 3	23,32	27,12	34,43	65,82	21,94%
	Baño 3	3,8				
	Habitación doble 4	23,4	27,2	34,43	65,82	21,94%
	Baño 4	3,8				
	Pasillo	5,54				
<b>TOTAL PLANTA SEGUNDA</b>		<b>59,86</b>		<b>82,29</b>		
CUBIERTA	Pasillo	5,99				
	Cuarto instalaciones	10,74				
	Terraza 1		24,17			
	Terraza 2		24,17			
<b>TOTAL PLANTA CUBIERTA</b>		<b>16,73</b>		<b>31,17</b>		



**C+g**  
técnica

**PROYECTO BÁSICO**  
**ALOJAMIENTO PARA ESTUDIANTES**

C/ MARQUÉS DE GUADALEST 7, VALENCIA

R03-017

AUMSA

NOVIEMBRE 2014

VIRGINIA COROMINAS MEJIAS

1/100

DISTRIBUCIÓN, COTAS Y SUPERFICIES  
PLANTA PRIMERA

**P2**