


SECCIÓ E-E'

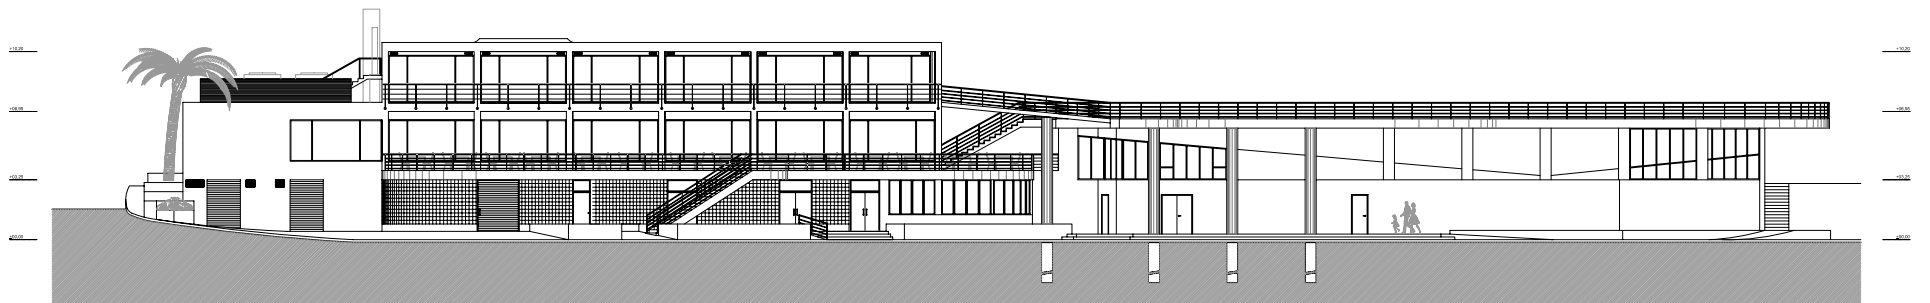

SECCIÓ E-E'